

**CYNLLUN TRAFFORDD YR M4 (MAN I'R
GORLLEWIN O FAGWYR I FAN I'R
DWYRAIN O GAS-BACH) A THRAFFORDD
YR A48(M) (MAN I'R GORLLEWIN O GAS-BACH
I LANEIRWG) (AMRYWIO AMRYWIOL
GYNLLUNIAU) 201-**

Nid yw'r cynlluniau yma yn dangos lled na
manylion lluniadol

GRADDFA'R CYNLLUN ALLWEDDOL 1:50,000
GRADDFA'R CYNLLUN SAFLE 1:10,000

UNEDAU HYD:

1 MEDR = ODDEUTU 1.094 LLATH

1 CILOMEDR = ODDEUTU 0.621 MILLTIR

**THE M4 MOTORWAY (WEST OF MAGOR TO
EAST OF CASTLETON) AND THE A48(M)
MOTORWAY (WEST OF CASTLETON TO ST
MELLONS) (VARIATION OF VARIOUS
SCHEMES) SCHEME 201-**

These plans do not show widths or constructional
details

KEY PLAN SCALE 1:50,000
SITE PLAN SCALE 1:10,000

UNITS OF LENGTH

1 METRE = 1.094 YARDS APPROX

1 KILOMETRE = 0.621 MILES APPROX

ALLWEDD

KEY

Prifffordd yn peidio bod yn ffordd arbennig. ■■■■■ Highway ceasing to be a special road.

Y ffordd bresennol arbennig **M4** Existing special road

© Hawlfraint a hawliau cronfa ddata'r Goron 2015. Yr
Arolwg Ordnans 100021874. Llywodraeth Cymru

© Crown Copyright and database right 2015. Ordnance
Survey 100021874. Welsh Government.

Cofrestriad Cynlluniau
Plans Registry

Rhif. HA16/1 WG 2
No. HA16/1 WG 2


Dyddiad: 03 Mawrth 2016
Date: 03 March 2016

Llofnodwyd ar ran Gweinidogion Cymru
Signed on behalf of the Welsh Ministers

Ar yr / On the _____

Pennaeth Rheoli
Asedau a Safonau
Llywodraeth Cymru


Head of Asset
Management and Standards
Welsh Government

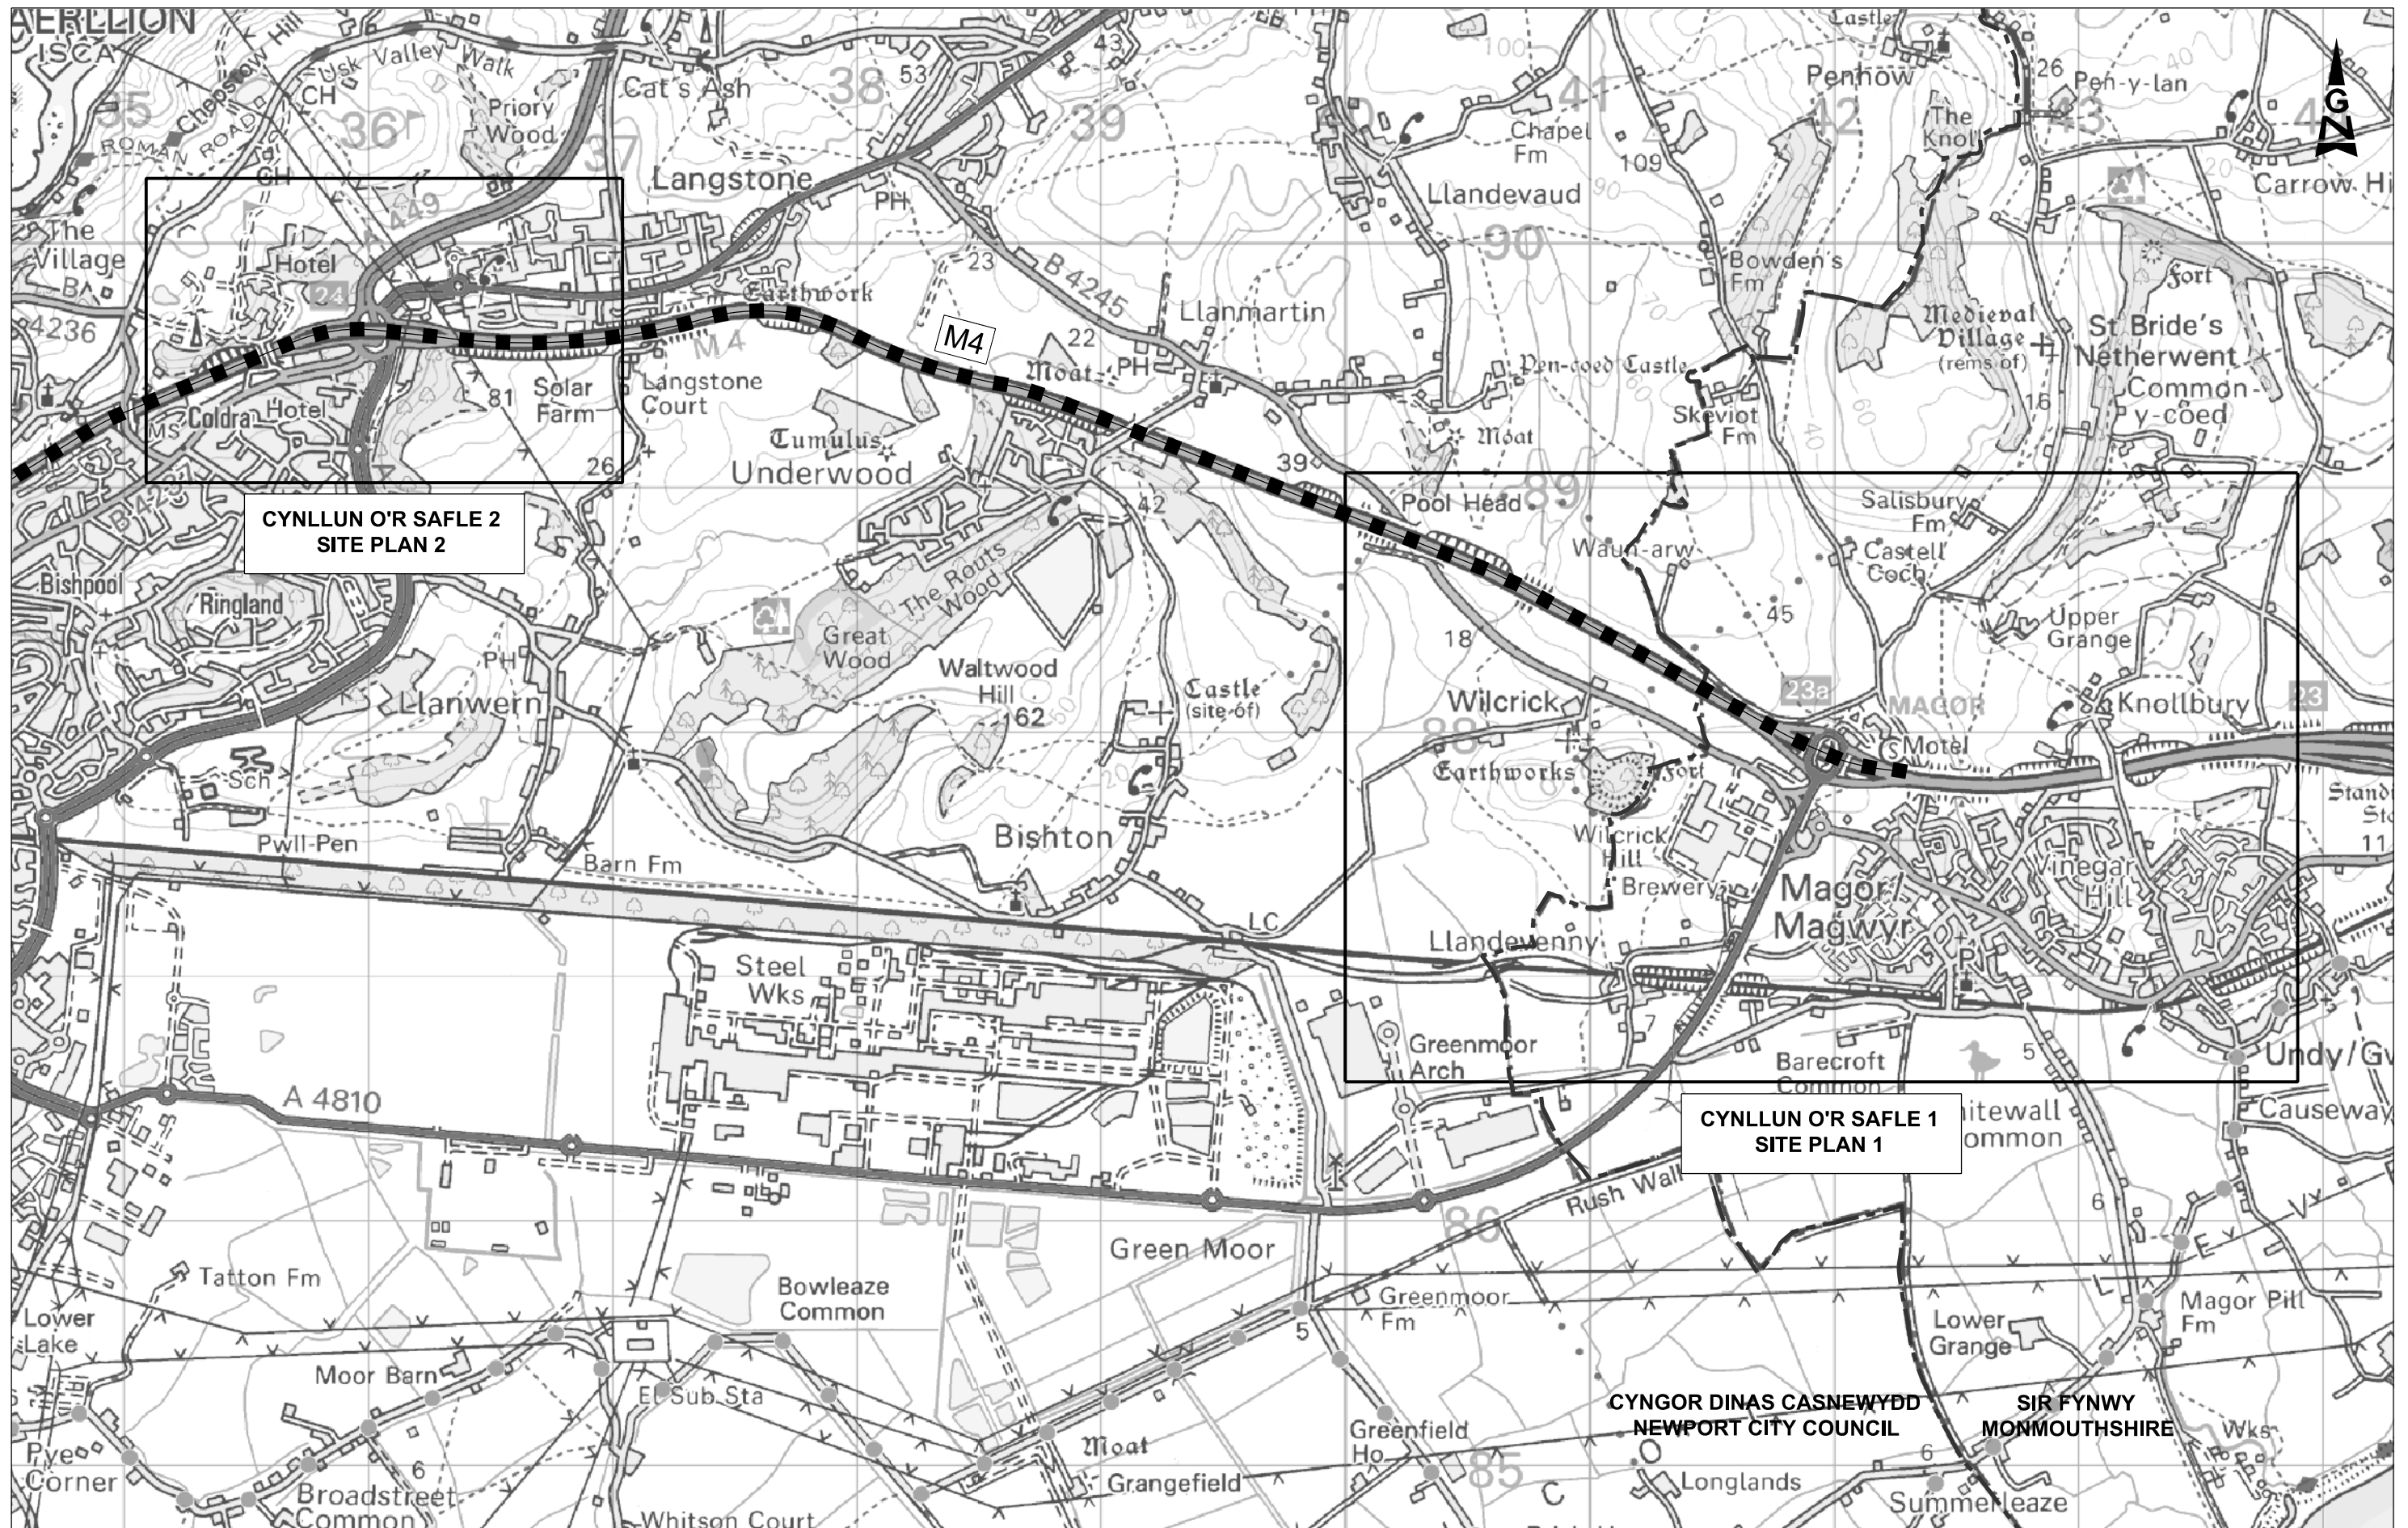


© Crown Copyright and database right 2015, Ordnance Survey 100021874, Welsh Government.
© Hawffraint a hawliau cronfa ddata'r Goron 2015, Rhif Trwydded yr Arolwg Ordnans 100021874.

GRADFFA 1:25000
SCALE 1:25000
m 500 0 250 500 750 1000 1250 m
yds 500 0 250 500 750 1000 1250 yds


GORCHYMYN DDRAFFT Y CYNLLUN AMRYWIOL CYNLLUN ALLWEDDOL 1
DRAFT SCHEME VARIATION ORDER KEY PLAN 1

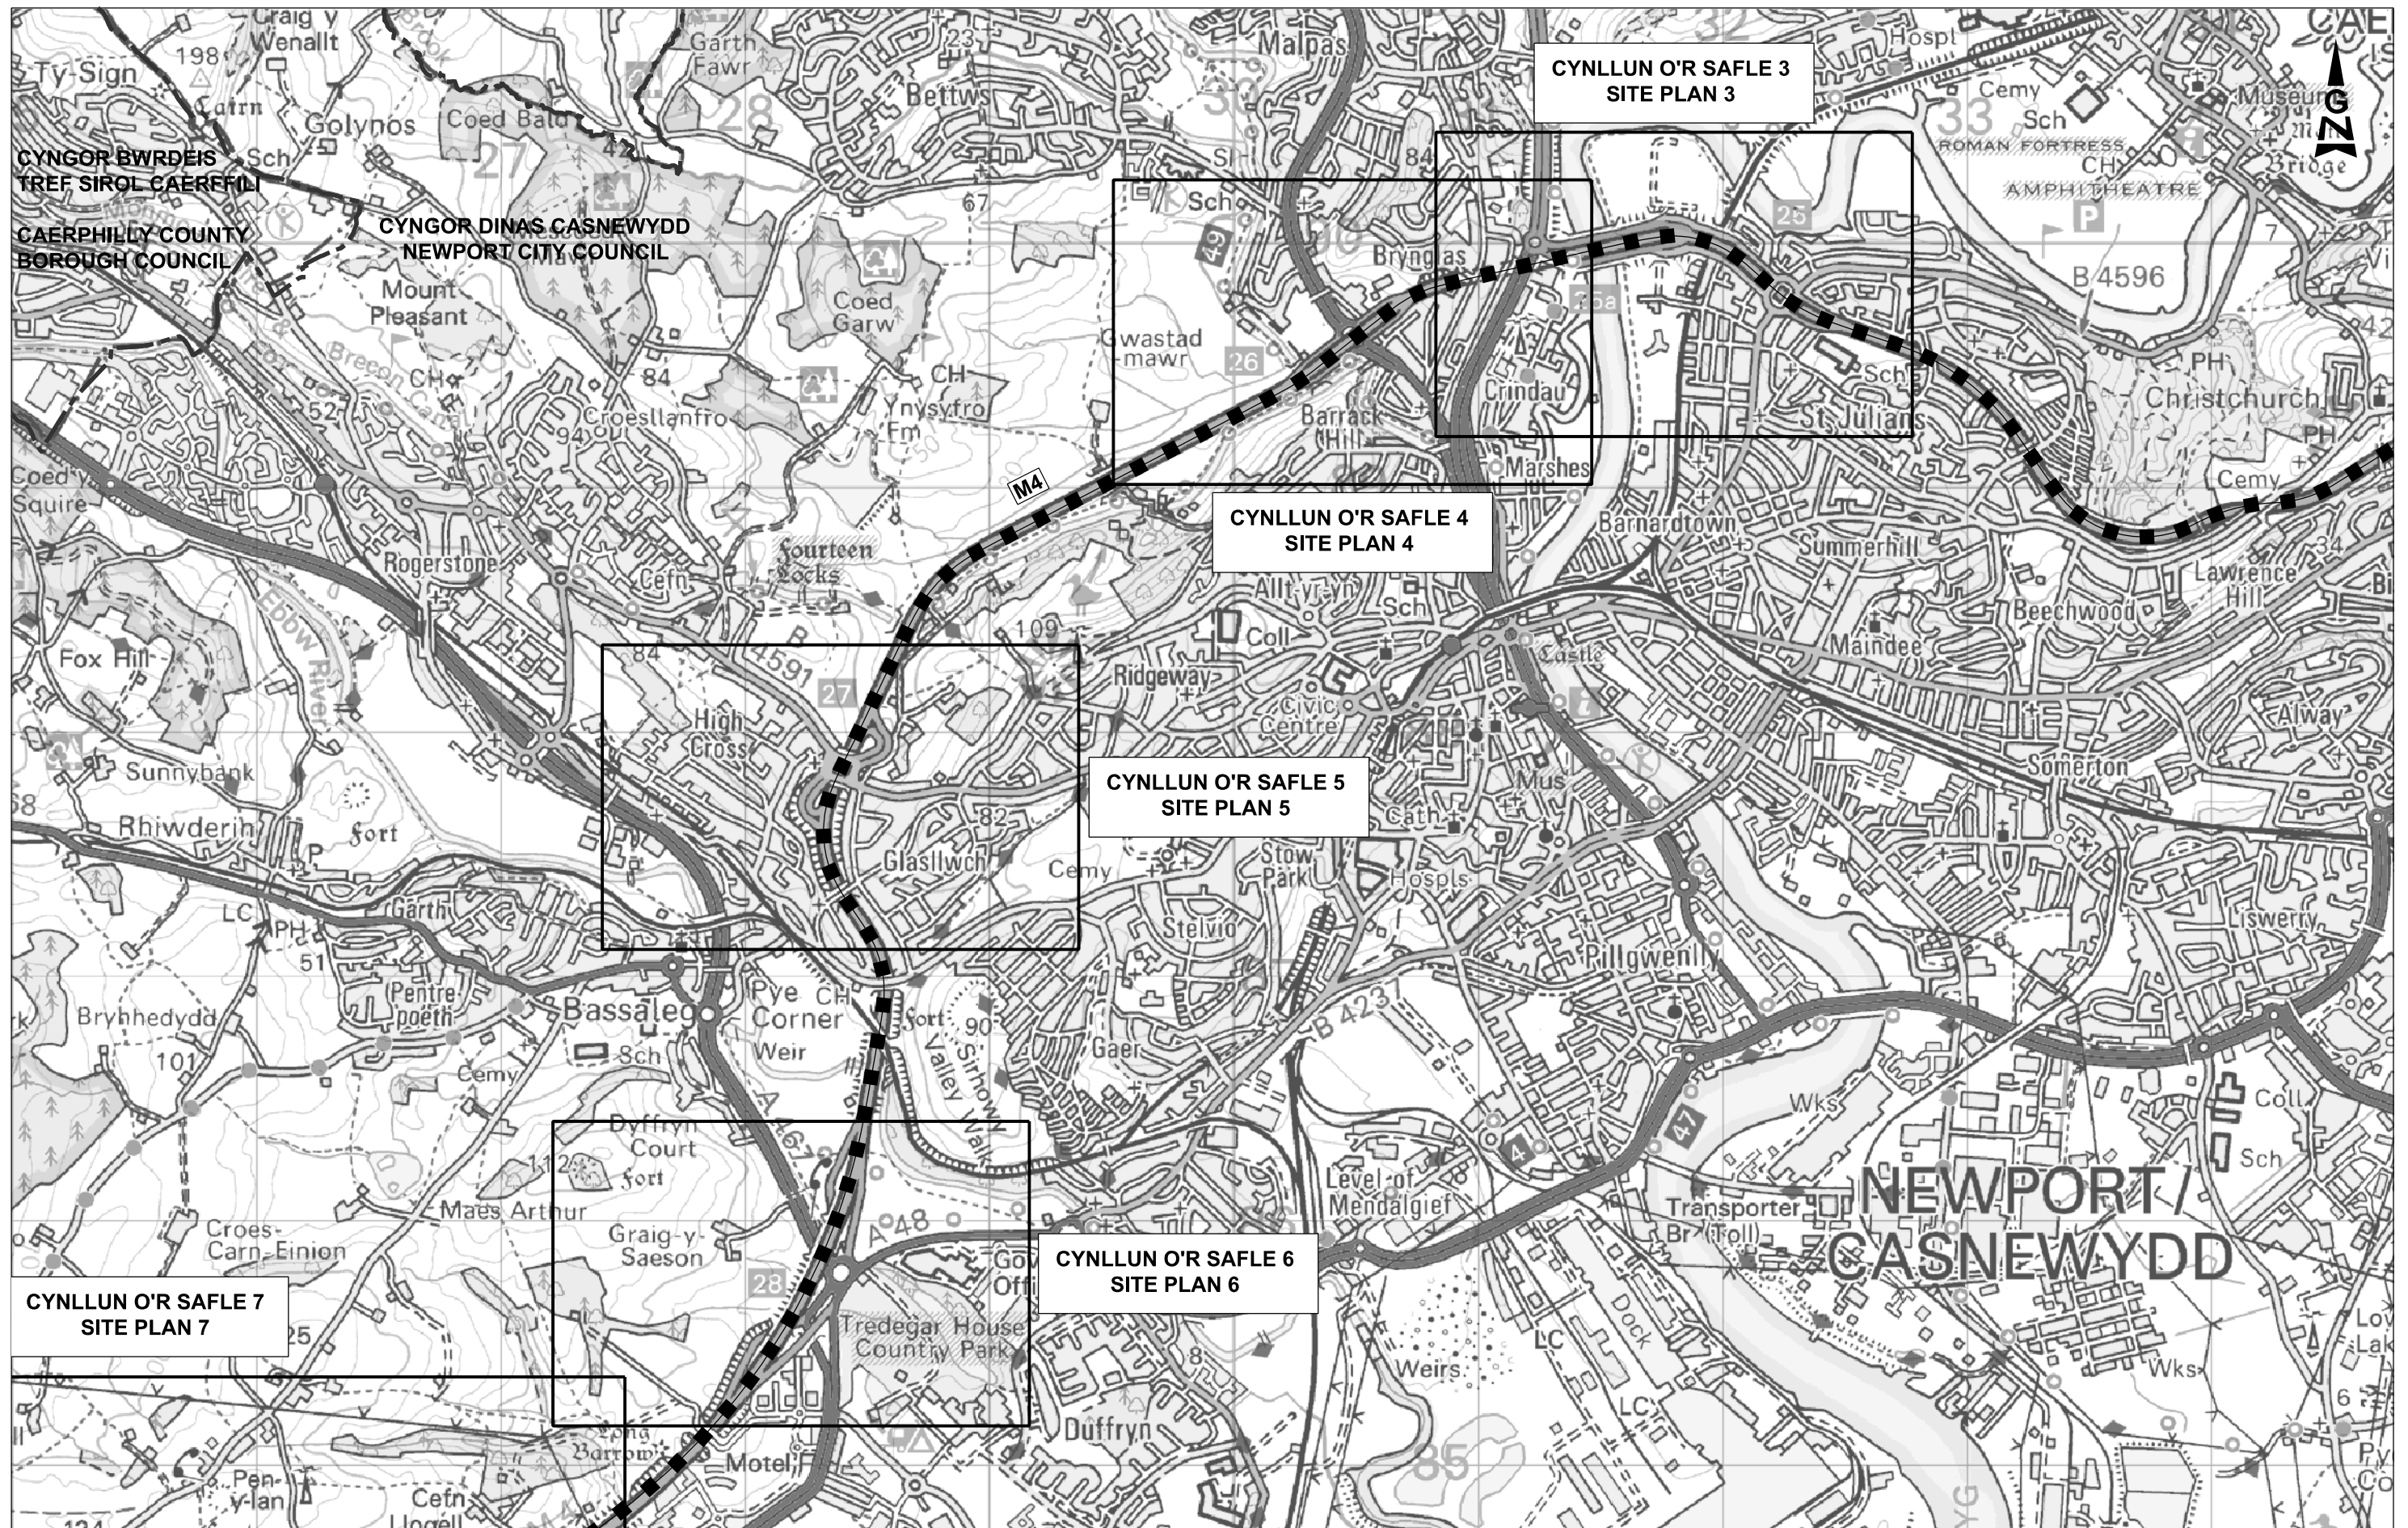

© Crown Copyright and database right 2015, Ordnance Survey 100021874, Welsh Government.
© Hawffraint a hawliau cronfa ddata'r Goron 2015, Rhif Trwydded yr Arolwg Ordnans 100021874.

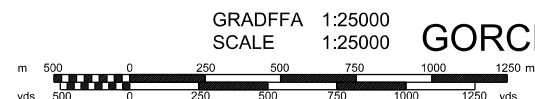


GORCHYMYN DDRAFFT Y CYNLLUN AMRYWIOL CYNLLUN ALLWEDDOL 2
DRAFT SCHEME VARIATION ORDER KEY PLAN 2

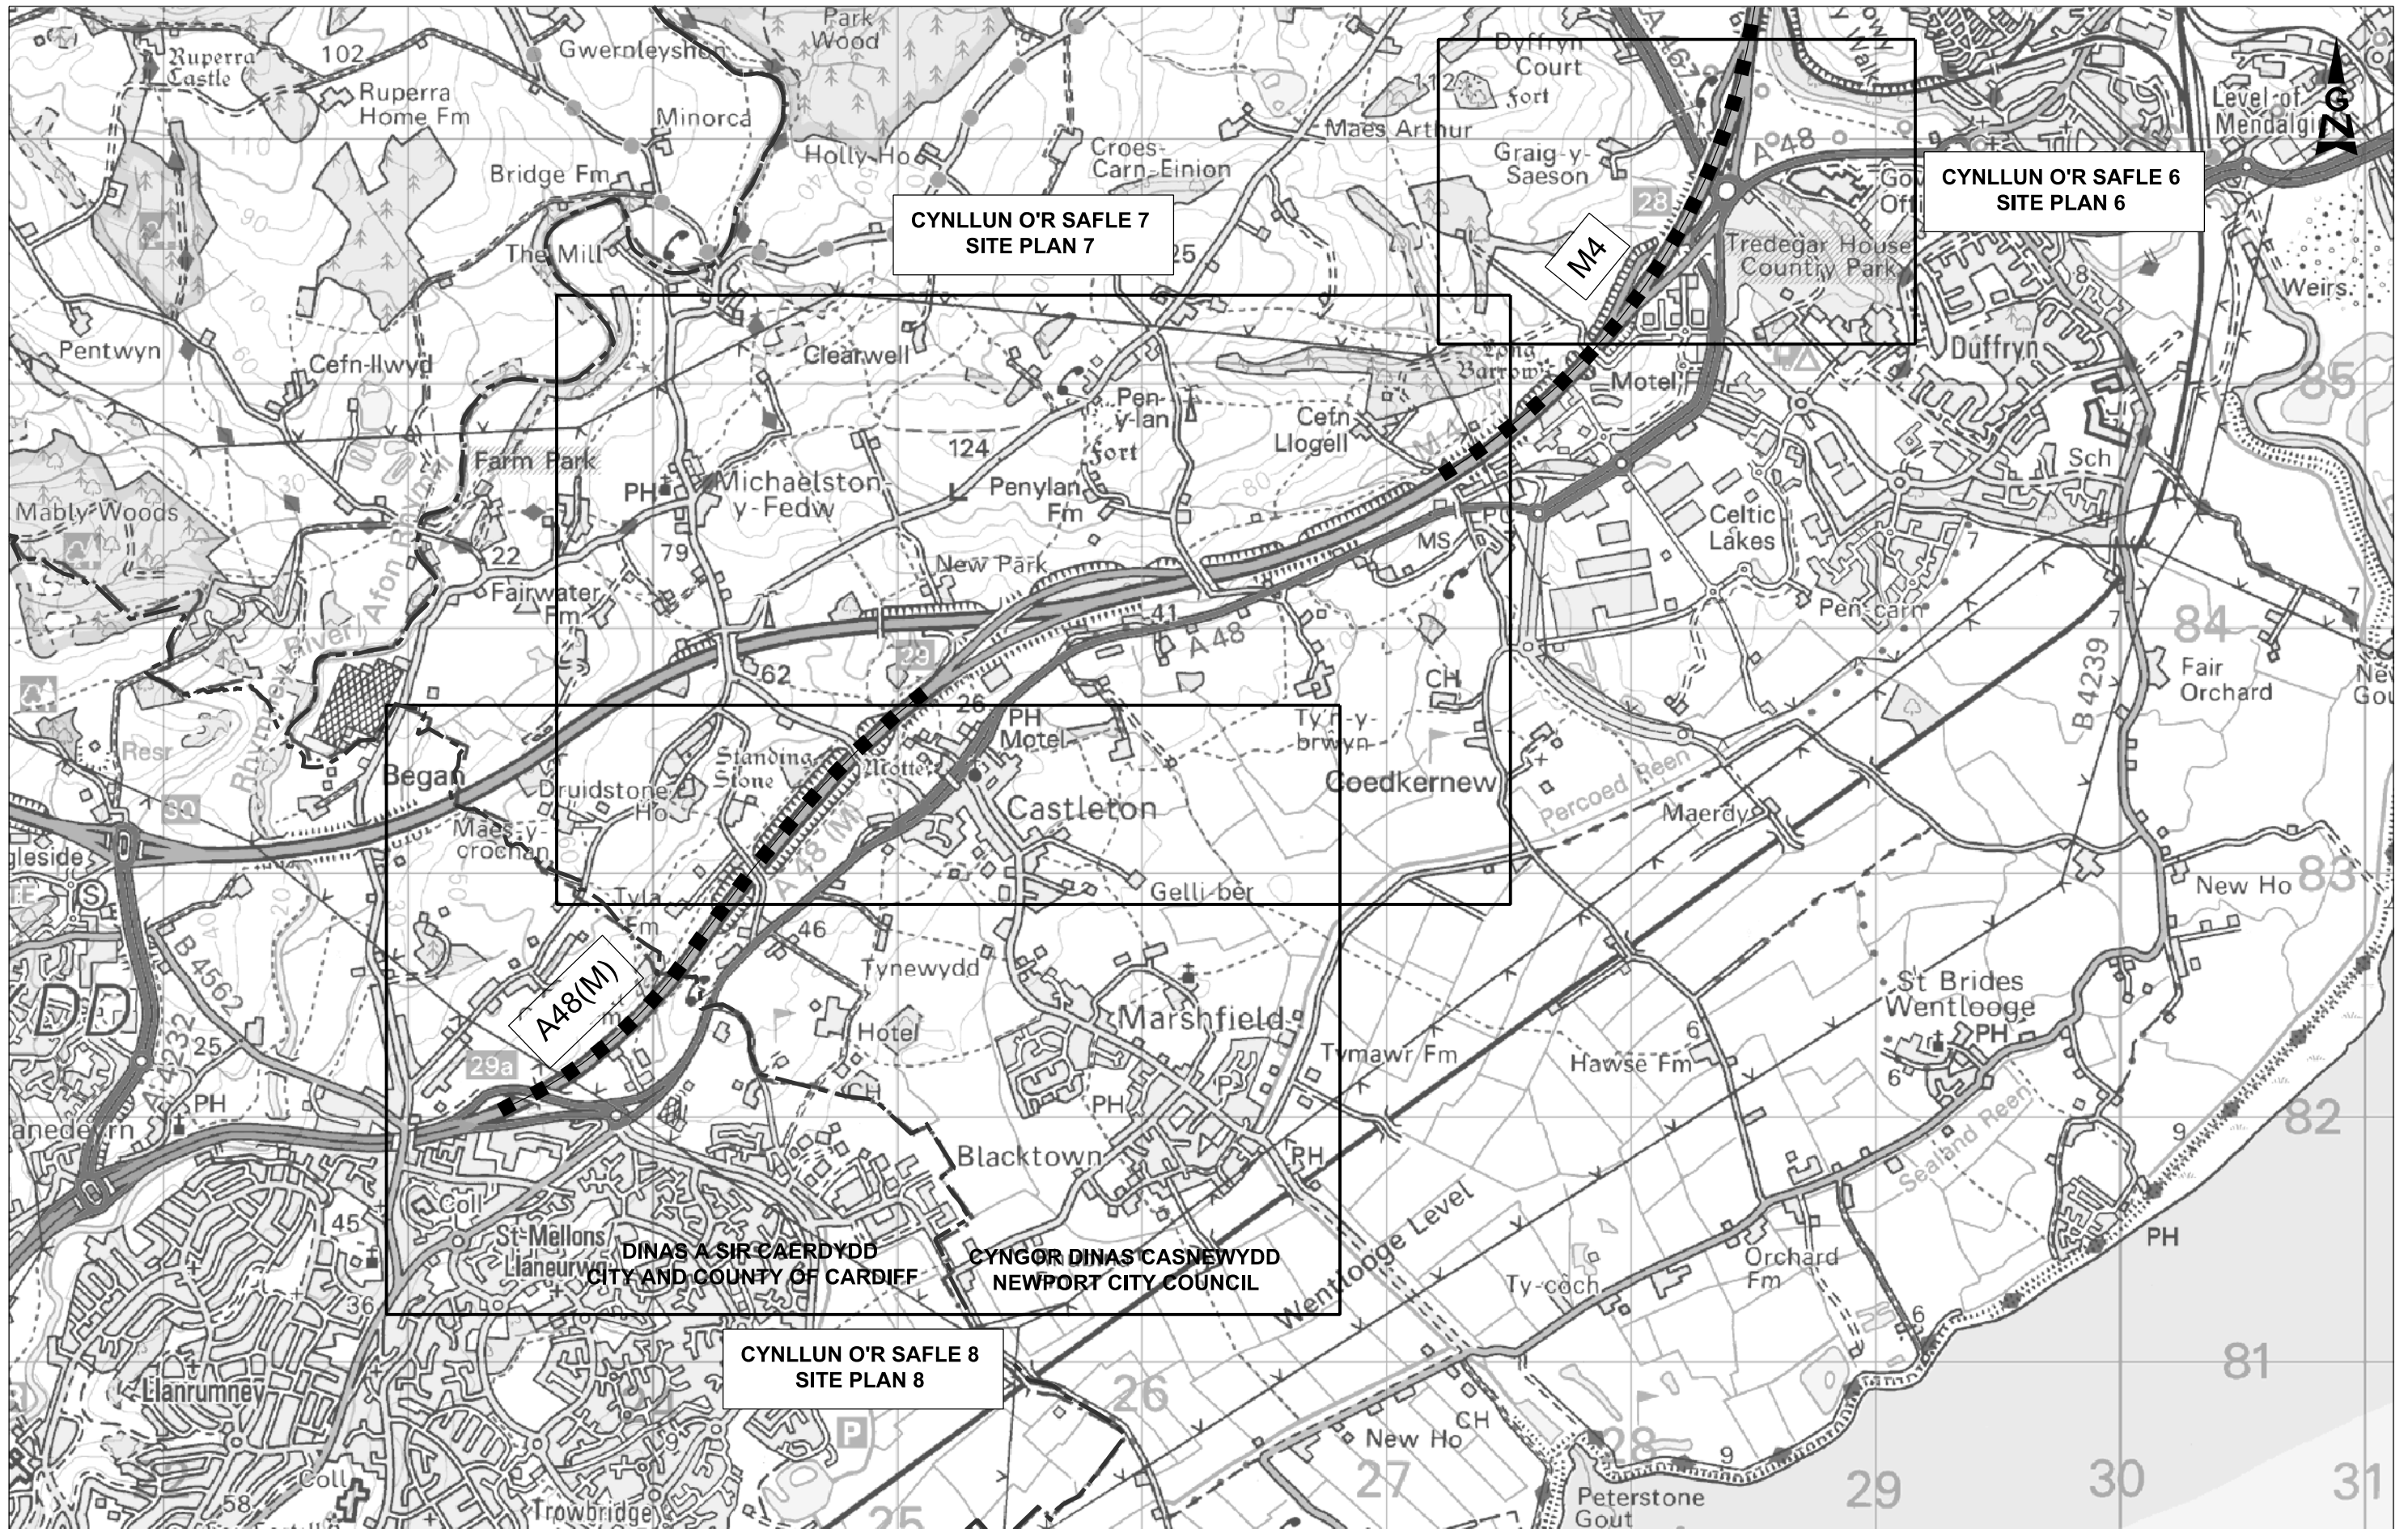


© Crown Copyright and database right 2015, Ordnance Survey 100021874, Welsh Government.
© Hawffraint a hawliau cronfa ddata'r Goron 2015, Rhif Trwydded yr Arolwg Ordnans 100021874.


GRADFFA 1:25000
SCALE 1:25000

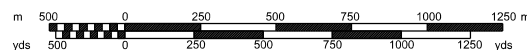


GORCHYMYN DDRAFFT Y CYNLLUN AMRYWIOL CYNLLUN ALLWEDDOL 3
DRAFT SCHEME VARIATION ORDER KEY PLAN 3

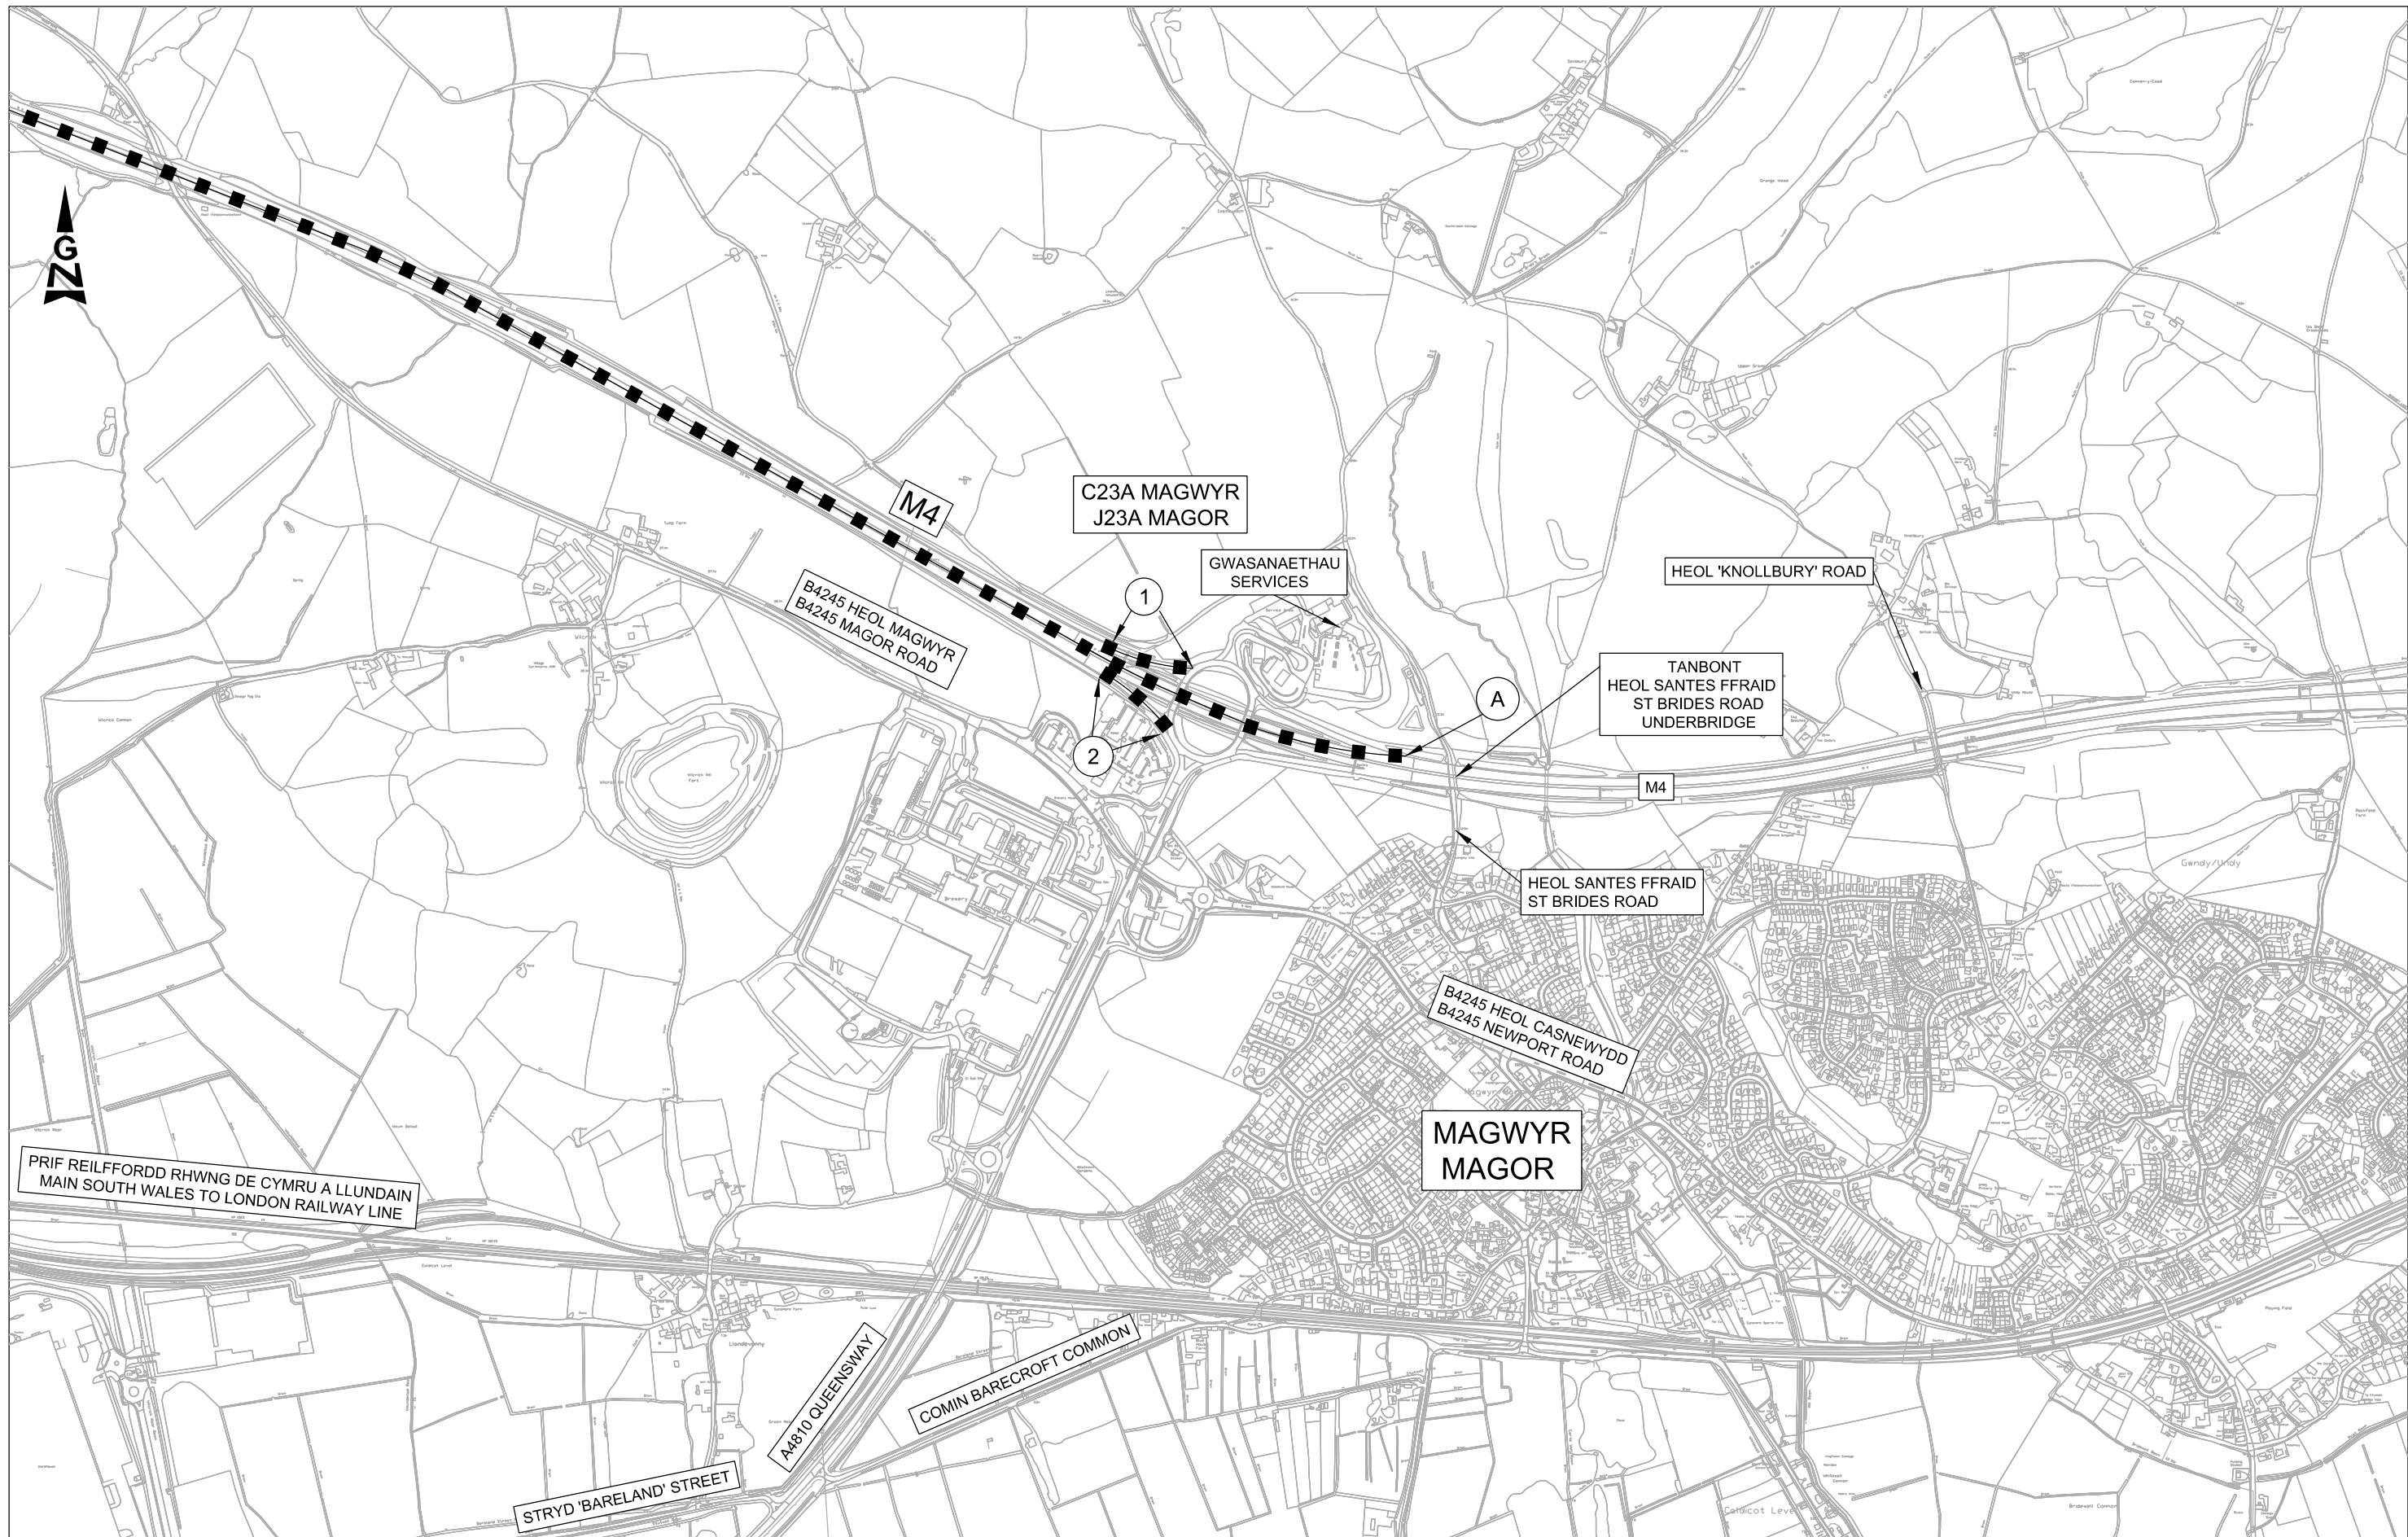


© Crown Copyright and database right 2015. Ordnance Survey 100021874. Welsh Government.
© Hawffraint a hawliau cronfa ddata'r Goron 2015. Rhif Trwydded yr Arolwg Ordnans 100021874.

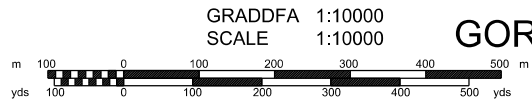


GORCHYMYN DDRAFFT Y CYNLLUN AMRYWIOL CYNLLUN O'R SAFLE 1
DRAFT SCHEME VARIATION ORDER SITE PLAN 1

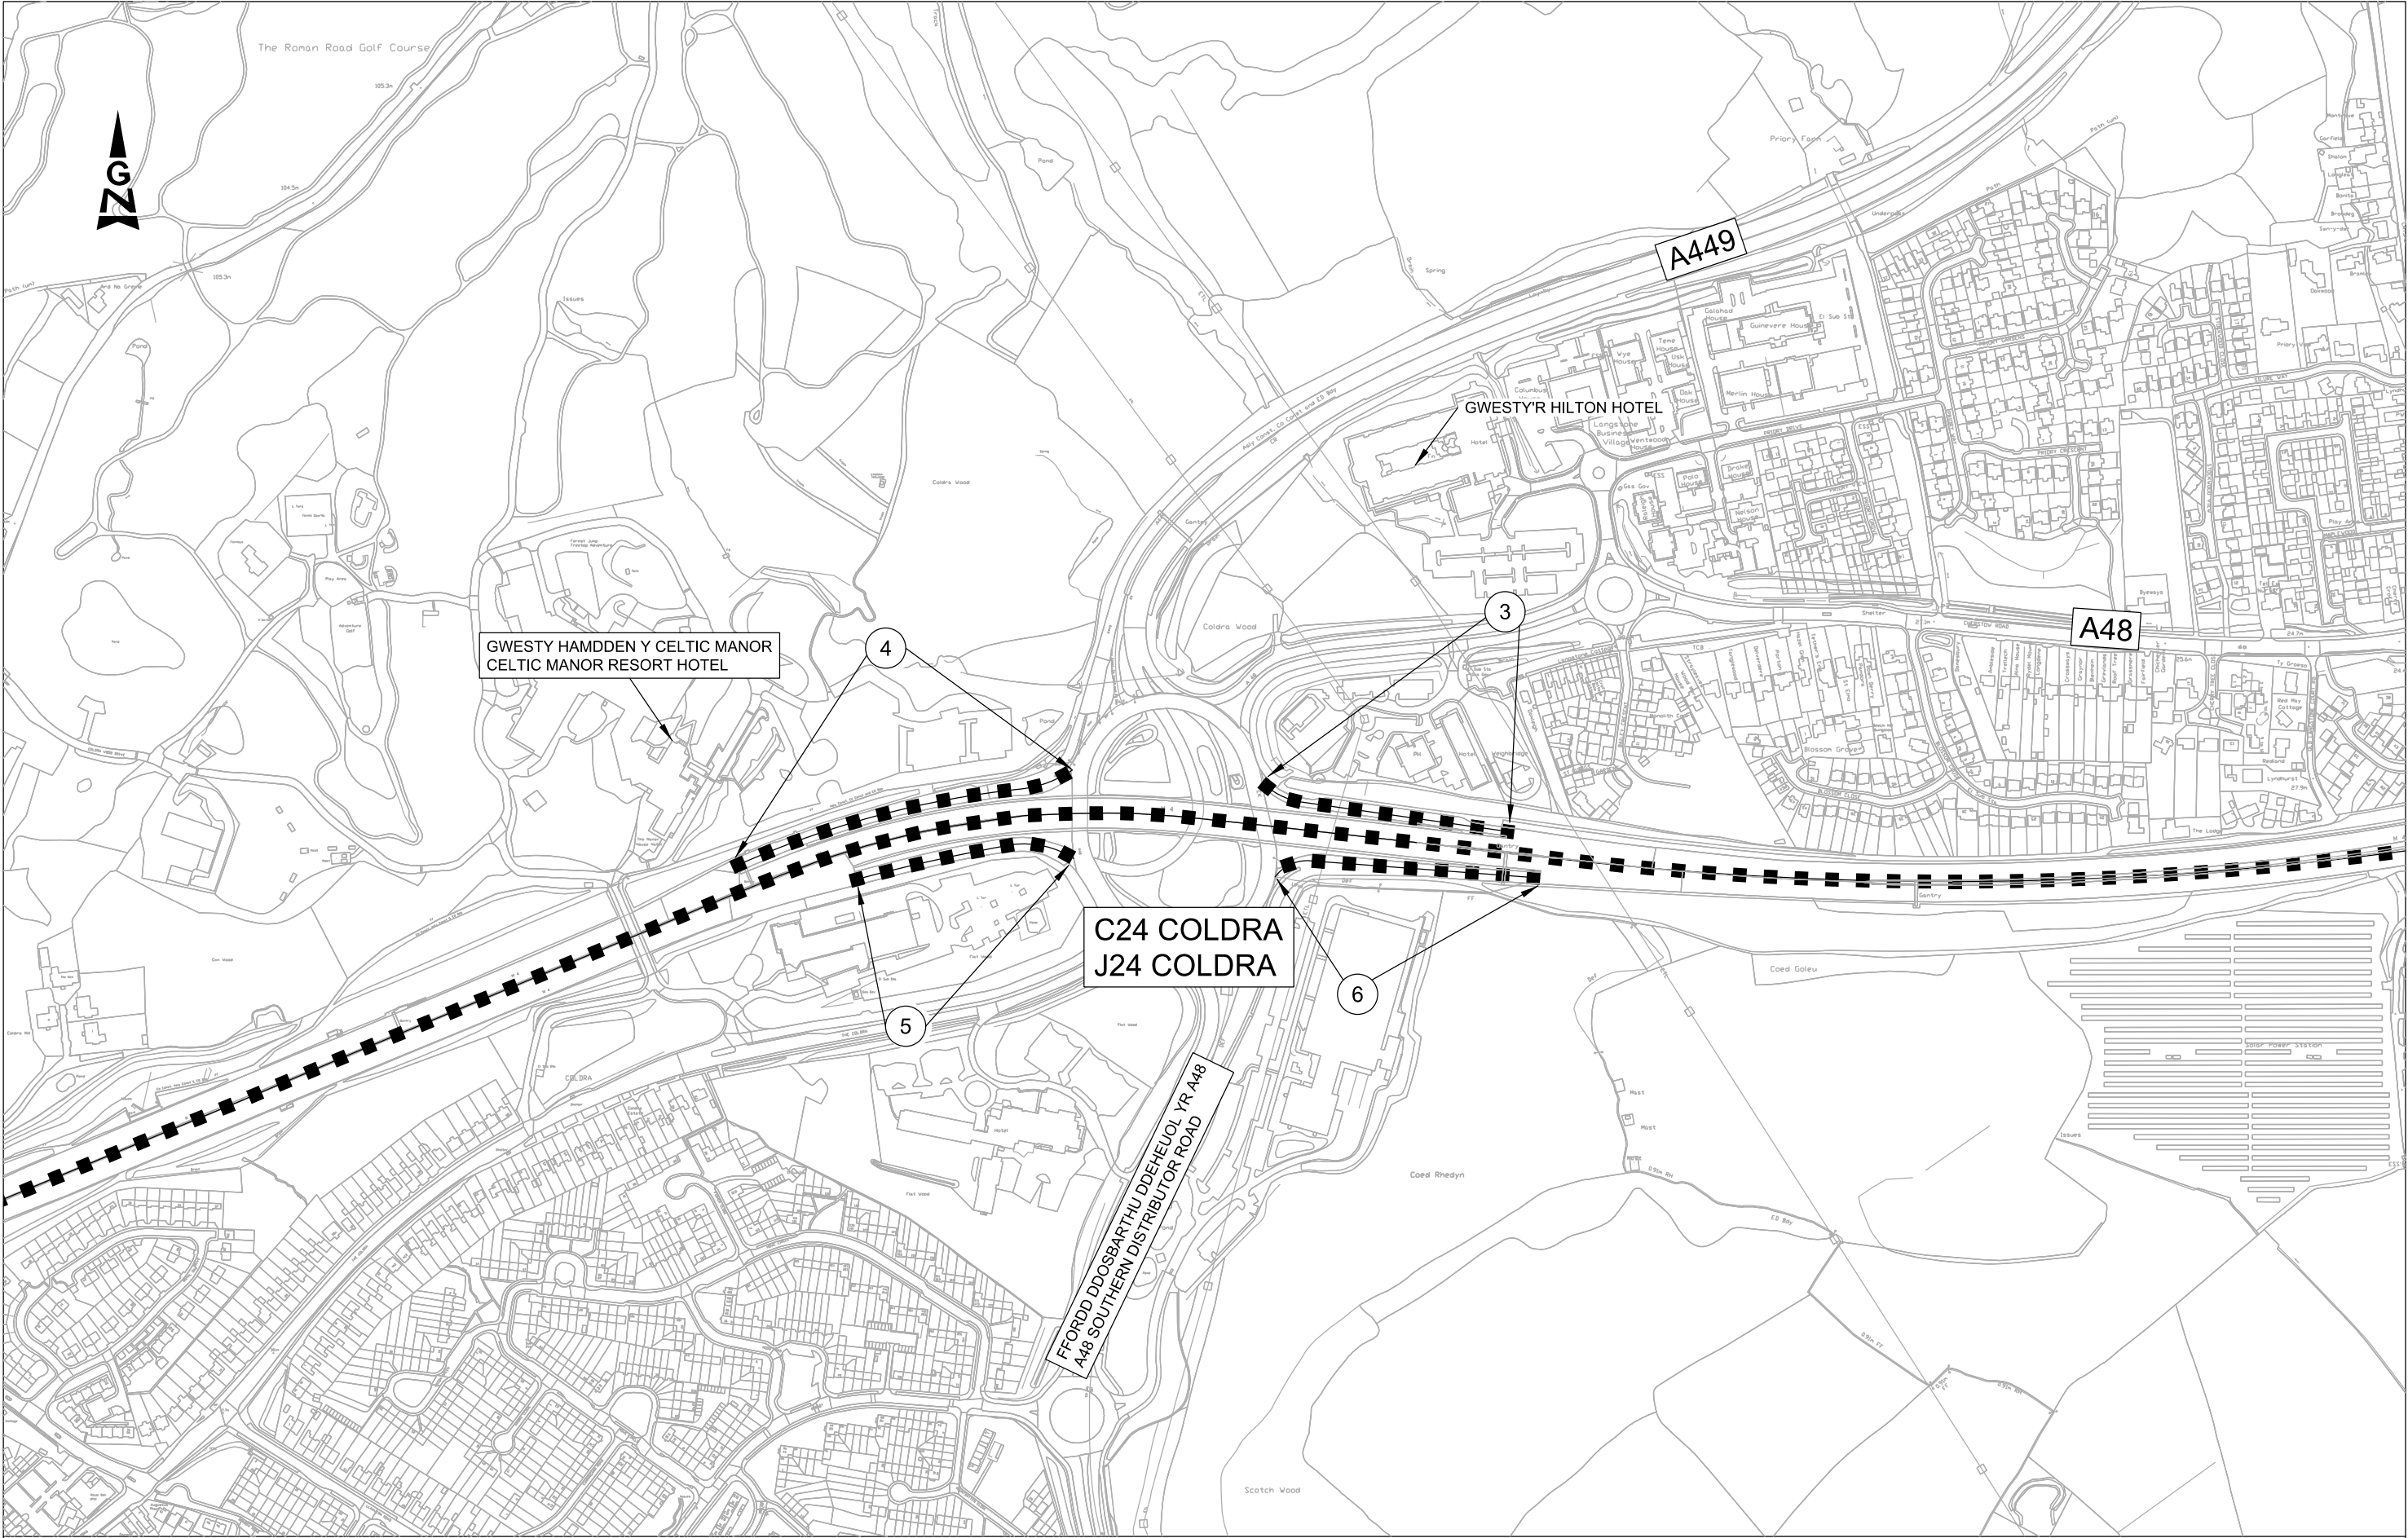


© Crown Copyright and database right 2015. Ordnance Survey 100021874. Welsh Government.
© Hawffraint a hawliau cronfa ddata'r Goron 2015. Rhif Trwydded yr Arolwg Ordnans 100021874.

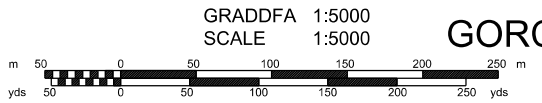


GORCHYMYN DDRAFFT Y CYNLLUN AMRYWIOL CYNLLUN O'R SAFLE 2
DRAFT SCHEME VARIATION ORDER SITE PLAN 2

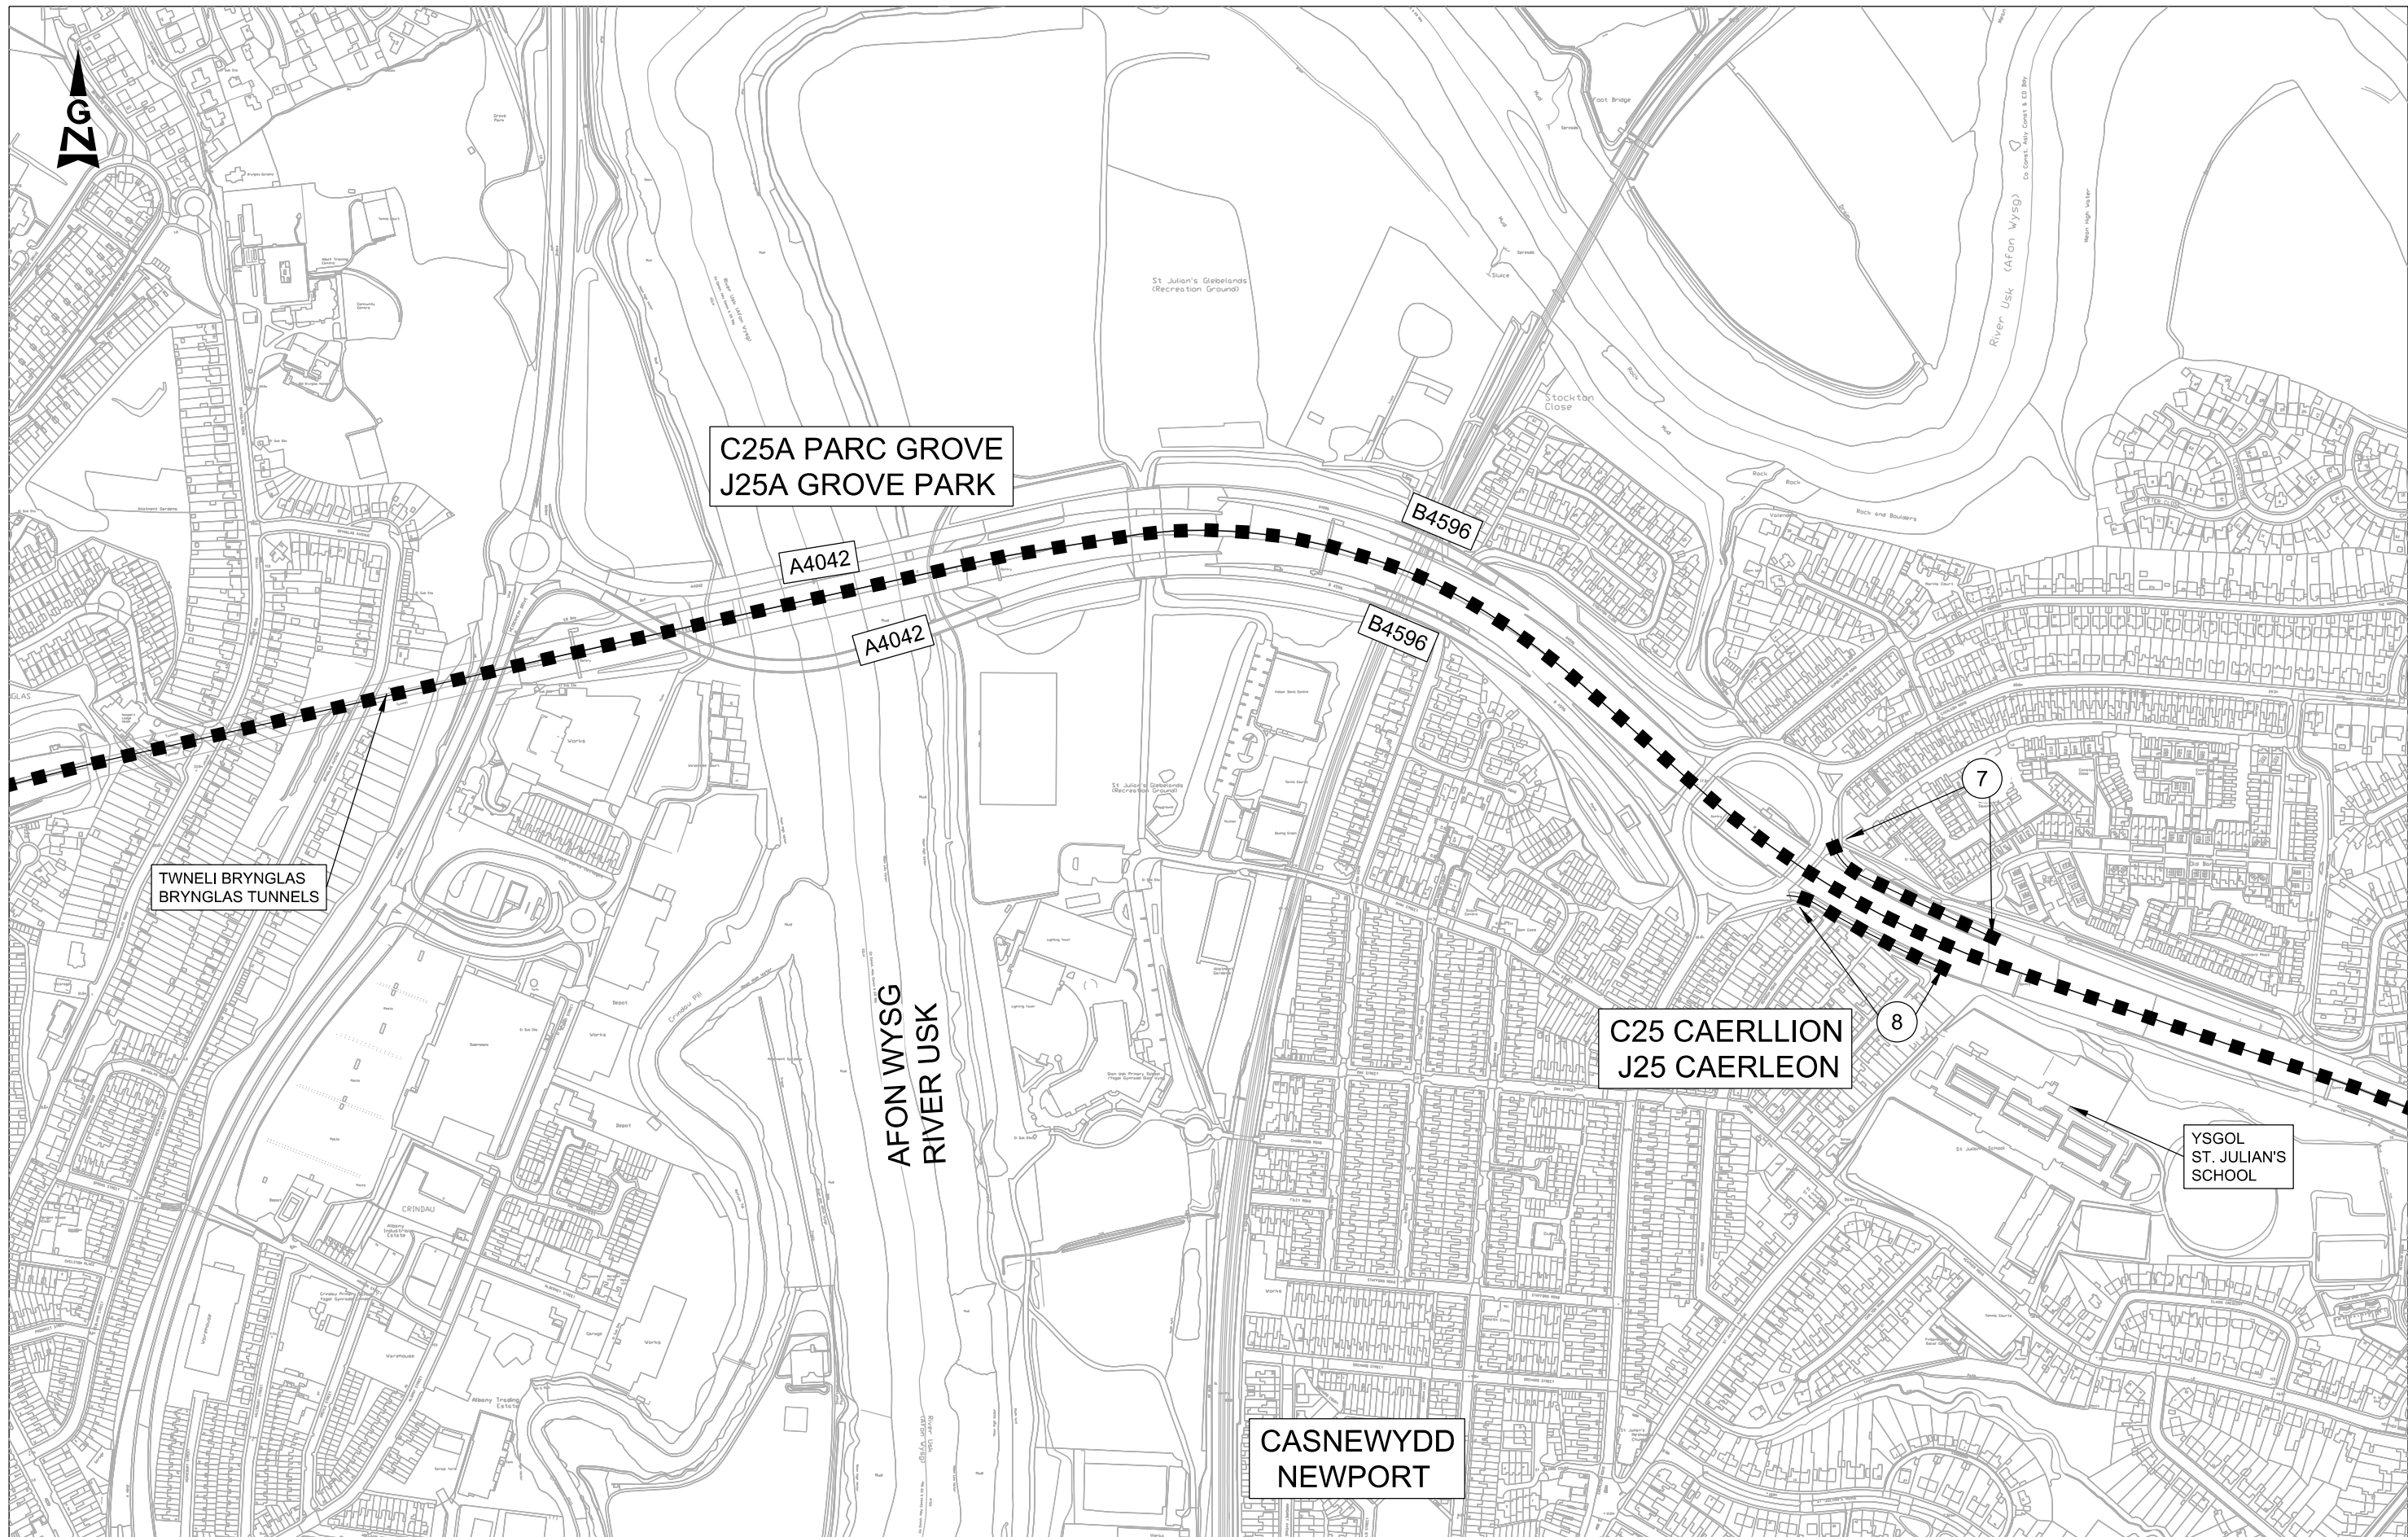



© Crown Copyright and database right 2015. Ordnance Survey 100021874. Welsh Government.
© Hawffraint a hawliau cronfa ddata'r Goron 2015. Rhif Trwydded yr Arolwg Ordnans 100021874.

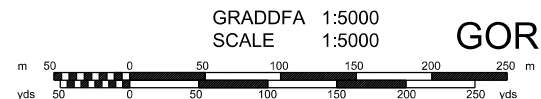


GORCHYMYN DDRAFFT Y CYNLLUN AMRYWIOL CYNLLUN O'R SAFLE 3
DRAFT SCHEME VARIATION ORDER SITE PLAN 3

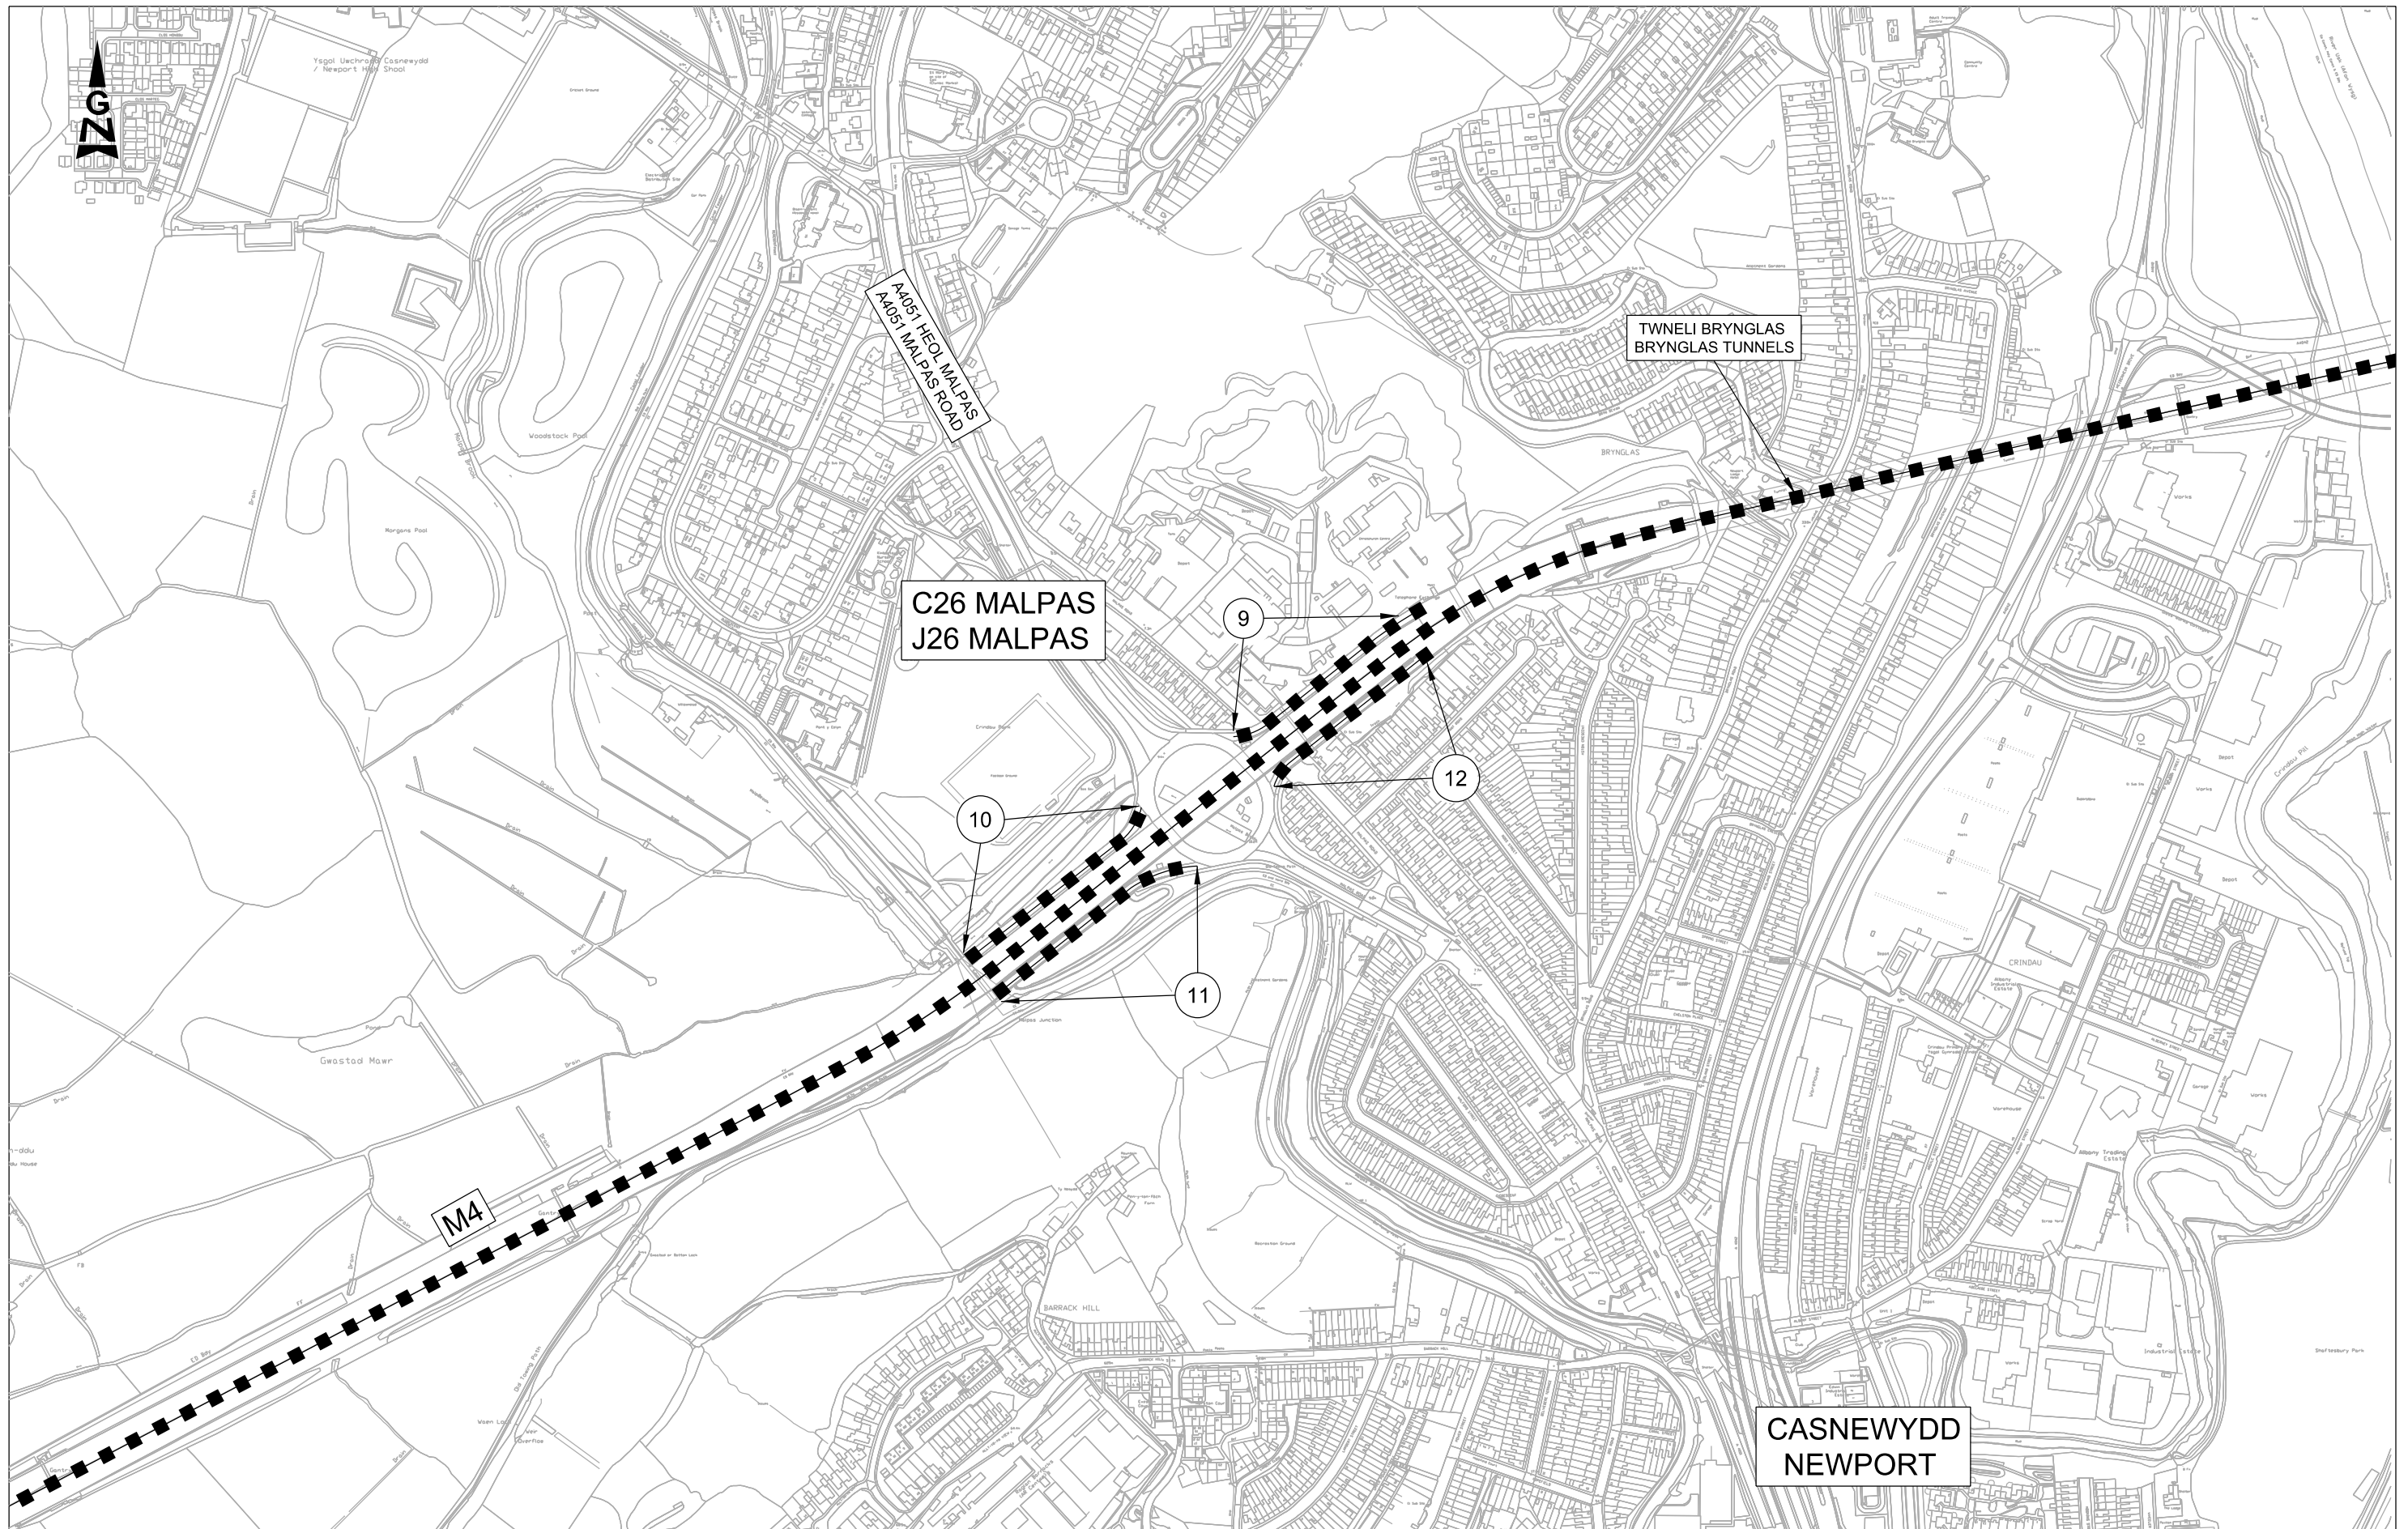

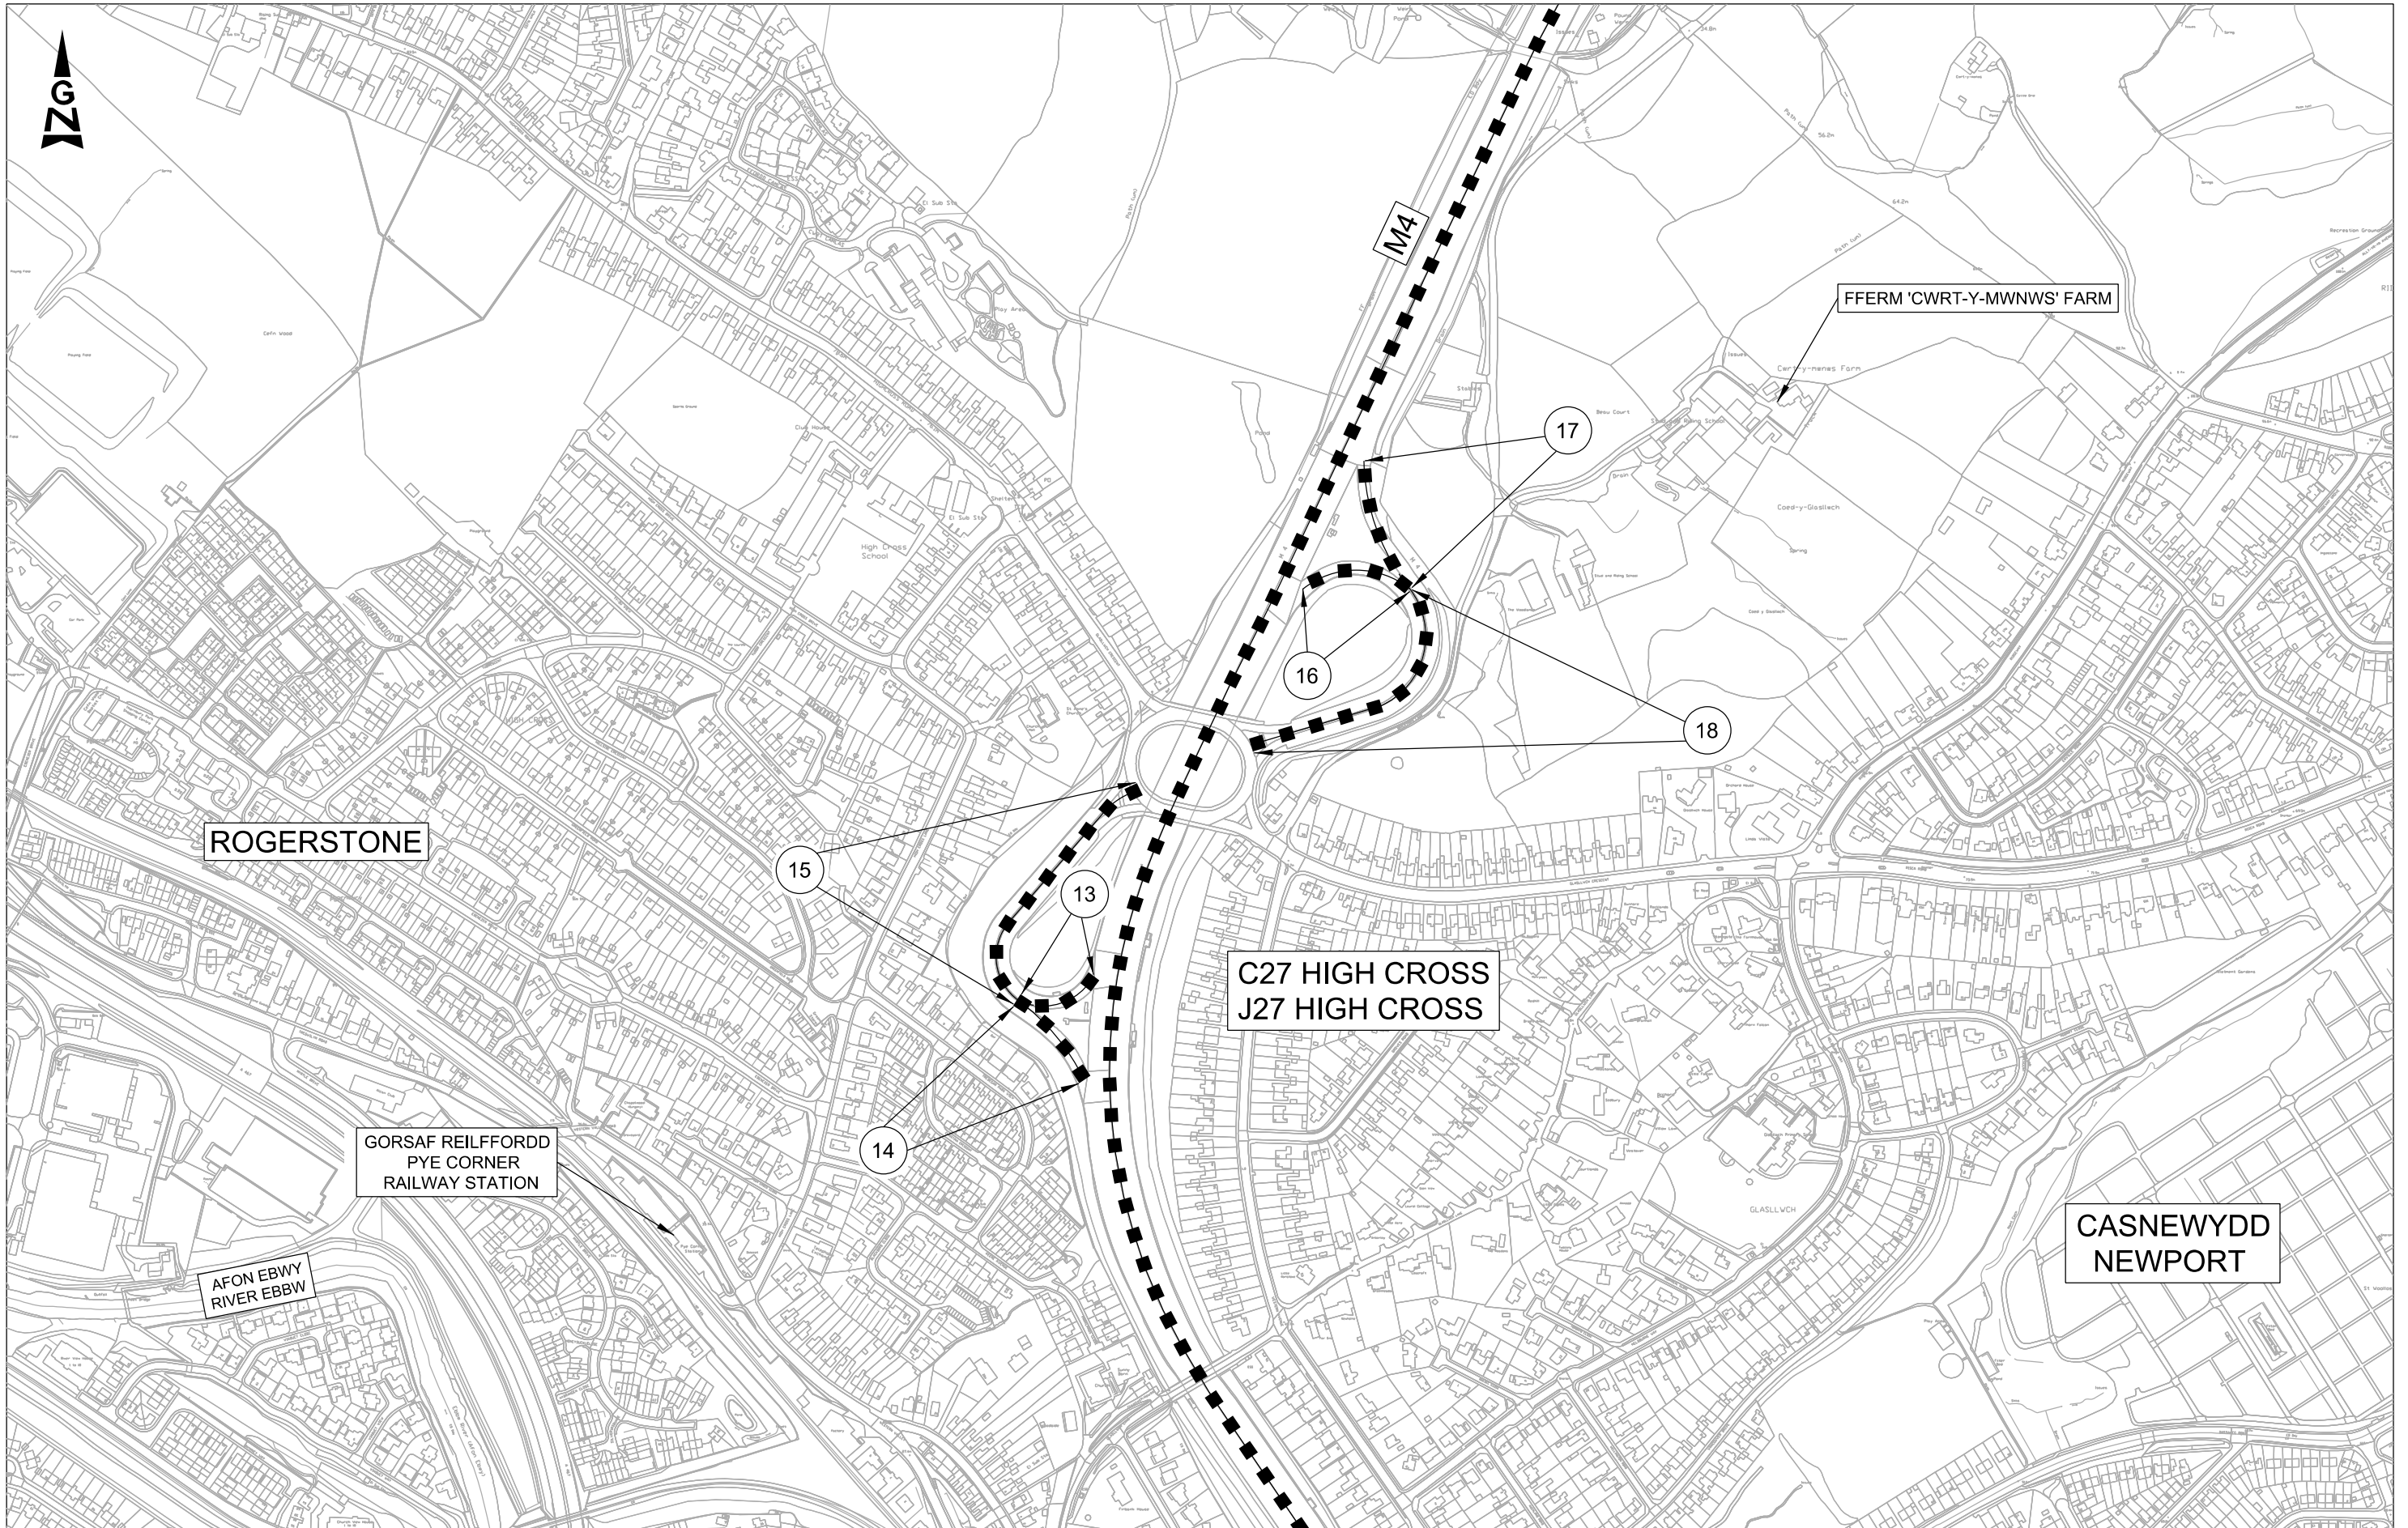


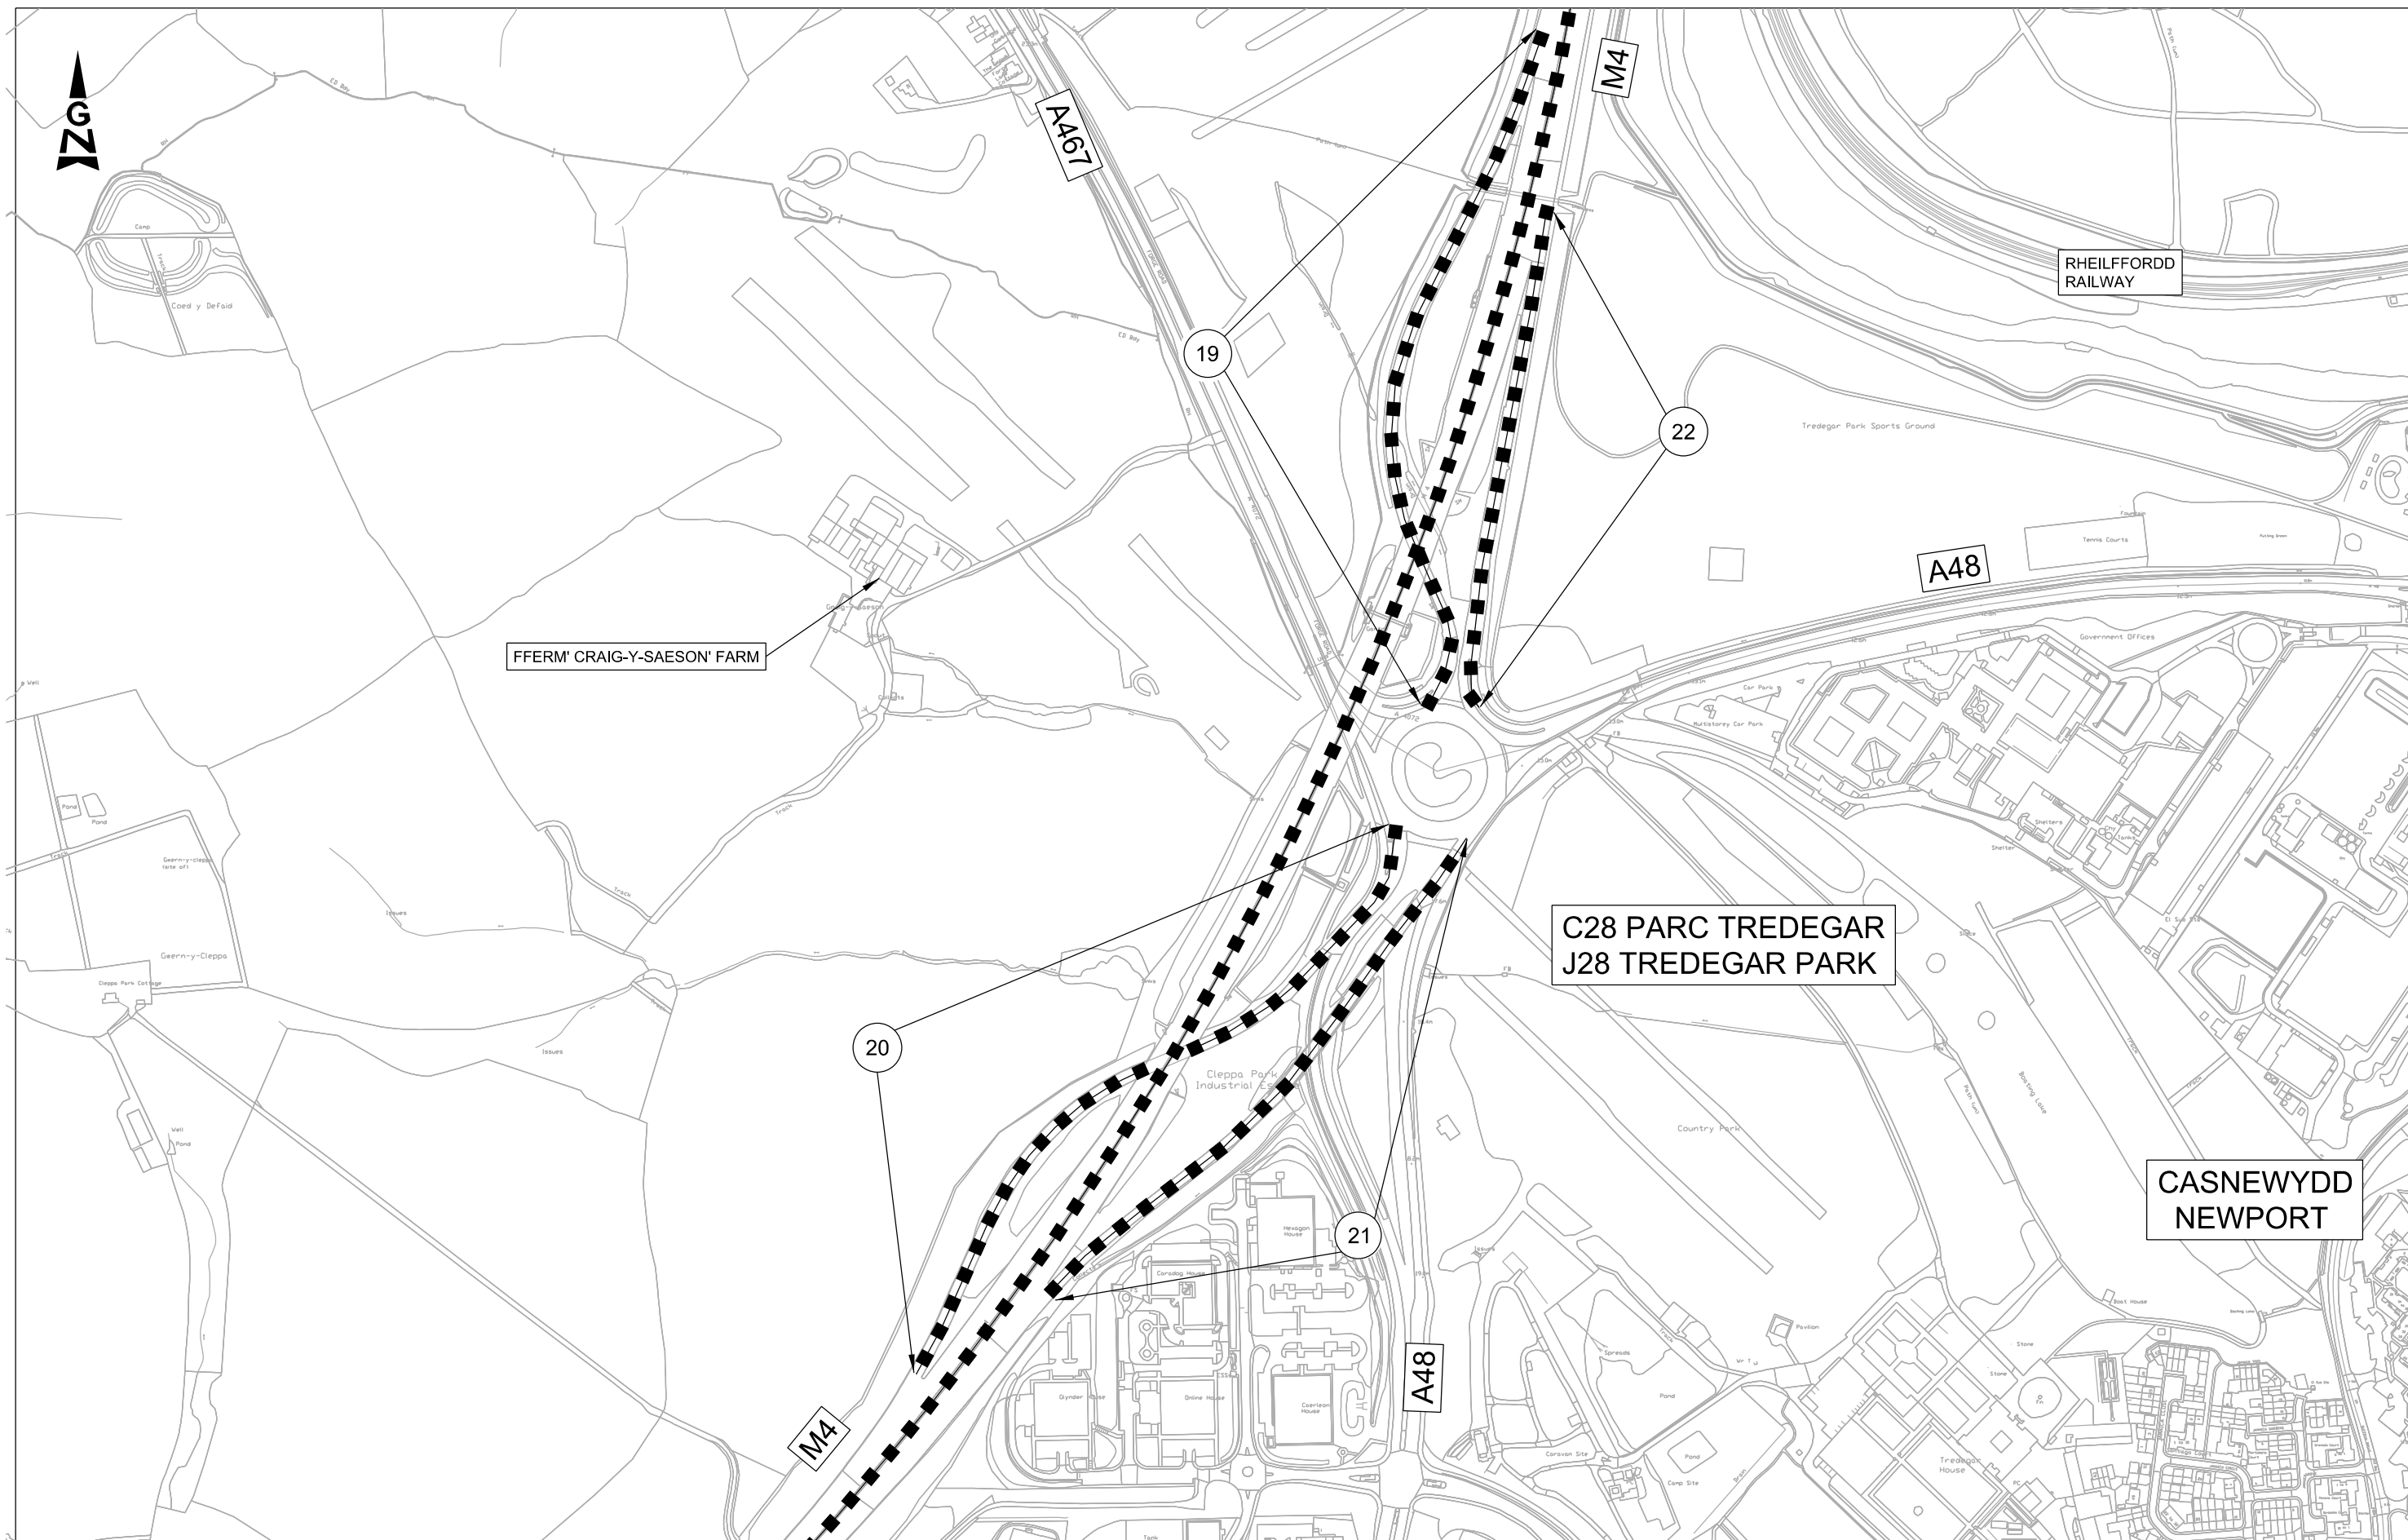

© Crown Copyright and database right 2015. Ordnance Survey 100021874. Welsh Government.
© Hawffraint a hawliau cronfa ddata'r Goron 2015. Rhif Trwydded yr Arolwg Ordnans 100021874.

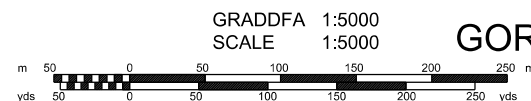

GORCHYMYN DDRAFFT Y CYNLLUN AMRYWIOL CYNLLUN O'R SAFLE 6
DRAFT SCHEME VARIATION ORDER SITE PLAN 6

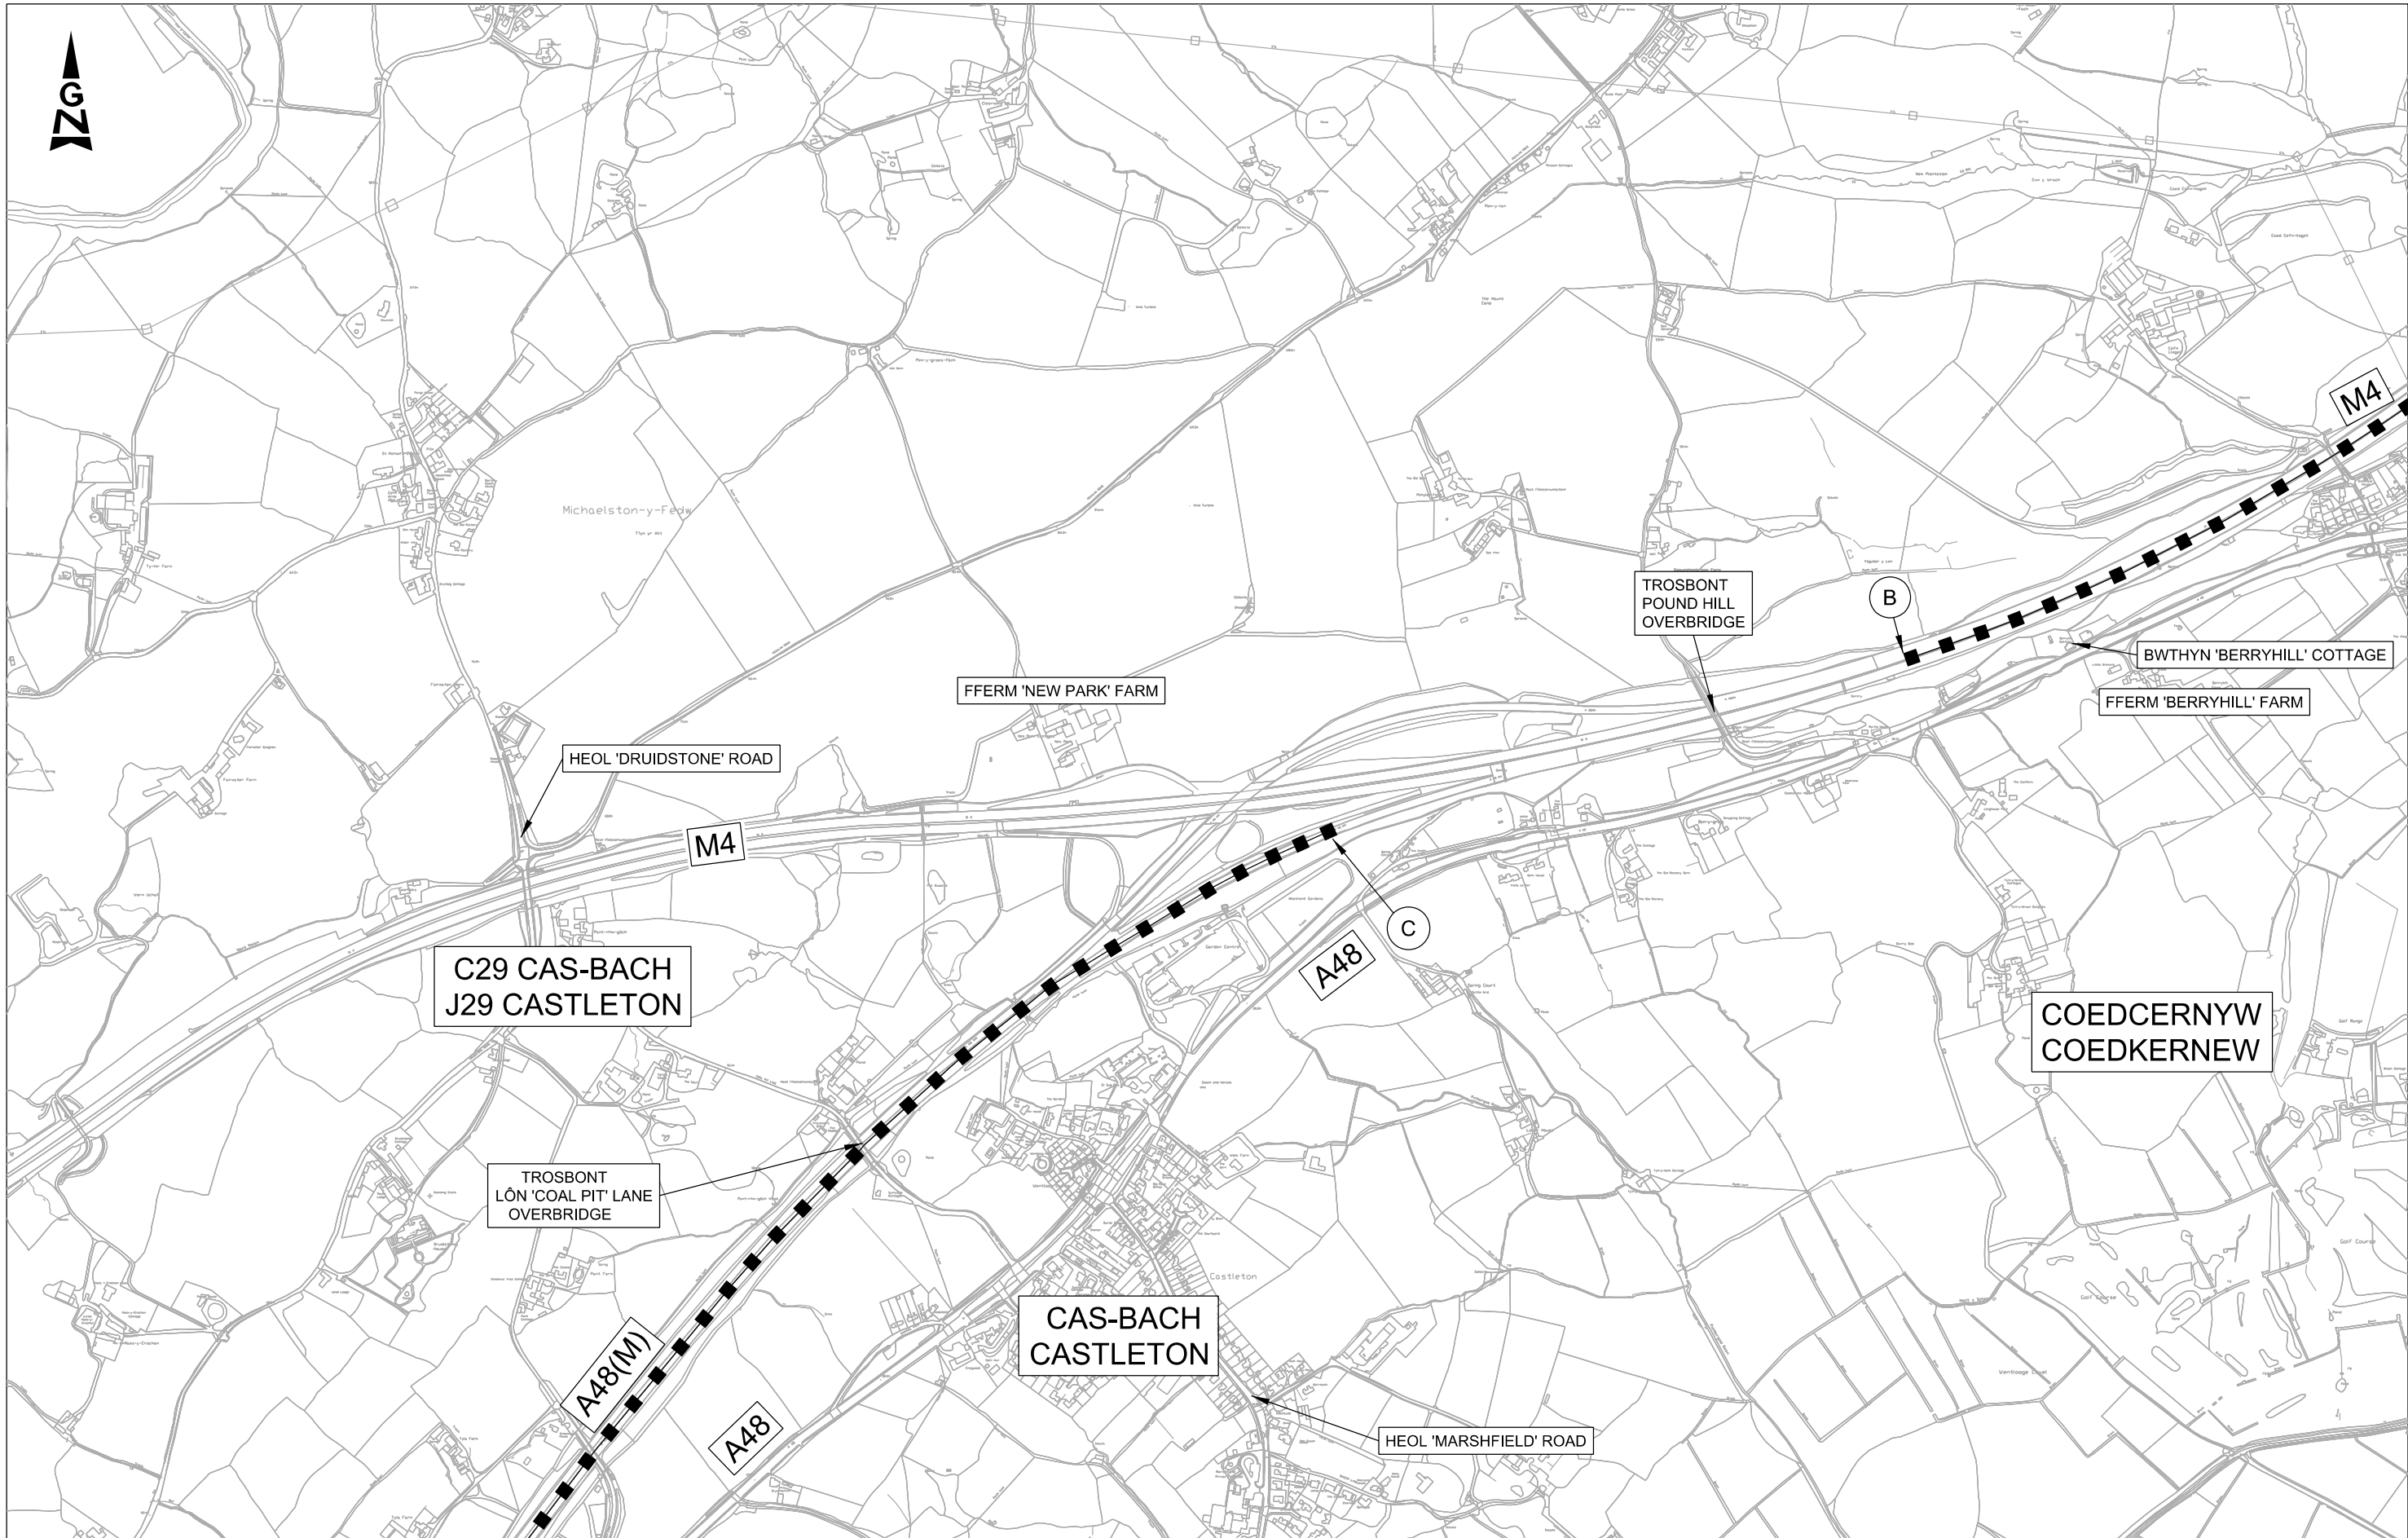

© Crown Copyright and database right 2015. Ordnance Survey 100021874. Welsh Government.
© Hawffraint a hawliau cronfa ddata'r Goron 2015. Rhif Trwydded yr Arolwg Ordnans 100021874.

GRADDFA 1:10000
SCALE 1:10000
m 100 0 100 200 300 400 500
yds 100 0 100 200 300 400 500

GORCHYMYN DDRAFFT Y CYNLLUN AMRYWIOL CYNLLUN O'R SAFLE 7
DRAFT SCHEME VARIATION ORDER SITE PLAN 7

