

CYNLLUN O'R LLEOLIAD
LOCATION PLAN

A1



NODIADAU ER GWYBODAETH:

- Y gefnffordd newydd y maen anger y tir sydd wedi'i amlinellu ar y ddalen hon ar ei chyfer yw'r Gorchymyn Cefnffordd Abergwaun i Fangor (yr A487) (Ffordd Osgoi Caernarfon a Bontnewydd Di-Statws Gefnffordd) 2018.
- Ar gyfer adeiladu a gwella prifffyrdd yn unol â'r Gorchymyn Ffyrdd Ymyl ar dir sydd wedi'i amlinellu ar y ddalen hon, gweler Cynllun Safle 8 sy'n ategu'r Gorchymyn Ffyrdd Ymyl.



NOTES FOR INFORMATION:

- The new trunk road, for which land delineated on this sheet is required, is referred to in the associated Fishguard to Bangor Trunk Road (A487) (Caernarfon and Bontnewydd Bypass De-Trunking) Order 2018.
- For construction and improvement of highways in pursuance of the associated Side Roads Order on land delineated on this sheet see site plan 8 of the associated side roads order plan.



ALWEDD / KEY

- Teitl
- Hawddfraint
- Rhif tir Caeedig


Field / Enclosure Number

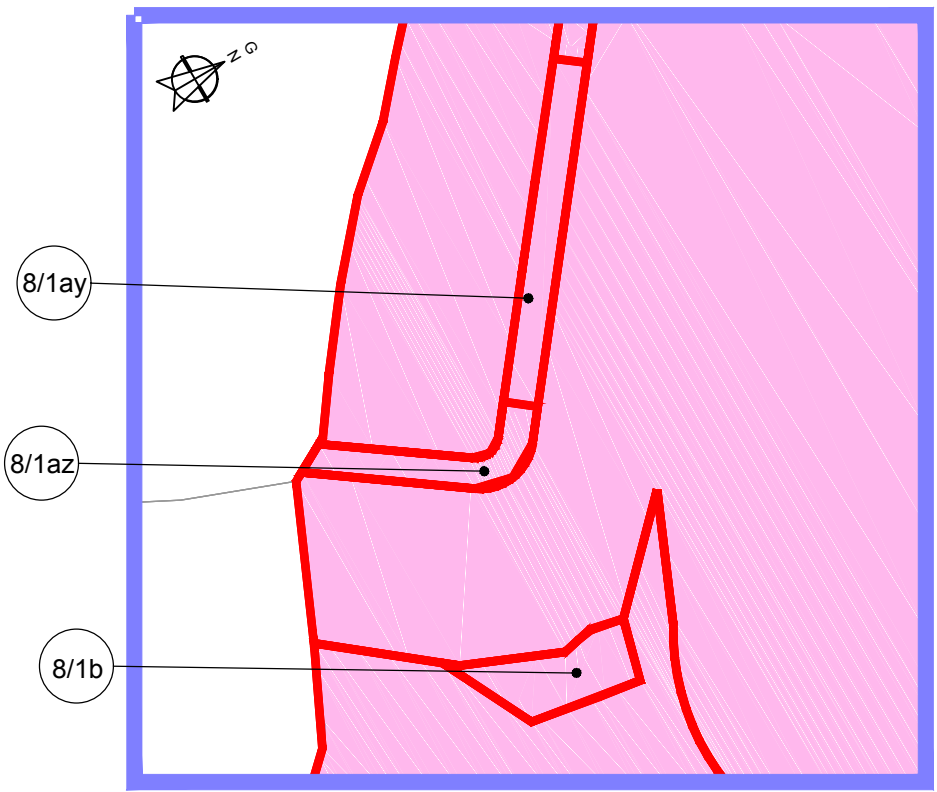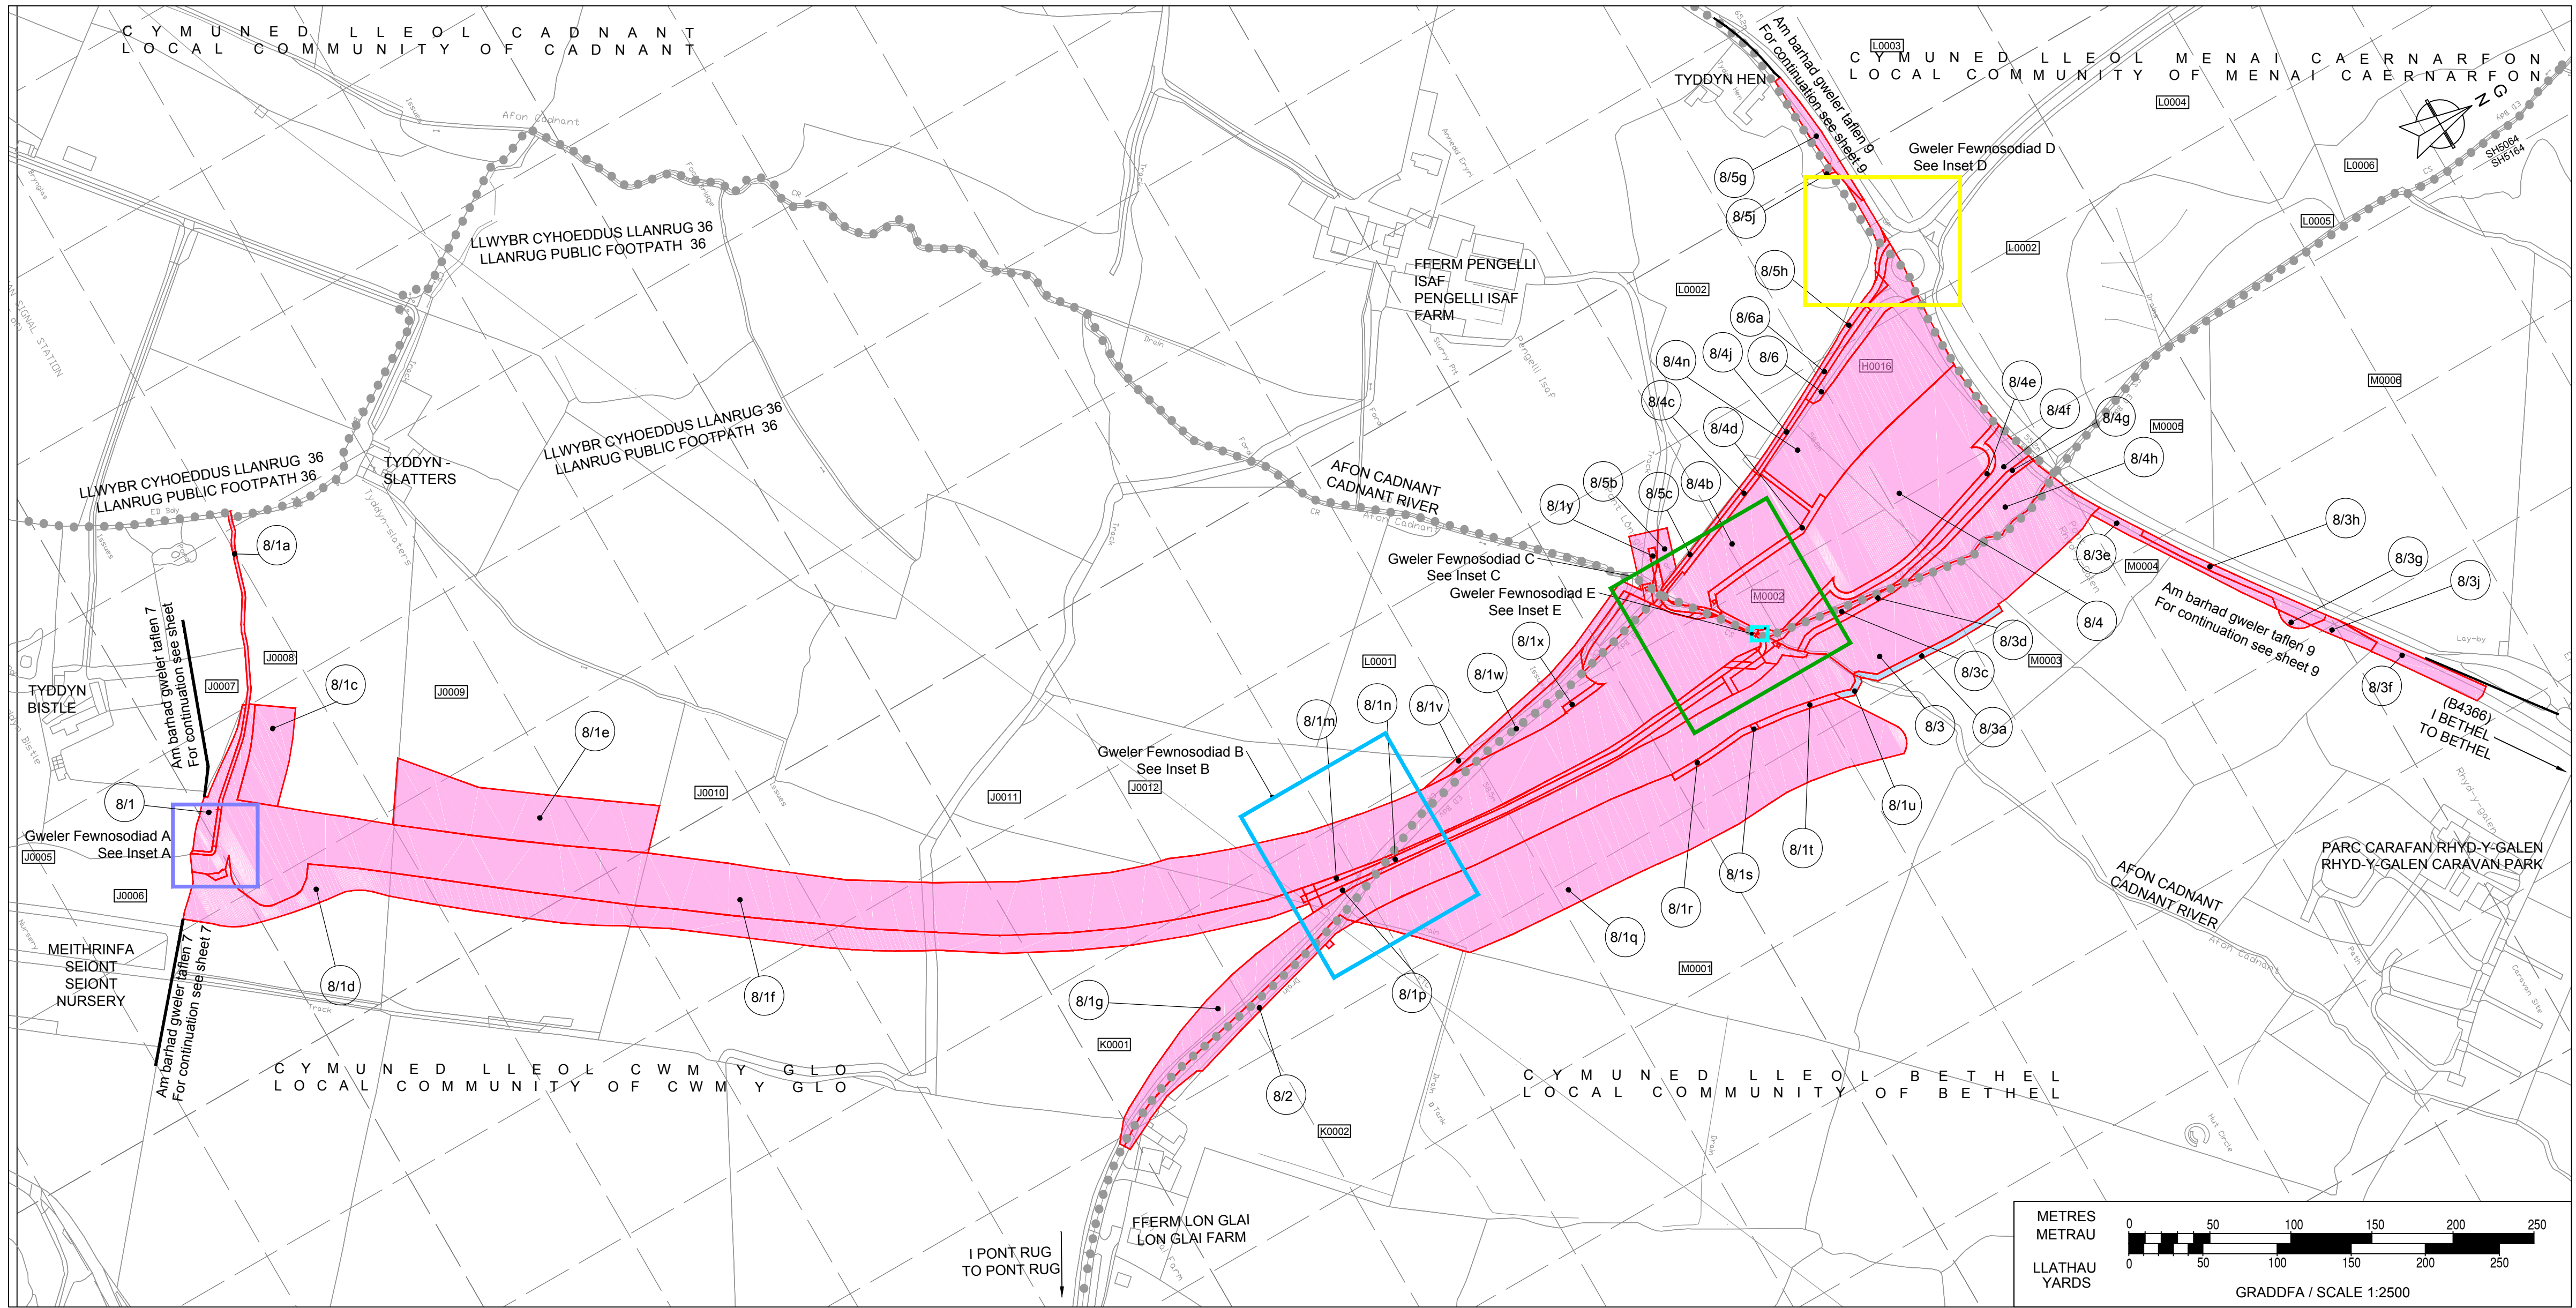


Mewnosodiad A graddfa 1:500
Inset A scale 1:500

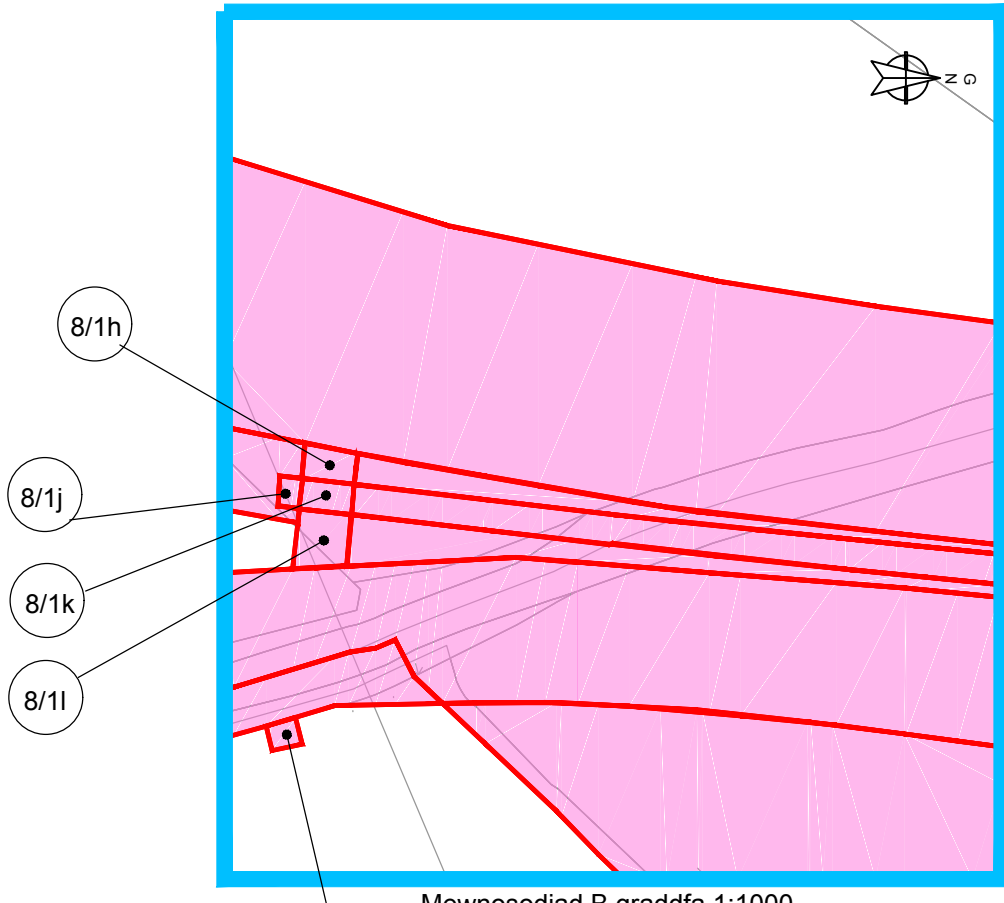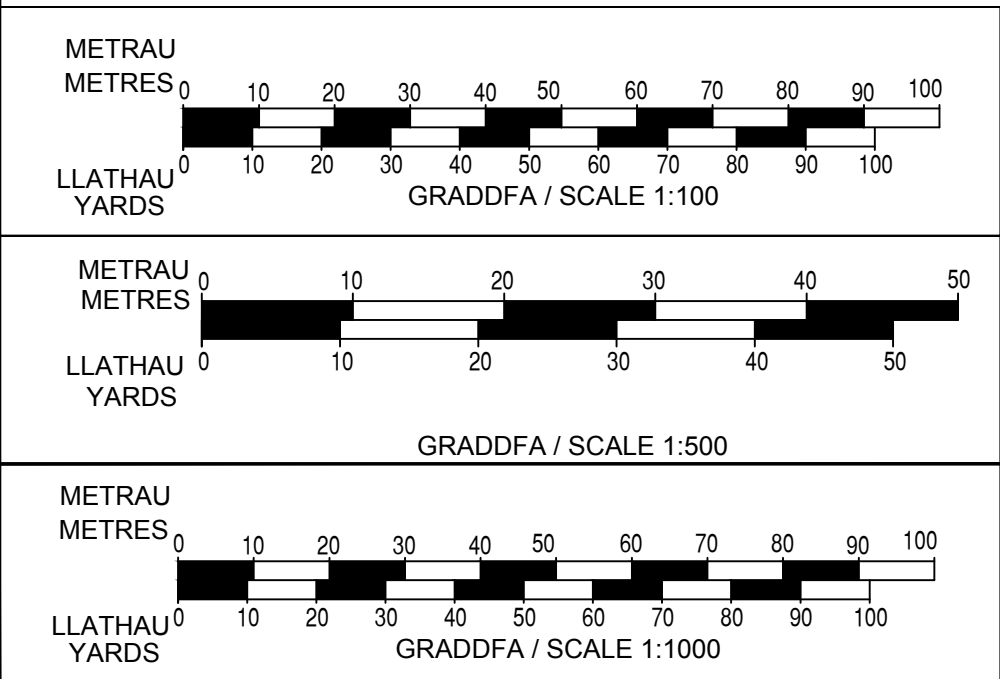

Mewnosodiad B graddfa 1:1000
Inset B scale 1:1000

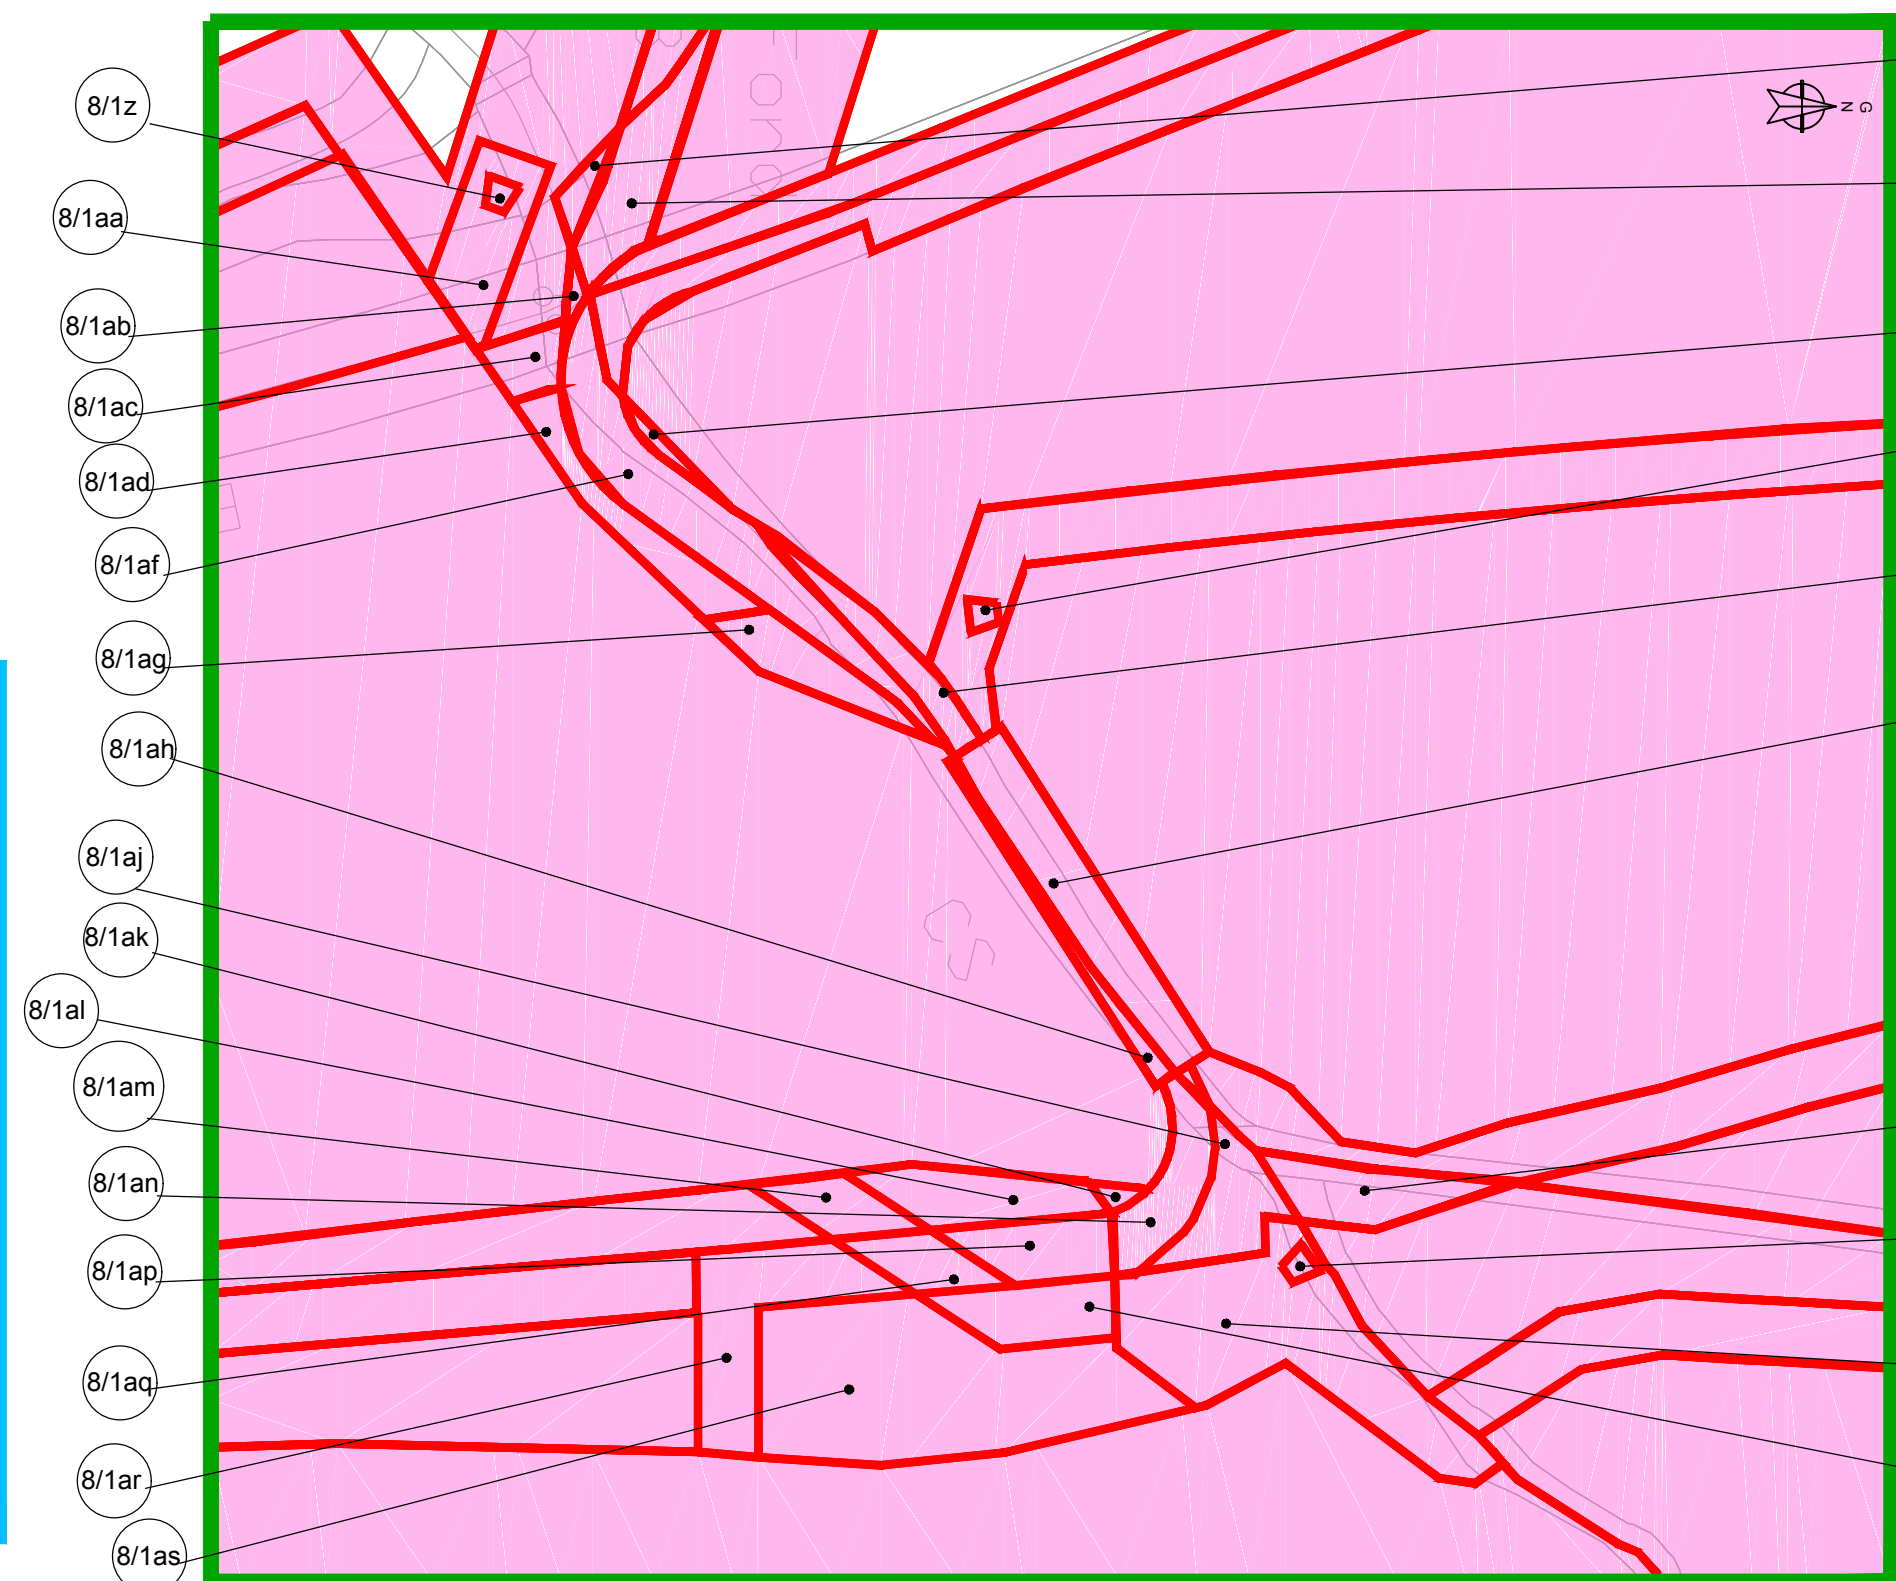

Mewnosodiad C graddfa 1:500
Inset C scale 1:500

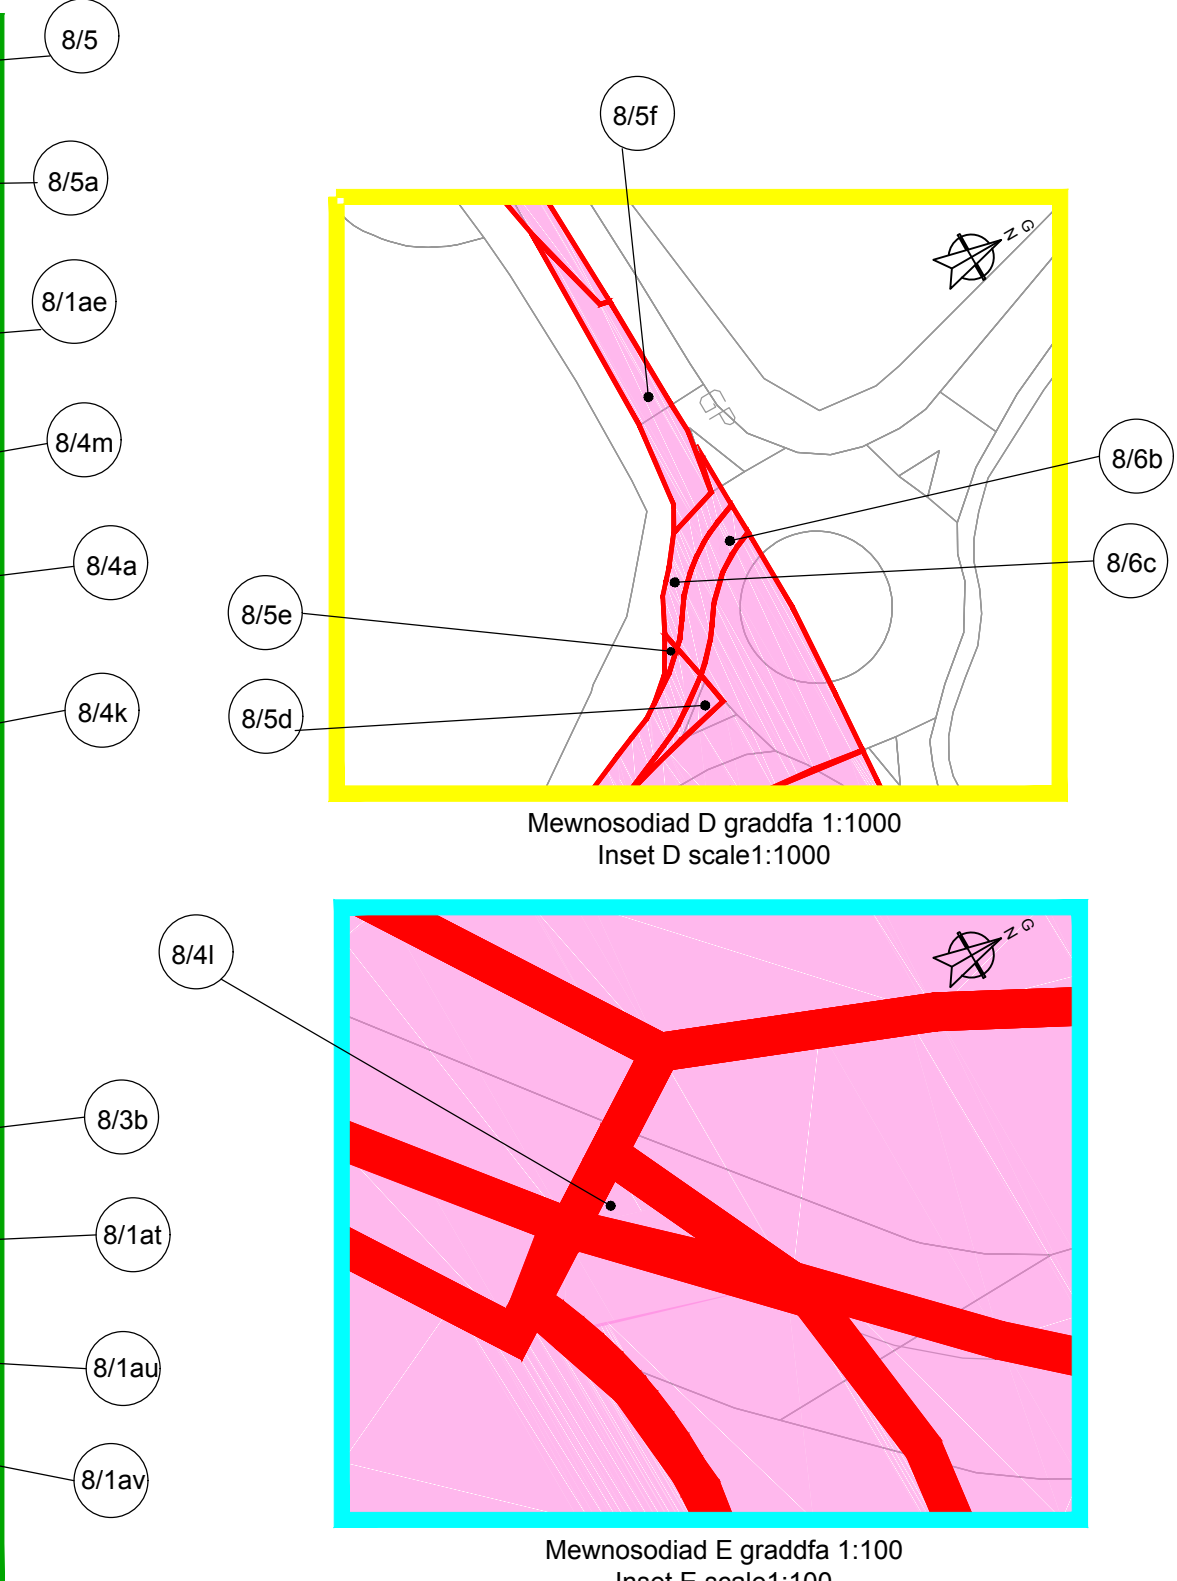

Mewnosodiad E graddfa 1:100
Inset E scale 1:100

GORCHYMYN PRYNU GORFODOL
GWEINIDOGION CYMRU (CEFNFFORDD
ABERGWAUN I FANGOR (YR A487) (FFORDD
OSGOI CAERNARFON A BONTNEWYDD)) 2018

THE WELSH MINISTERS (THE FISHGUARD TO
BANGOR TRUNK ROAD (A487) (CAERNARFON
AND BONTNEWYDD BYPASS)) COMPULSORY
PURCHASE ORDER 2018

GORCHYMN PRYNU GORFODOL
TAFLEN 8 O 9

COMPULSORY PURCHASE ORDER
SHEET 8 OF 9