



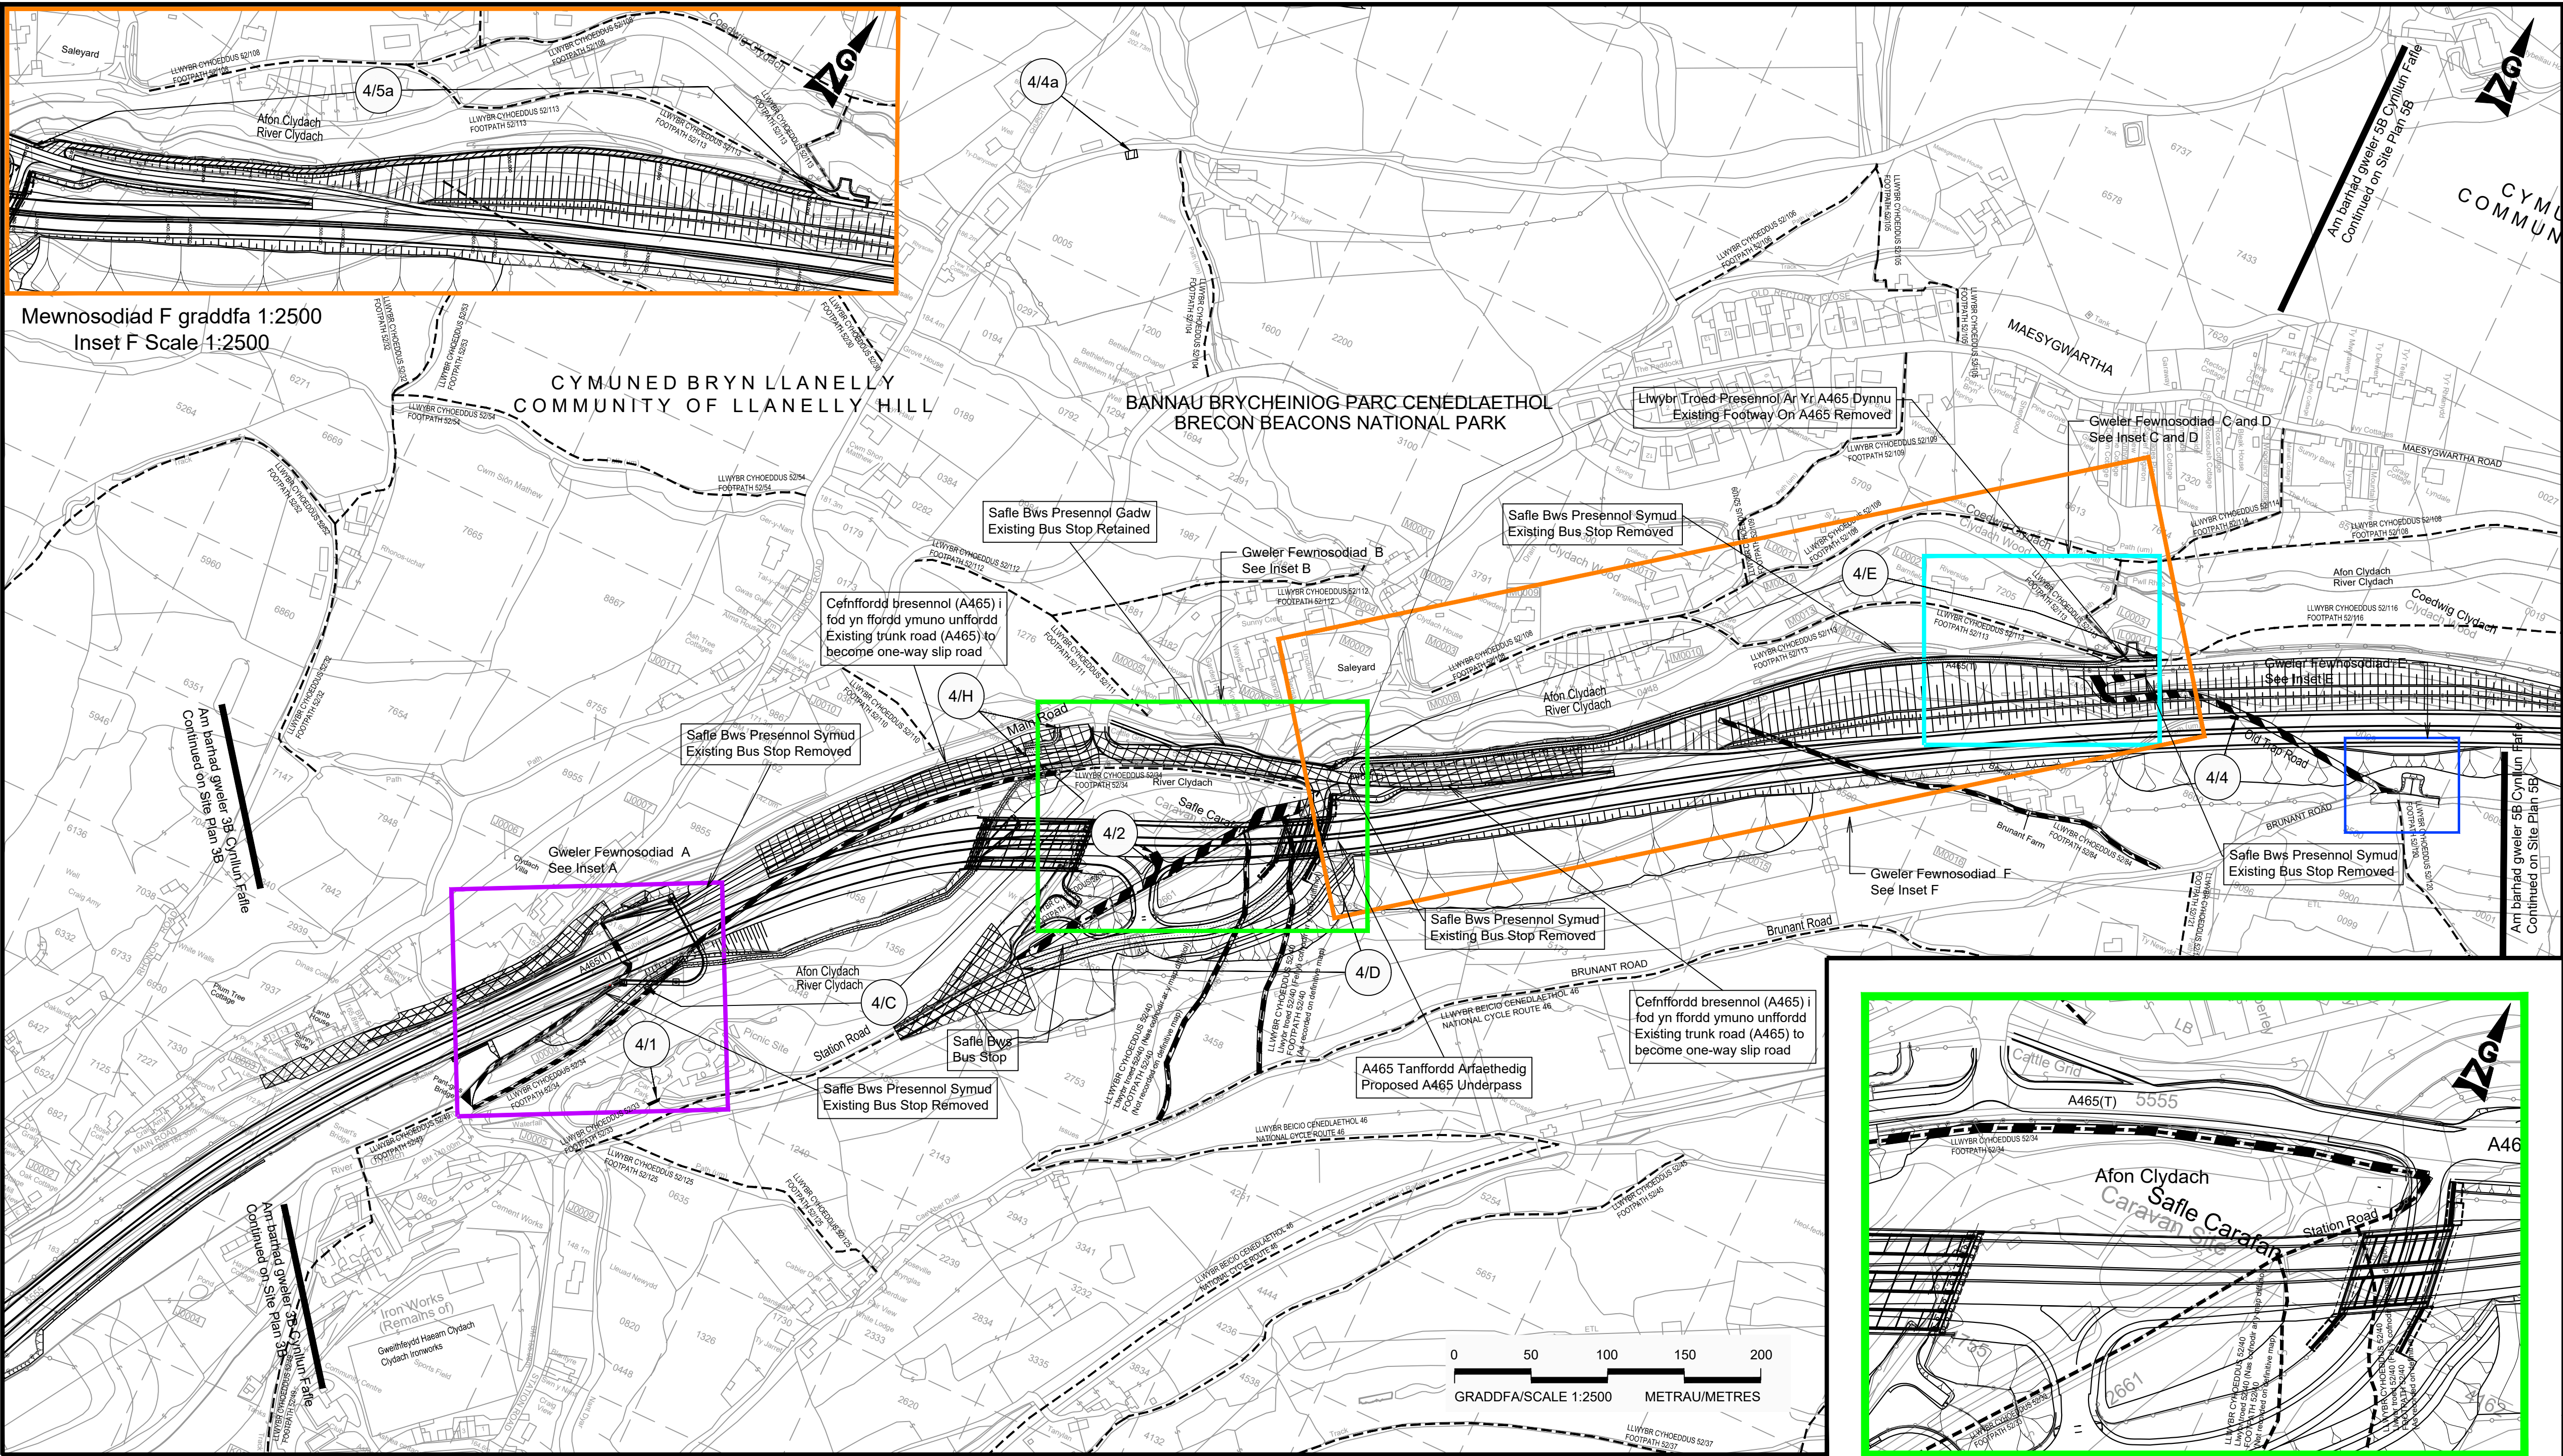

CYNLLUN O'R LLEOLIAD
LOCATION PLAN

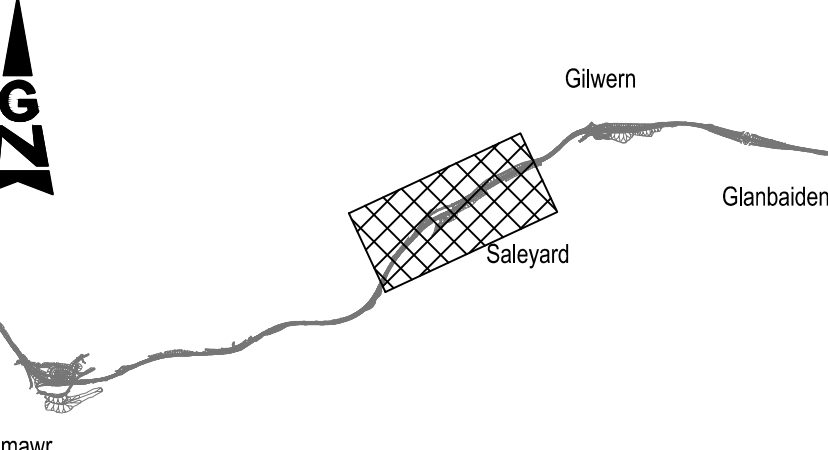

NODIADAU ER GWYBODAETH:
NOTES FOR INFORMATION:



- Ffin Cyngor Tref a Chymuned
Town and Community Boundary
- ~~~~~ Ffin Siroi
County Boundary
- Ffin y briffordd
Highway Boundary
- - - Ffordd Cyhoeddus
Public Right of Way
- 00000 Rhifau tir caeedig penodol i'r cynllun
Enclosure numbers specific to the scheme
- Ffin Parc Cenedlaethol
National Park Boundary

LLWYBR Y GEFNFFORDD NEWYDD:
ROUTE OF NEW TRUNK ROAD:


- LLwyr y gefnffordd newydd ar glawdd
Route of new trunk road on embankment
- LLwyr y gefnffordd newydd mewn cloddiaid
Route of new trunk road in cutting

ALLWEDD:
KEY:


- A465(T) Y gefnffordd bresennol
Existing trunk road
- Priffordd newydd New highway
- Priffordd i'w gwella Highway to be improved
- Priffordd yn cael ei chau Highway to be stopped up
- Mynedfa breifat newydd New private means of access
- Mynedfa breifat i'w chau i fyny Private means of access to be stopped up
- Priffordd Dros Dro Temporary Highway
- Cau Dros Dro Temporary Closure

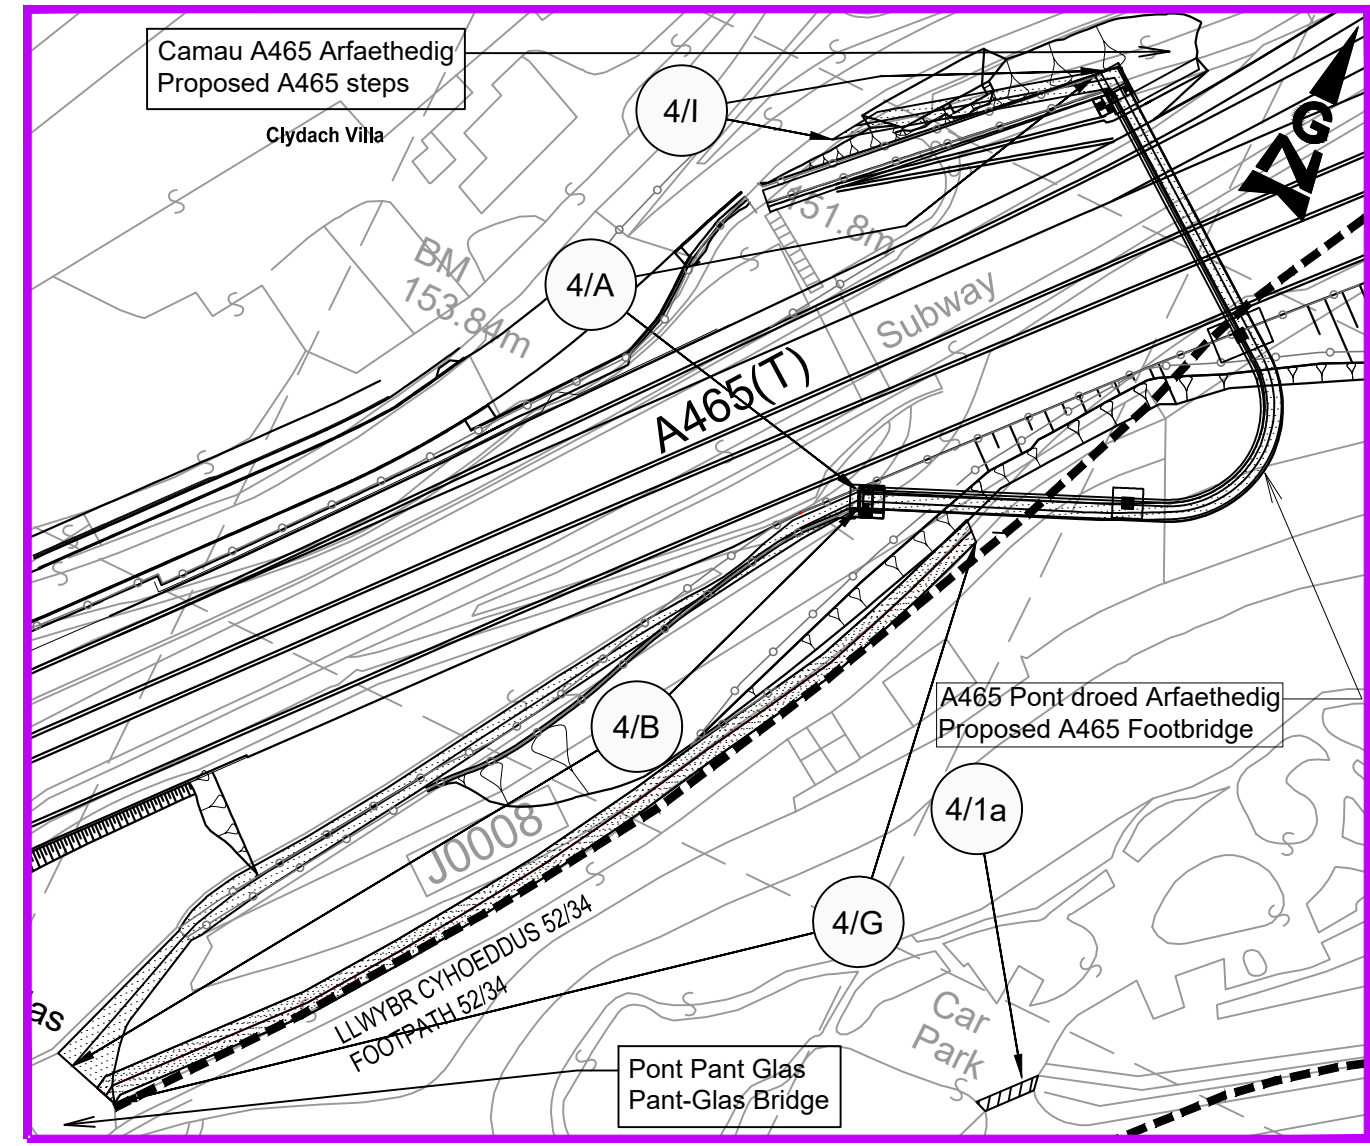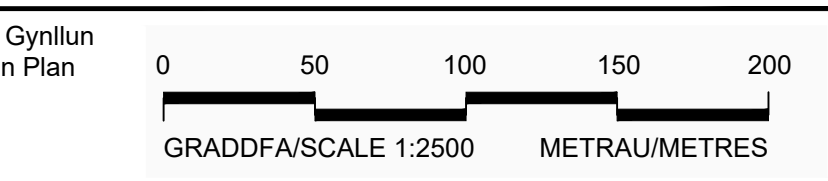


Mewnosiadiad A graddfa 1:1000
Inset A Scale 1:1000

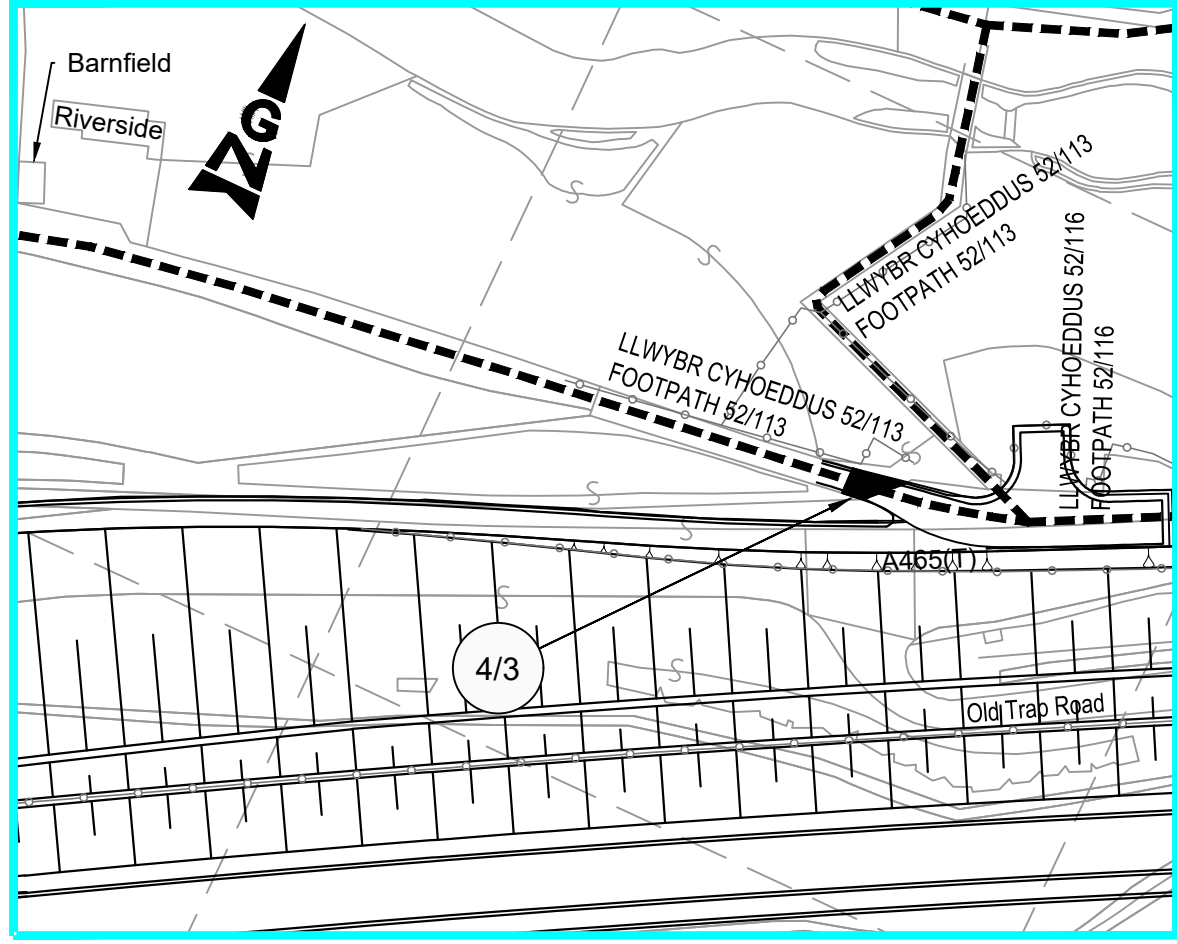

Mewnosiadiad C graddfa 1:1000
Inset C Scale 1:1000

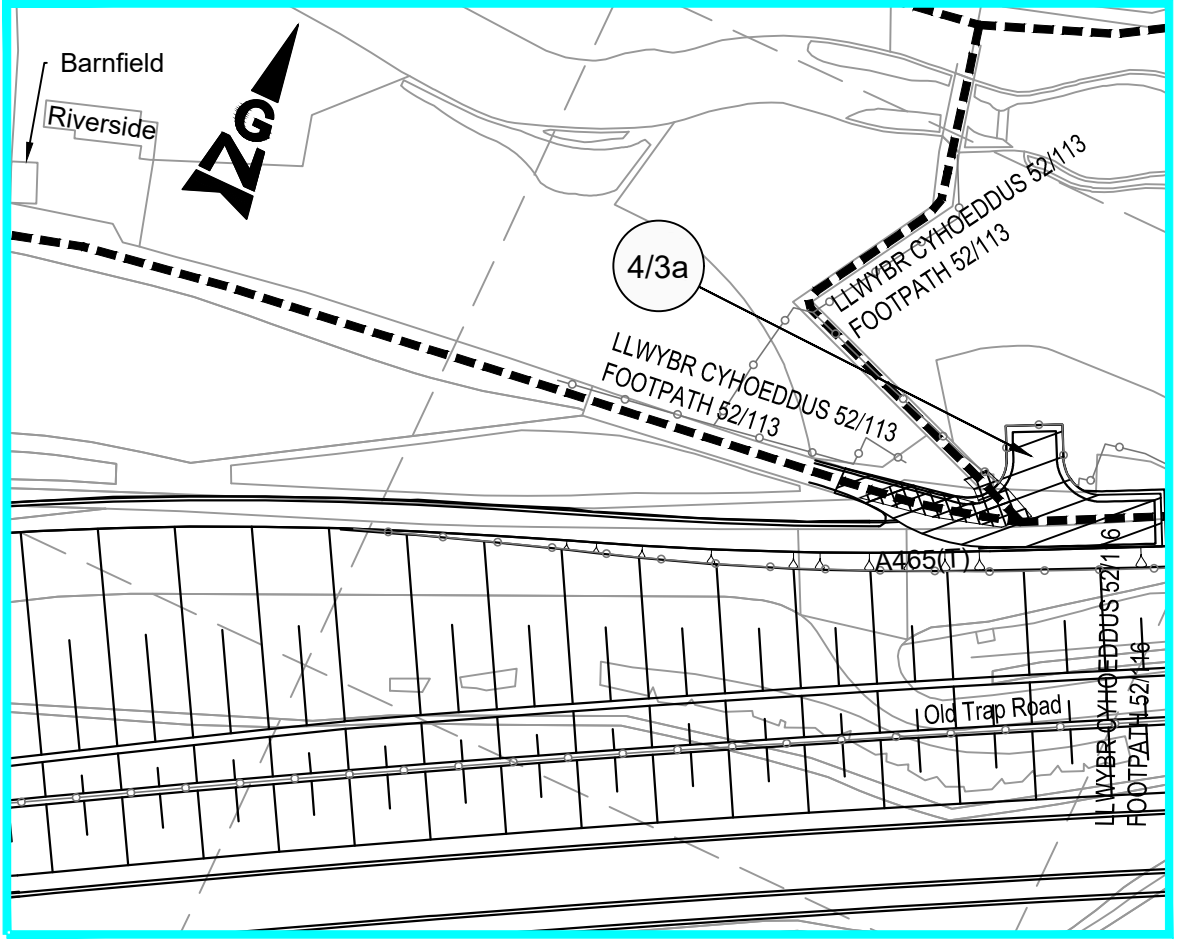

Mewnosiadiad D graddfa 1:1000
Inset D Scale 1:1000

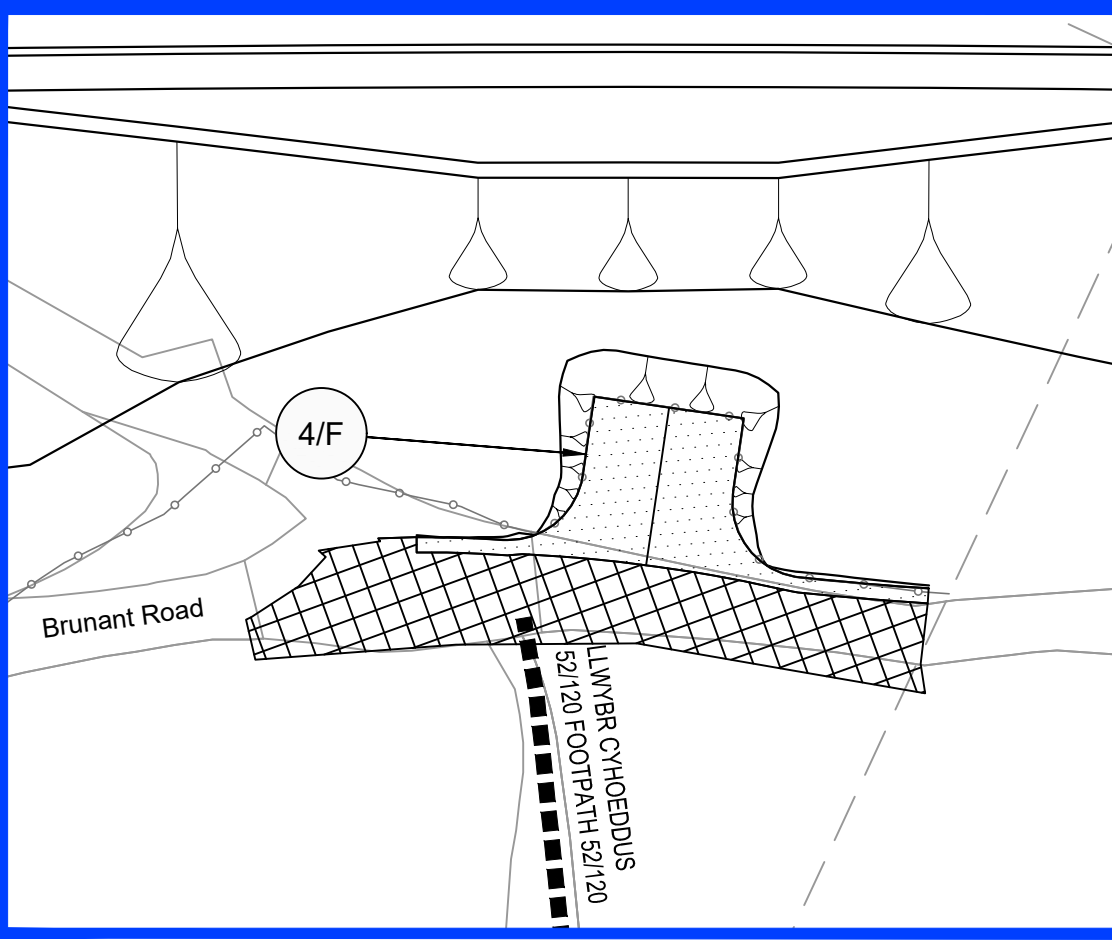

Mewnosiadiad E graddfa 1:500
Inset E Scale 1:500

CYNLLUN O'R SAFLE 4B
SITE PLAN 4B