



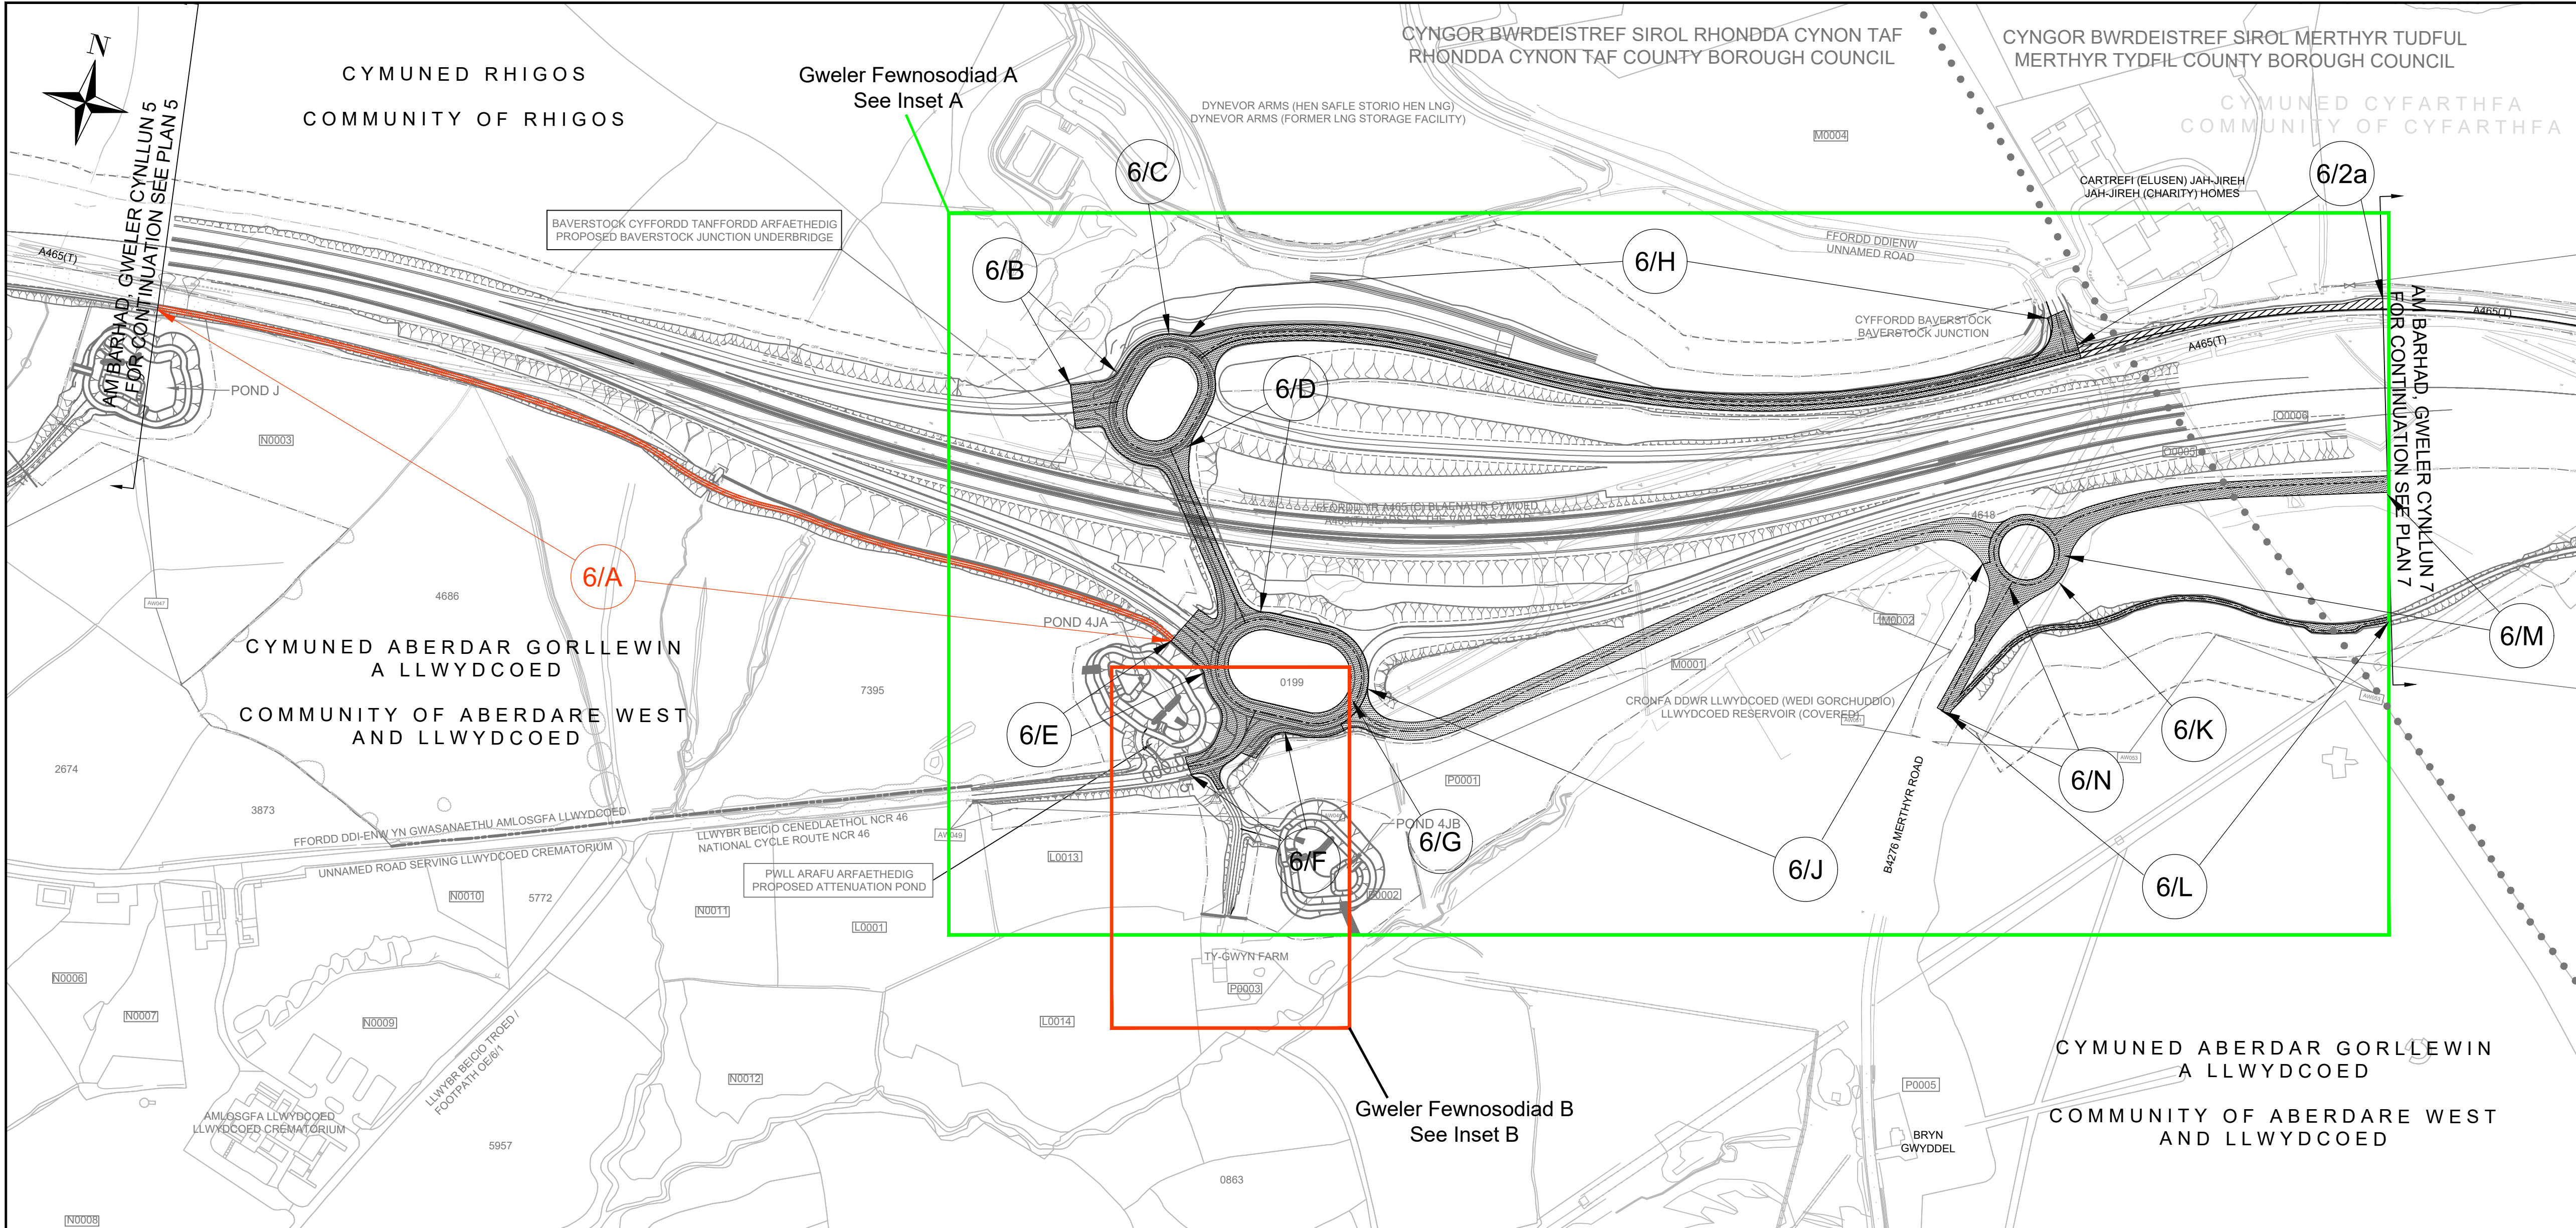

CYNLLUN O'R LLEOLIAD:
LOCATION PLAN:

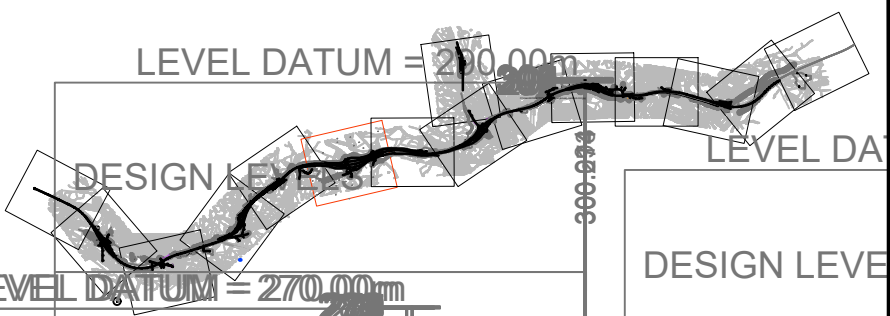

NODIADAU ER GWYBODAETH:
NOTES FOR INFORMATION:


- 0038 Rhif Caeau'r Arolwg Ordnans
Ordnance Survey Field Numbers
- C0003 Rhifau caeau/tiroedd caeedig penodol i'r cynllun
Field/Enclosure numbers specific to scheme
- Ffin y Cyngor Sir
County Council Boundary
- Ffin Parc Cenedlaethol Bannau Brycheiniog
Brecon Beacons National Park Boundary
- Ffin Cyngor Tref a Chymuned
Town and Community Council Boundary
- Ffin Tir Comin
Common Land Boundary
- Ffens Ffin Briffordd
Highway Boundary Fencing
- Ffens Ffin Heblaw'r Briffordd
Non-Highway Boundary Fencing
- Hawliau Tramwy Cyhoeddus
Public Rights of Way

LLWYBR Y GEFNFFORDD NEWYDD:
ROUTE OF NEW TRUNK ROAD:


- Llwybr y gefnffordd newydd ar glawdd
Route of new trunk road on embankment
- Llwybr y gefnffordd newydd mewn cloddiaid
Route of new trunk road in cutting

ALLWEDD:
KEY:


- A465 (T) Y gefnffordd bresenol
Existing trunk road
- Prifffordd newydd
New highway

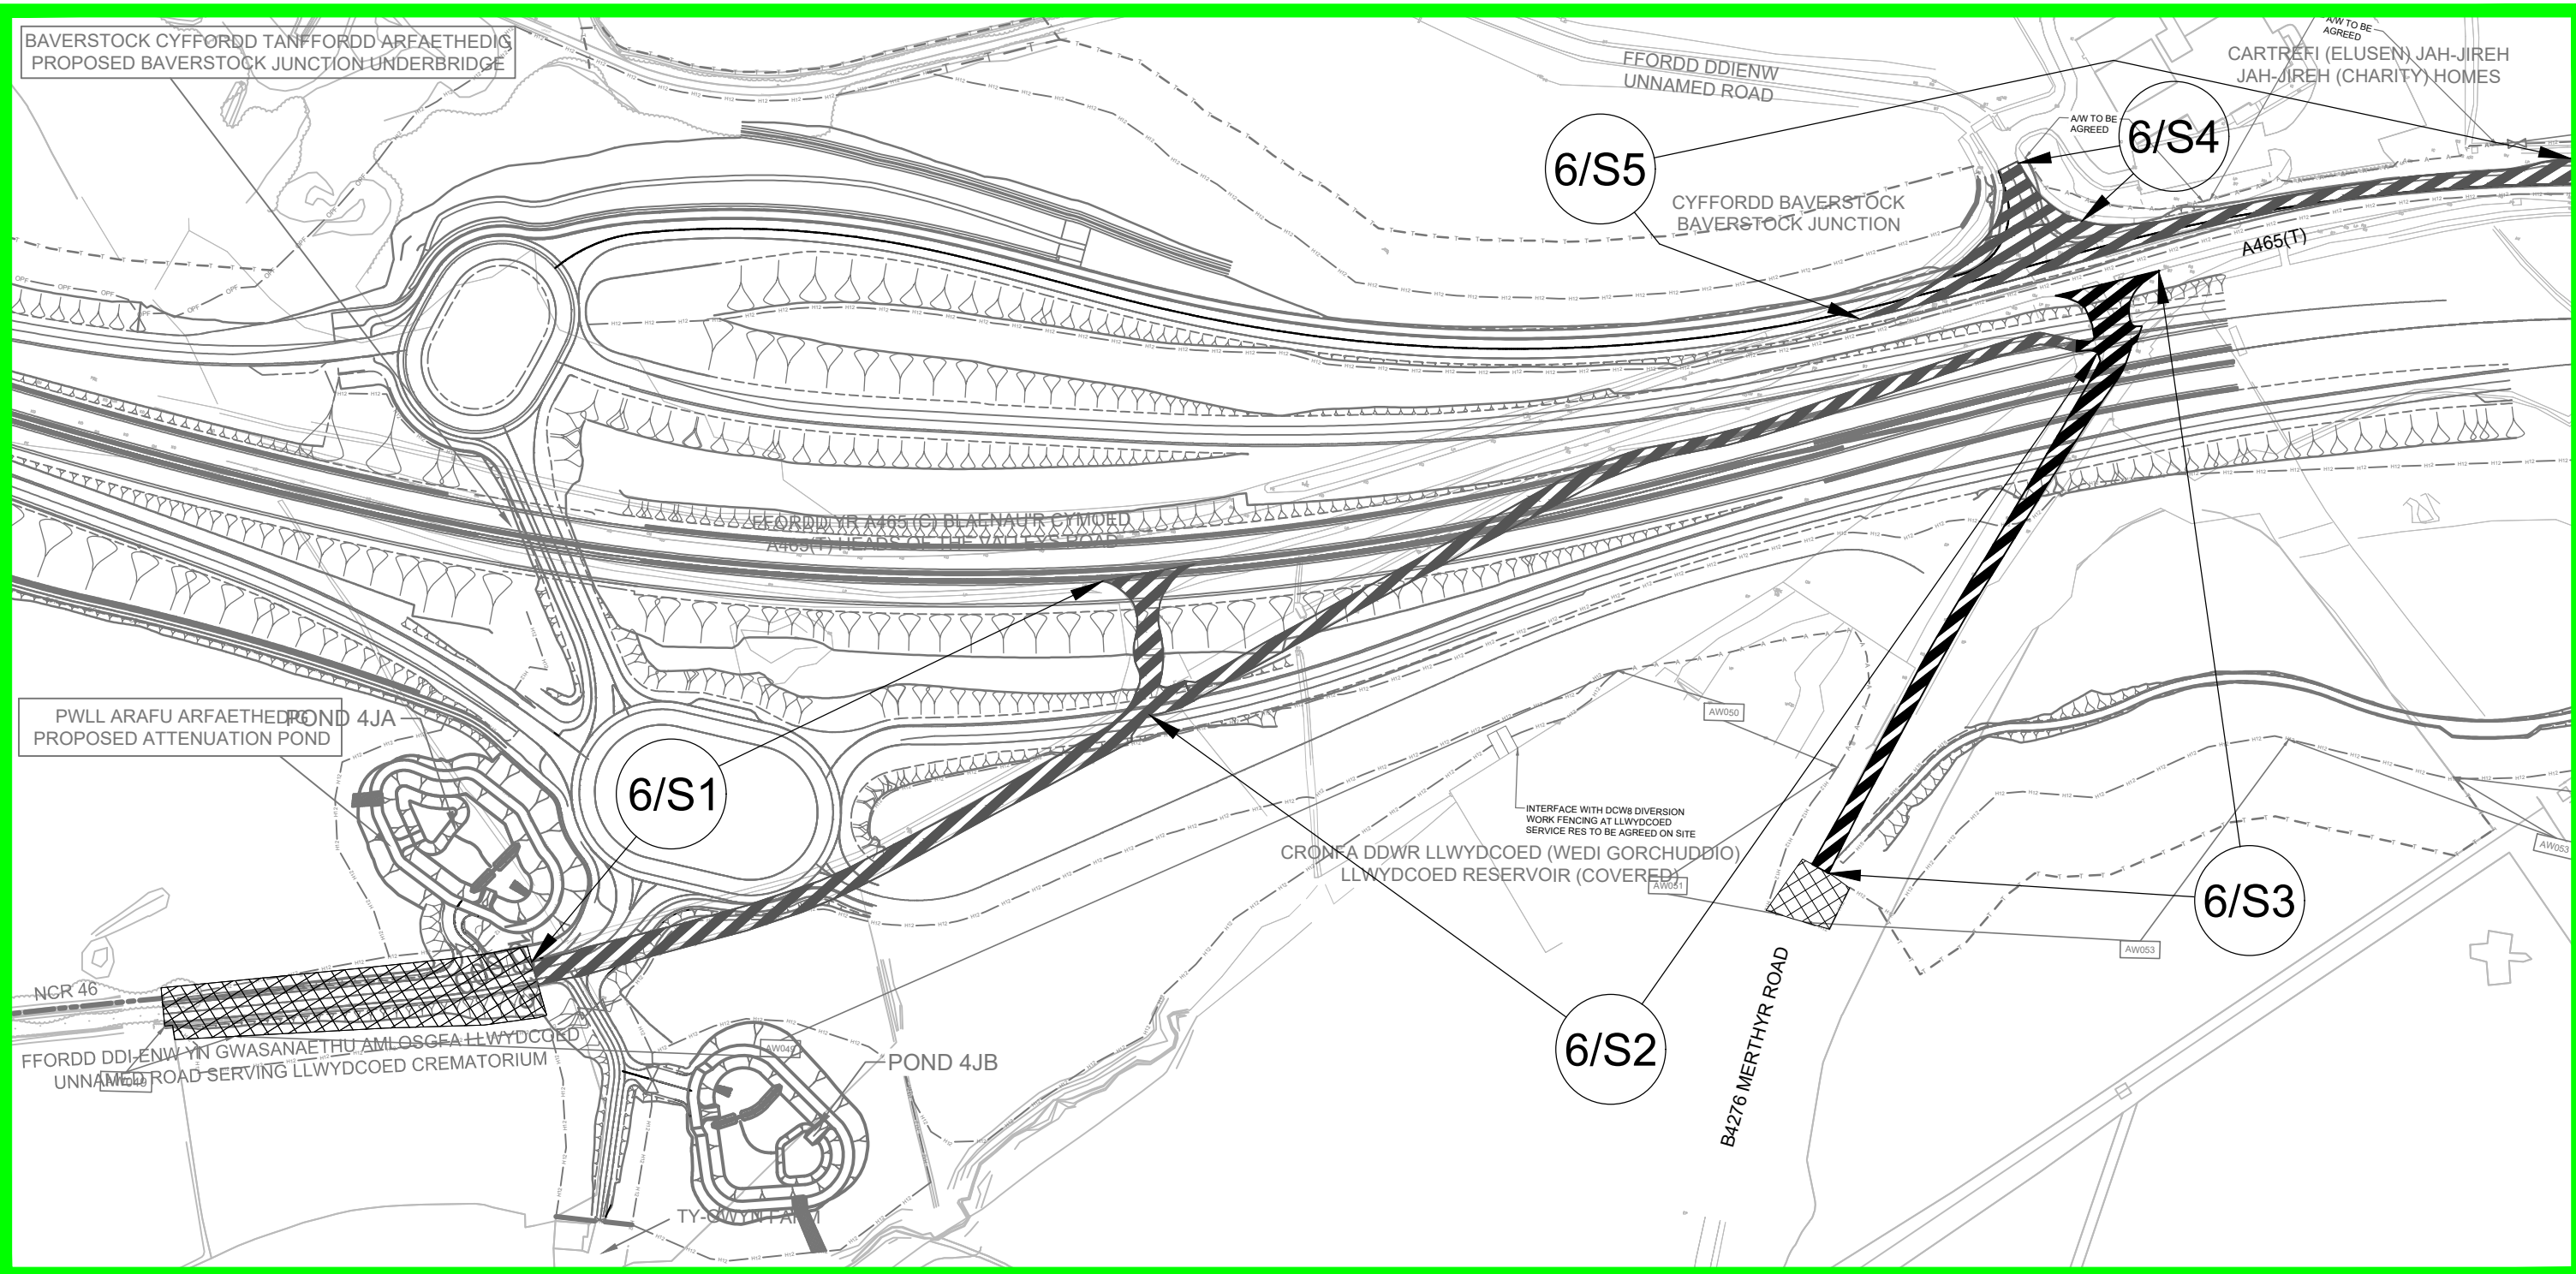

Mewnosiad A Graddfa 1:2500
Inset A Scale 1:2500

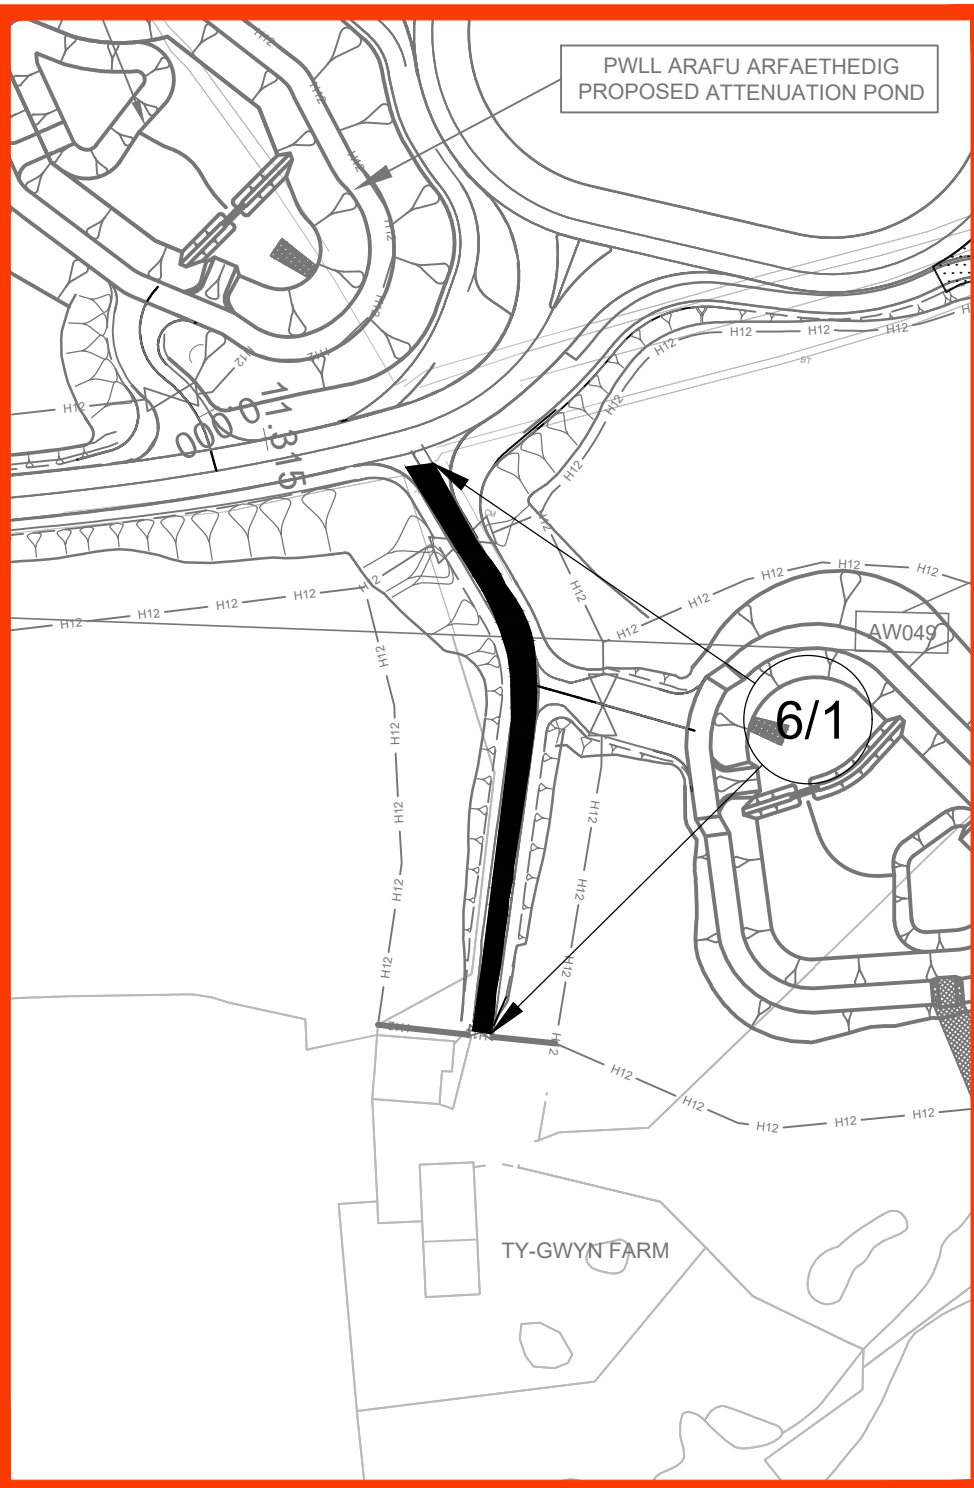


Mewnosiad B.1 Graddfa 1:1250
Inset B.1 Scale 1:1250

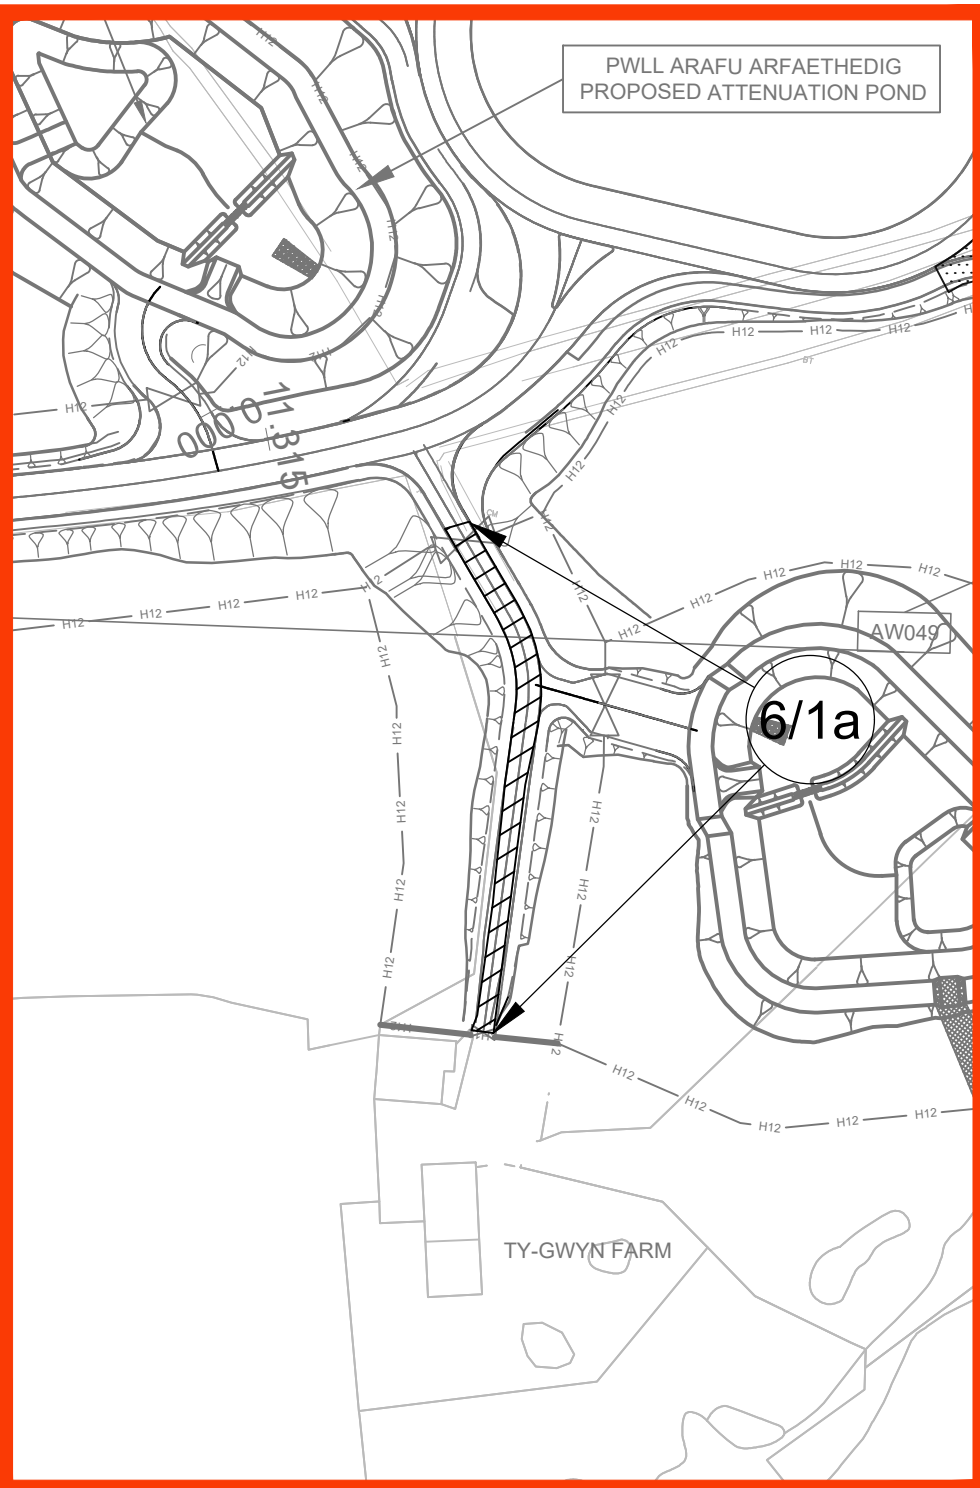

Mewnosiad B.2 Graddfa 1:1250
Inset B.2 Scale 1:1250

- 6/2a Plot heb ei ddiwyglo
Unamended Plot
- 6/2a Plot wedi'i ddiwyglo
Amended Plot

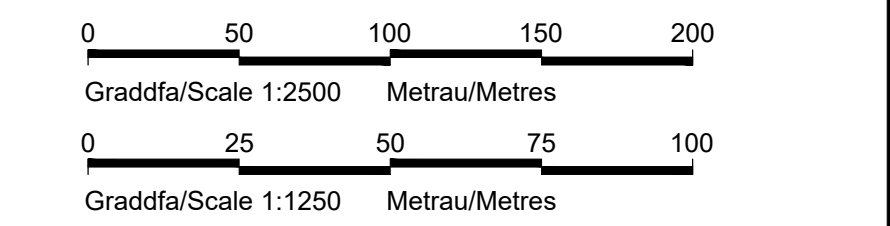

© Hawlfraint a hawliau cronfa ddata'r Goron 2019.
Rhif Trwydded yr Arolwg Ordnans 100021874. Llwodraeth Cymru.
© Crown Copyright and database right 2019.
Ordnance Survey 100021874. Welsh Government.

GORCHYMYN CEFNFFORDD CASTELL-NEDD
I'R FENNI (YR A465) (DEULI O'R FENNI I
HIRWAUN A'R FFYRDD YMUNO AC YMADAEL)
A CHEFNFFORDD MAN I'R DWYRAIN O
ABERCYNON I FAN I'R DWYRAIN O DDOLLAIS
(YR A4060) A CHEFNFFORDD CAERDYDD I
LANCONWY (YR A470) (FFYRDD CYSYLLTU)
(DOLLAIS TOP I HIRWAUN) (FFYRDD YMYL)
2019 (AMRYWIO) (Rhif. 5) 202-

THE NEATH TO ABERGAVENNY TRUNK ROAD
(A465) (ABERGAVENNY TO HIRWAUN
DUALLING AND SLIP ROADS) AND EAST OF
ABERCYNON TO EAST OF DOLLAIS TRUNK
ROAD (A4060) AND CARDIFF TO GLAN CONWY
TRUNK ROAD (A470) (CONNECTING ROADS)
(DOLLAIS TOP TO HIRWAUN) (SIDE ROADS)
ORDER 2019 (VARIATION) (No. 5) 202-

CYNLLUN SAFLE 6C
SITE PLAN 6C