


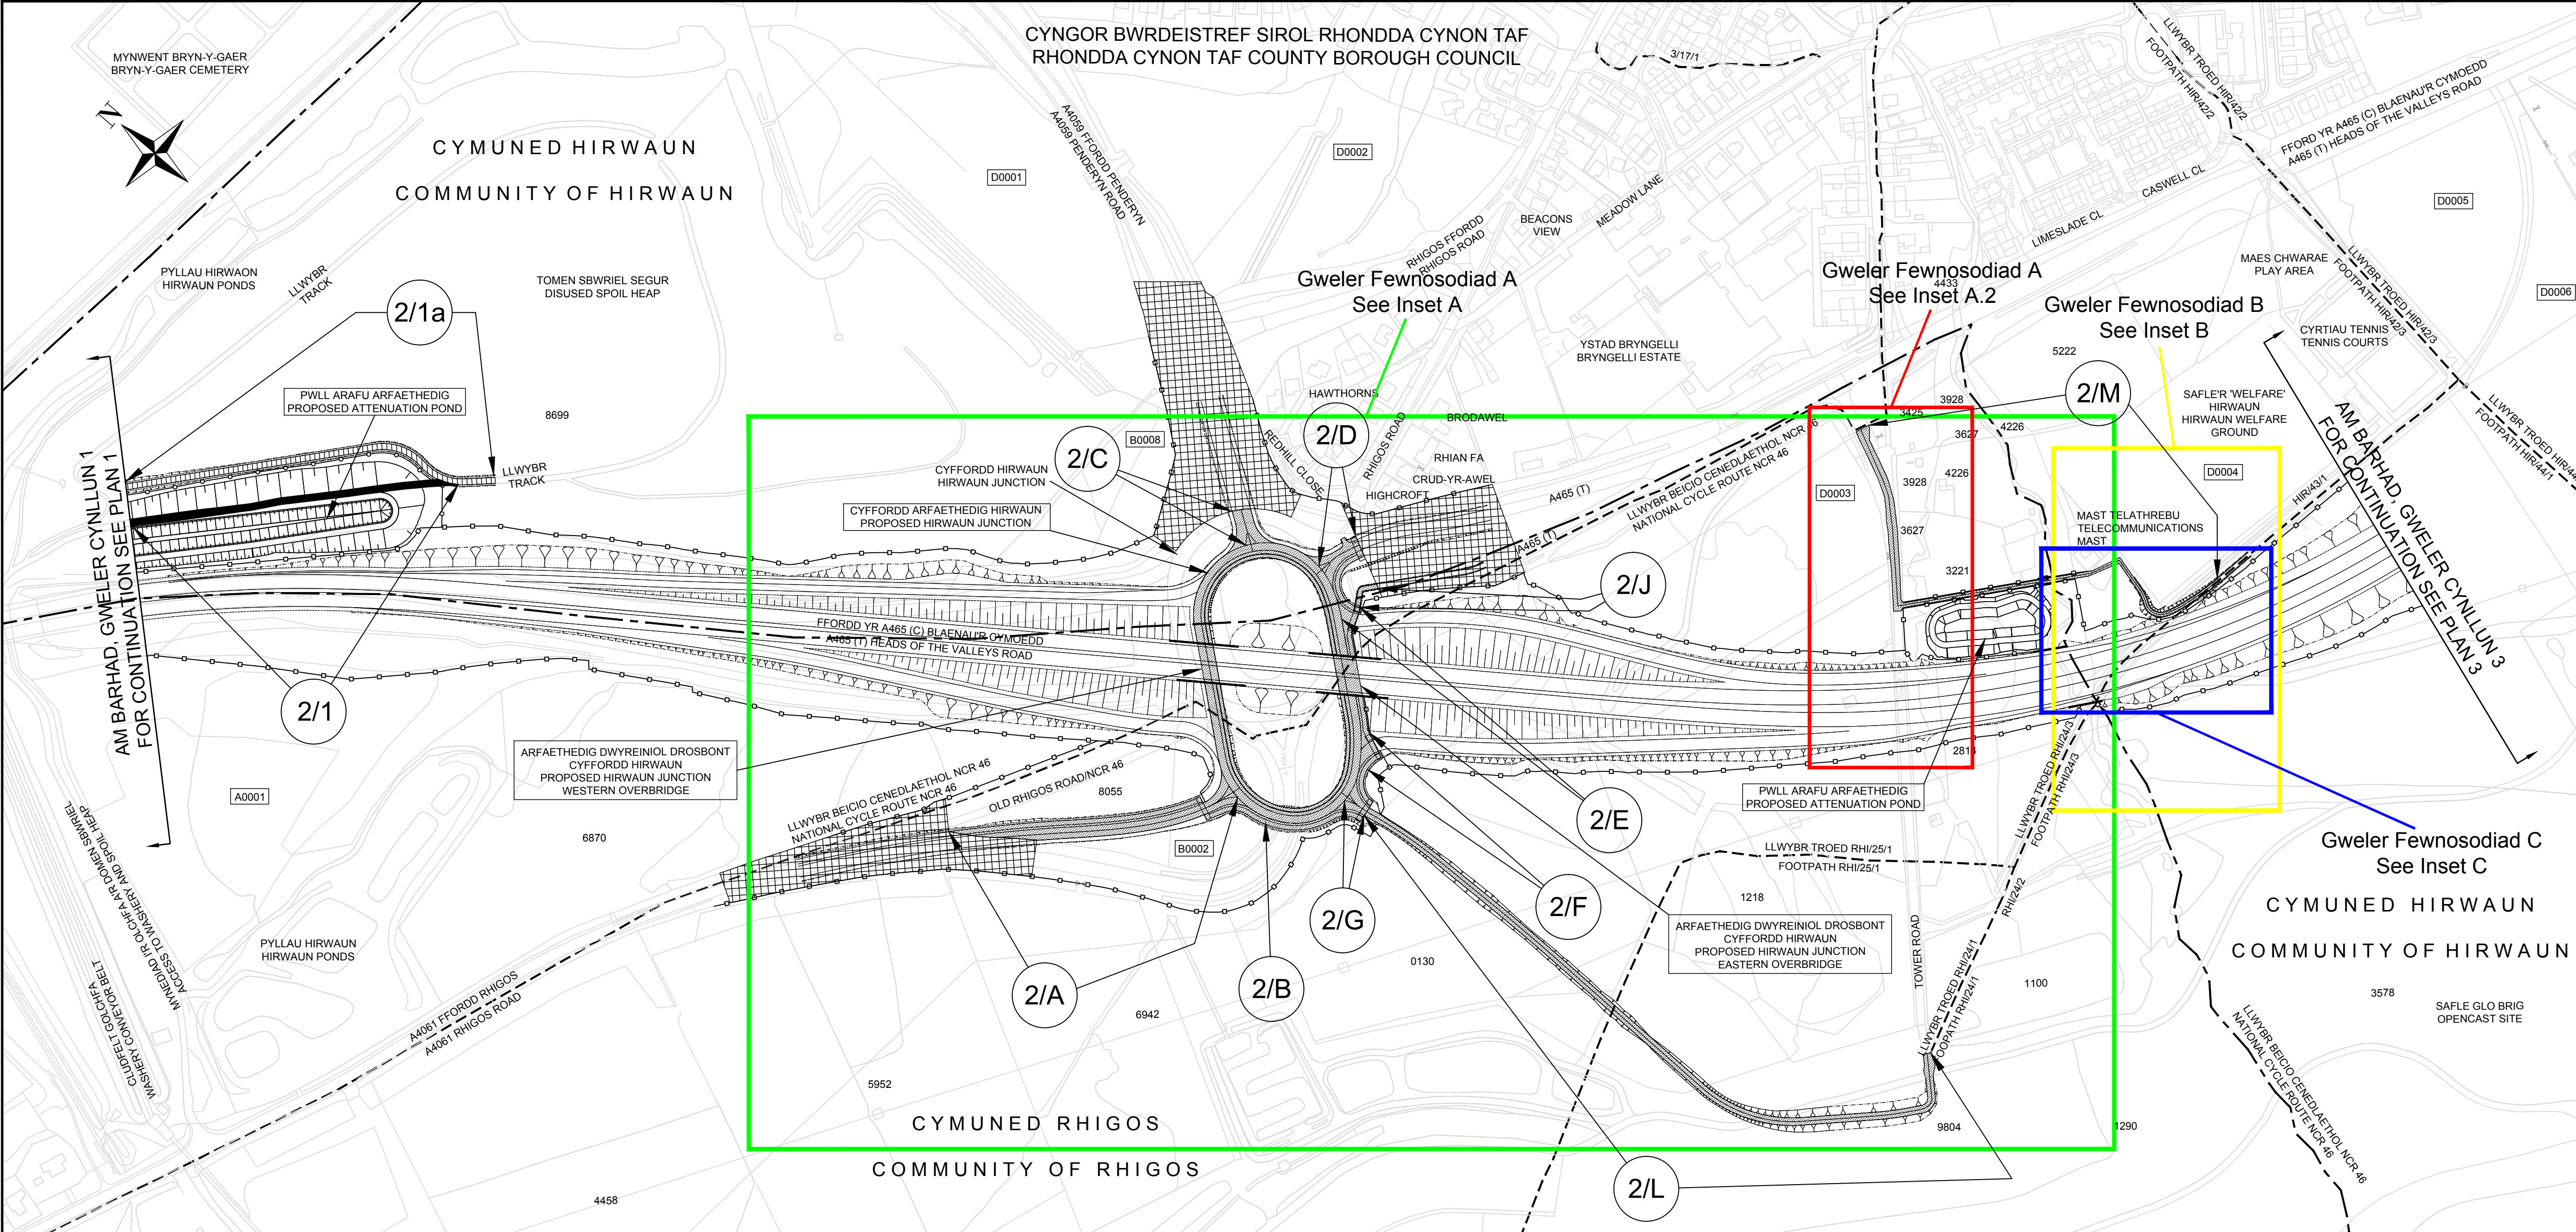

CYNLLUN O'R LLEOLIAD: LOCATION PLAN:

NODIADAU ER GWYBODAETH: NOTES FOR INFORMATION:

- 0038 Rhif Caeau'r Arolwg Ordnans
Ordnance Survey Field Numbers
- C0003 Rhifau caeau/tiroedd caeedig penodol i'r cynllun
Field/Enclosure numbers specific to scheme
- Ffin y Cyngor Sir
County Council Boundary
- Ffin Parc Cenedlaethol Bannau Brycheiniog
Brecon Beacons National Park Boundary
- Ffin Cyngor Tref a Chymuned
Town and Community Council Boundary
- Ffin Tir Comin
Common Land Boundary
- Ffens Ffin Briffordd
Highway Boundary Fencing
- Ffens Ffin Heblaw'r Briffordd
Non-Highway Boundary Fencing
- Hawliau Tramwy Cyhoeddus
Public Rights of Way

LLWYBR Y GEFNFFORDD NEWYDD: ROUTE OF NEW TRUNK ROAD:

Llwybr y gefnffordd newydd ar glawdd Route of new trunk road on embankment		Llwybr y gefnffordd newydd mewn cloddiau Route of new trunk road in cutting	
---	--	--	--

ALLWEDD: KEY:

A465 (T)	Y gefnffordd bresenol Existing trunk road
	Prifffordd newydd New highway
	Prifffordd i'w gwella Highway to be improved
	Prifffordd yn cael ei chau Highway to be stopped up
	Mynedfa breifat newydd New private means of access
	Mynedfa breifat i'w chau i fyny Private means of access to be stopped up
	Prifffordd Dros Dro Temporary Highway
	Cau Prifffordd Dros Dro Temporary Highway Closure


0 50 100 150 200

Graddfa/Scale 1:2500 Metrau/Metres


0 25 50 75 100

Graddfa/Scale 1:1250 Metrau/Metres


© Hawlfraint a hawliau cronfa ddata'r Goron 2017.
Rhif Trwydded yr Arolwg Ordnans 0100031673. Lliwdraeth Cymru.
© Crown Copyright and database right 2017.
Ordnance Survey 0100031673. Welsh Government.

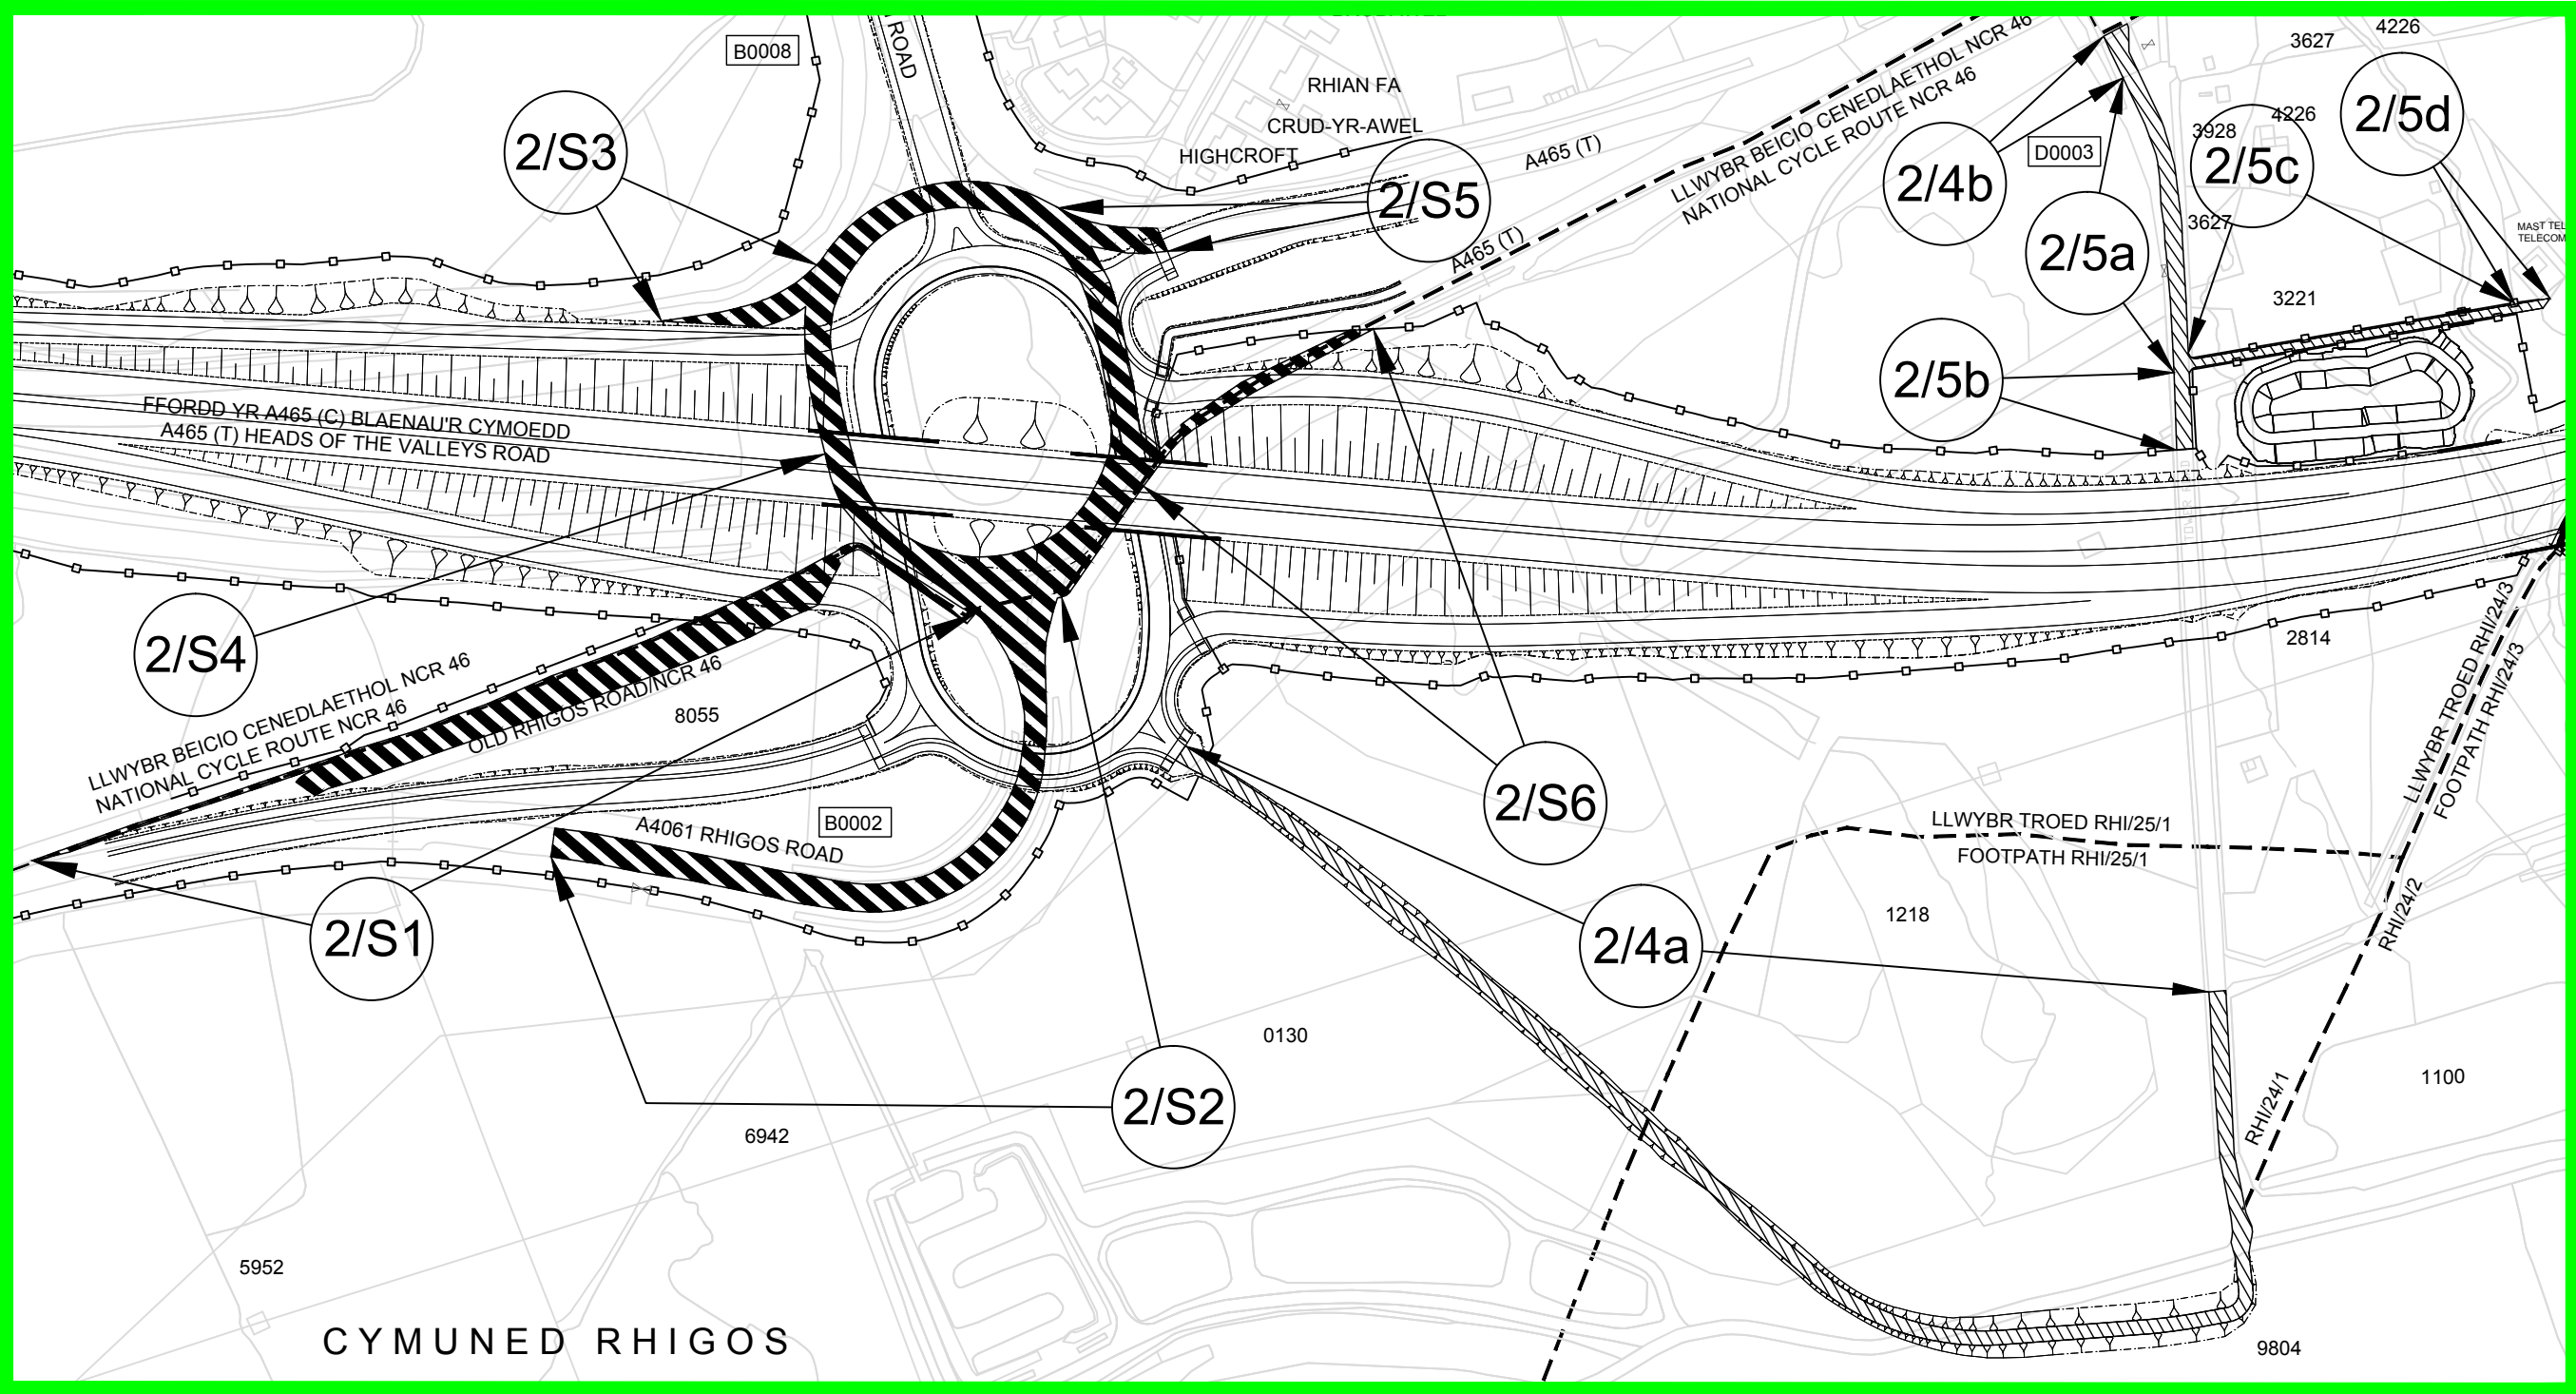


Mewnosiad A Graddfa 1:2500
Inset A Scale 1:2500

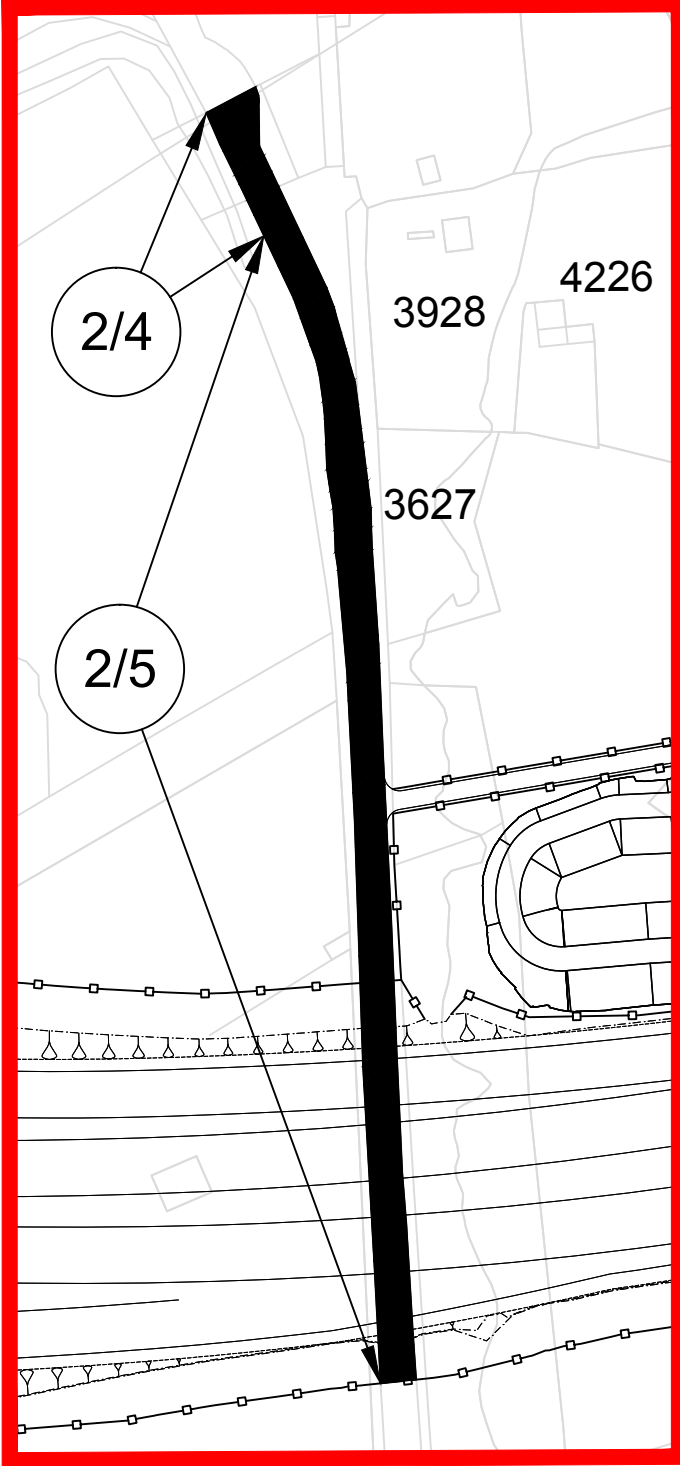

Mewnosiad A.2 Graddfa 1:1250
Inset A.2 Scale 1:1250

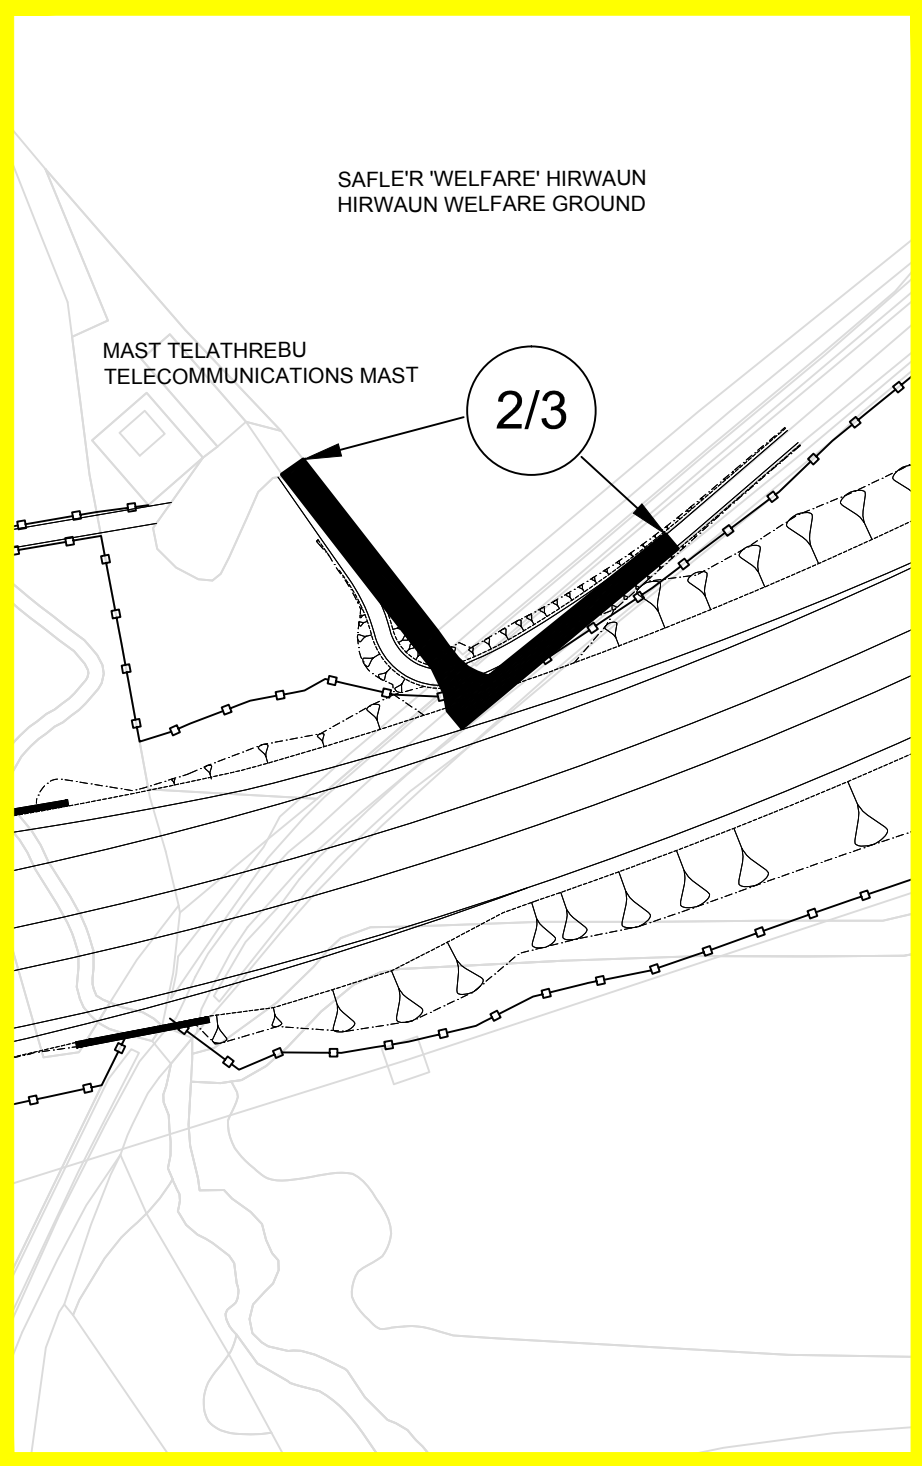

Mewnosiad B Graddfa 1:1250
Inset B Scale 1:1250

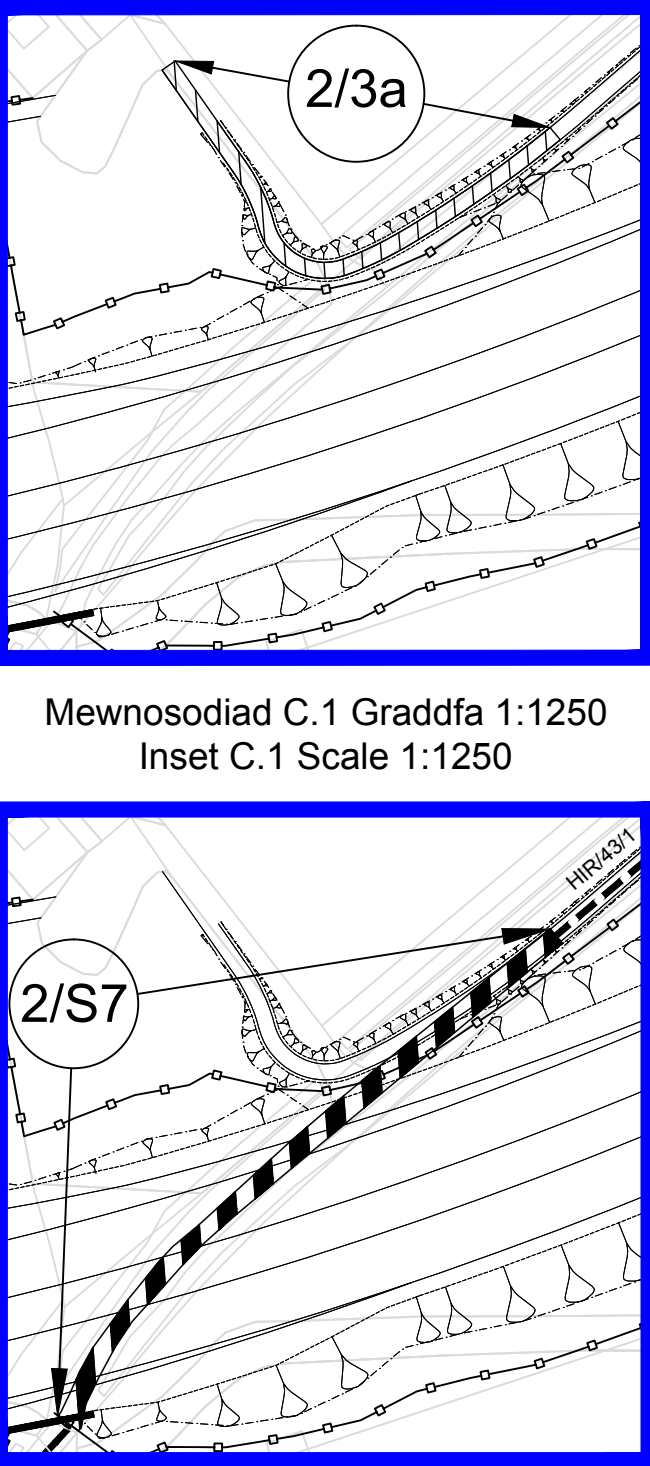

Mewnosiad C.2 Graddfa 1:1250
Inset C.2 Scale 1:1250

GORCHYMYN CEFNFFORDD CASTELL-NEDD
I'R FENNI (YR A465) (DEULI O'R FENNI I
HIRWAUN A'R FFYRDD YMUNO AC YMADAEL)
A CHEFNFFORDD MAN I'R DWYRAIN O
ABERCYNON I FAN I'R DWYRAIN O DDOWLAIS
(YR A4060) A CHEFNFFORDD CAERDYDD I
LANCONWY (YR A470) (FFYRDD CYSYLLTU)
(DOWLAIS TOP I HIRWAUN) (FFYRDD YMYL)
2019

THE NEATH TO ABERGAVENNY TRUNK ROAD
(A465) (ABERGAVENNY TO HIRWAUN
DUALLING AND SLIP ROADS) AND EAST OF
ABERCYNON TO EAST OF DOWLAIS TRUNK
ROAD (A4060) AND CARDIFF TO GLAN
CONWY TRUNK ROAD (A470) (CONNECTING
ROADS) (DOWLAIS TOP TO HIRWAUN) (SIDE
ROADS) ORDER 2019