CYNLLUN O'R LLEOLIAD
LOCATION PLAN

A1

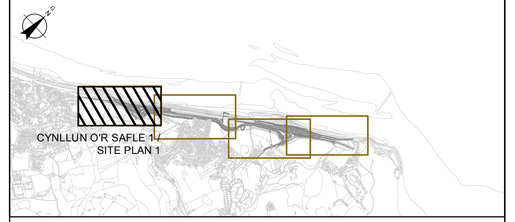

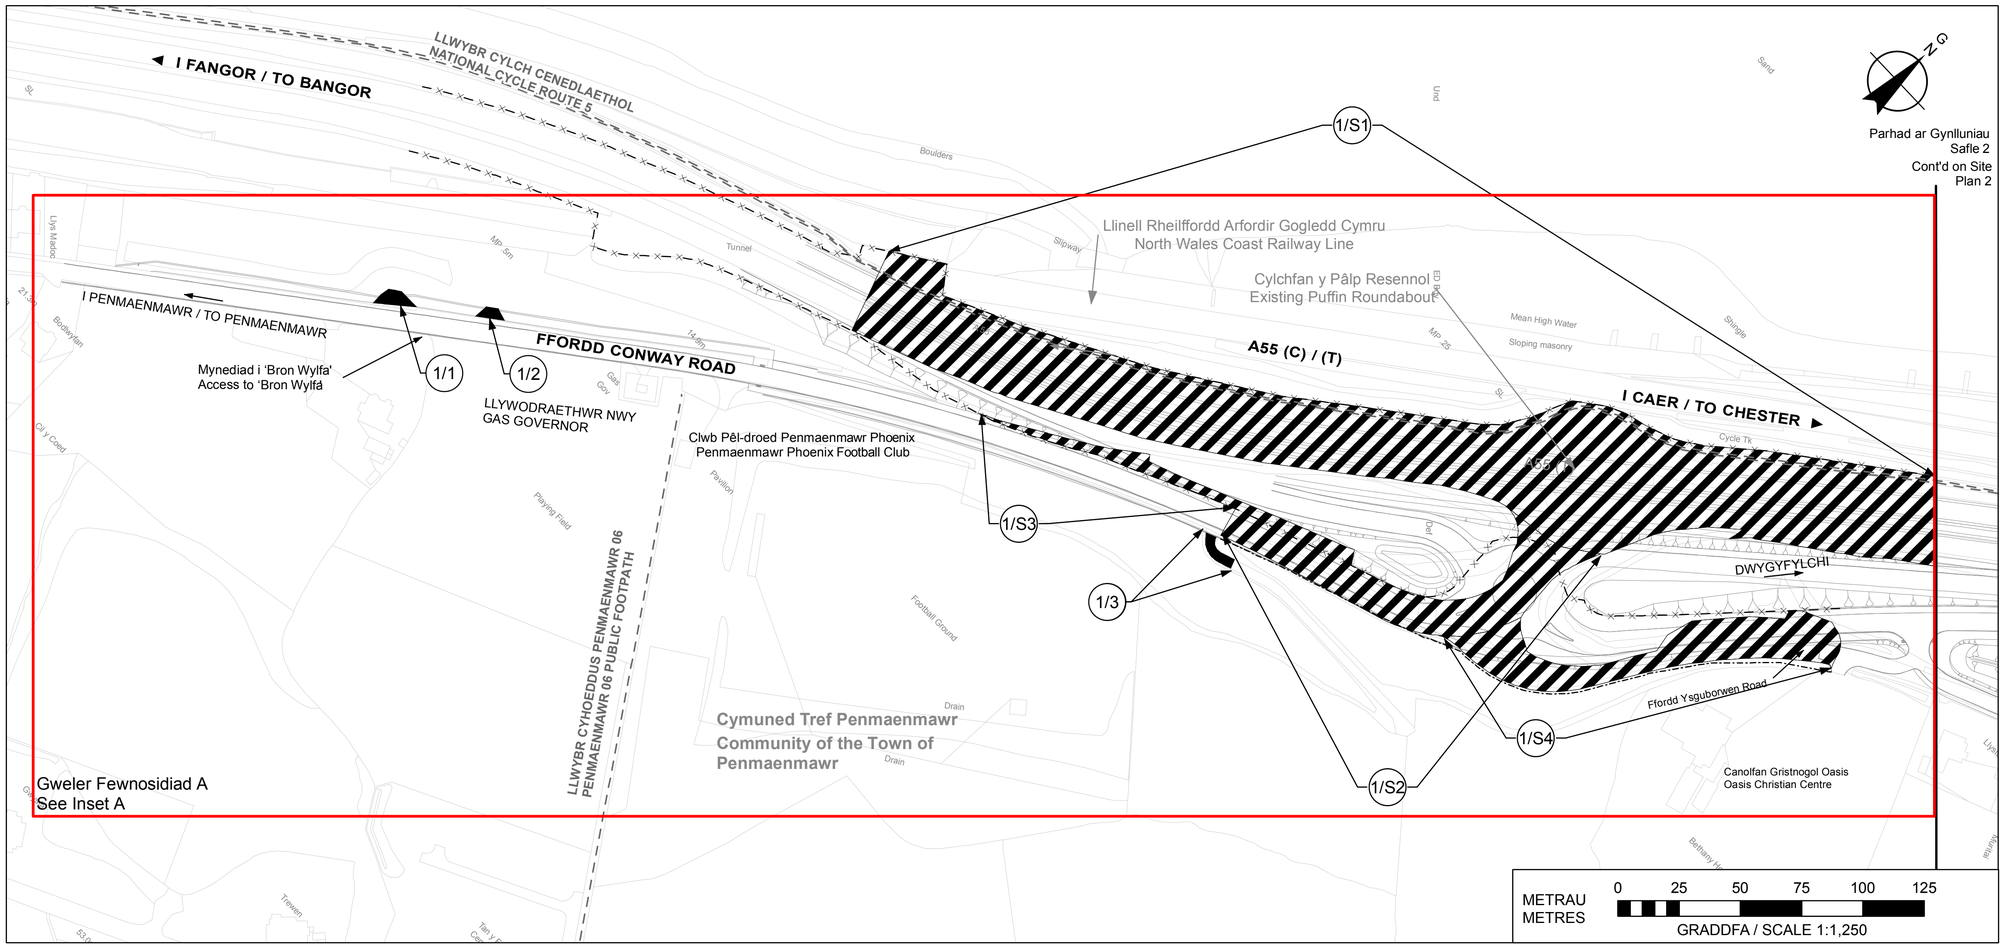

NODIADAU ER GWYBODAETH:
NOTES FOR INFORMATION:

- Ffin Cyngor Tref a Chymuned
  Town and Community Council Boundary
- Ffin Cefnffyrdd
  Trunk Road Boundary
- Ffyrdd Cyhoeddus
  Public Right of Way

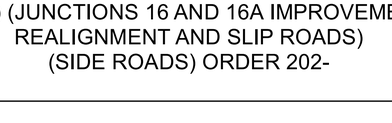

ALLWEDD:
KEY:

- Llwybr Y Gefnffordd Newydd
  Route of New Trunk Road
- Y Gefnffordd Bresennol
  Existing Trunk Road
- Prifford Newydd
  New Highway
- Prifford i'w gwella
  Highway to be improved
- Prifford i'w chau
  Highway to be stopped up
- Mynedfa breifat newydd
  New private means of access
- Mynedfa breifat i'w chau i fyny
  Private means of access to be stopped up

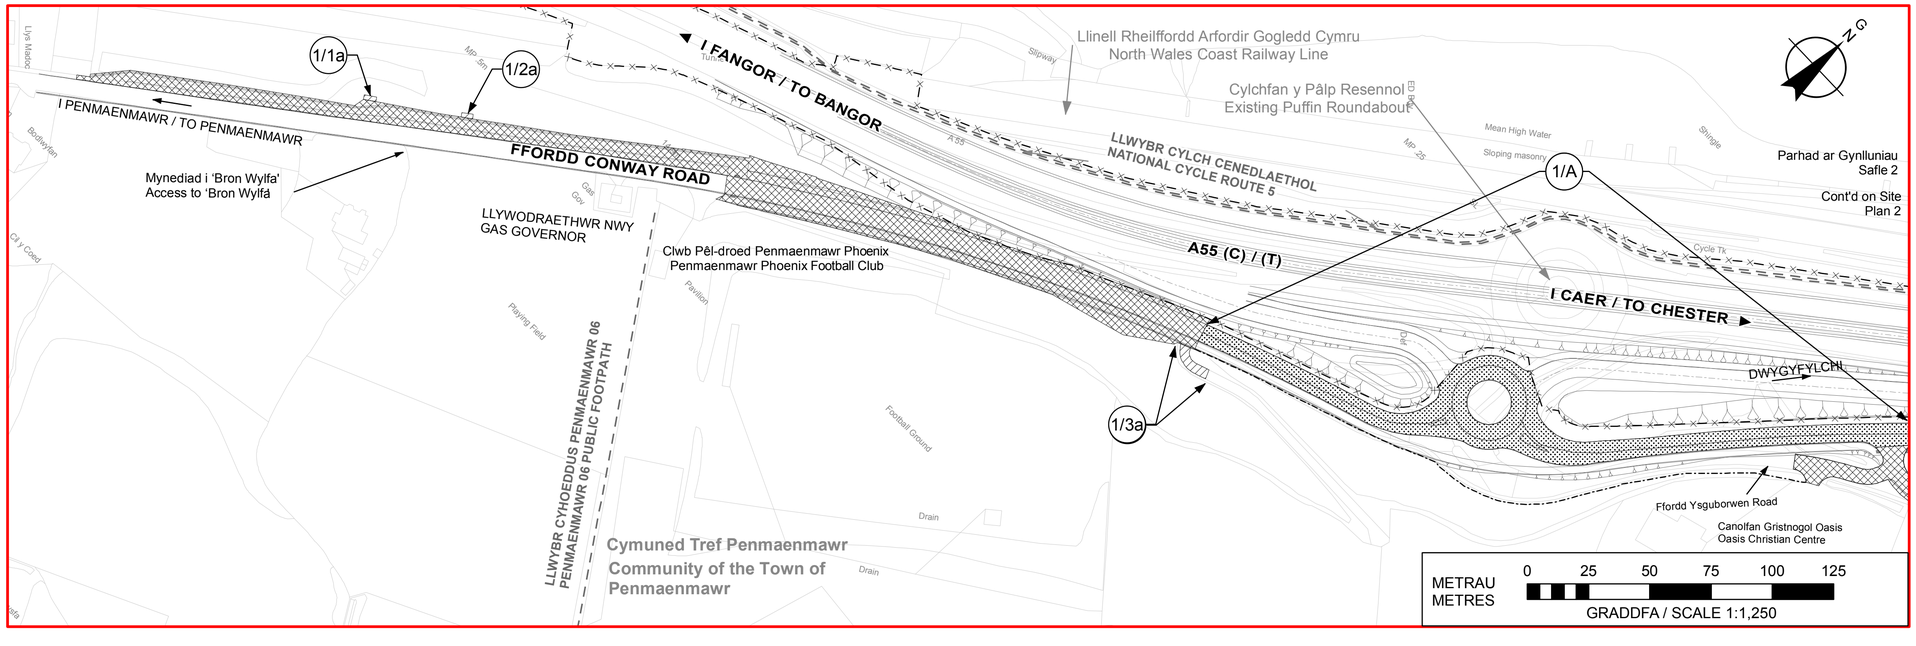

GORCHYMYN CEFNFFORDD CAER I FANGOR (YR A55) (GWELLIANT AILALINIO CYFFYRDD 16 AC 16A A'R FFYRDD YMUNO AC YMADAEL) (FFYRDD YMYL) 202-

THE CHESTER TO BANGOR TRUNK ROAD (A55) (JUNCTIONS 16 AND 16A IMPROVEMENT REALIGNMENT AND SLIP ROADS) (SIDE ROADS) ORDER 202-

CYNLLUN O'R SAFLE 1

SITE PLAN 1

Mewnosodiad A Graddfa 1:1,250
Inset A Scale 1:1,250

© Hawlfraint a hawliau cronfa Goron 2018
Arolwg Ordnans 0100031673

© Crown copyright and database rights 2018
Ordnance Survey 0100031673