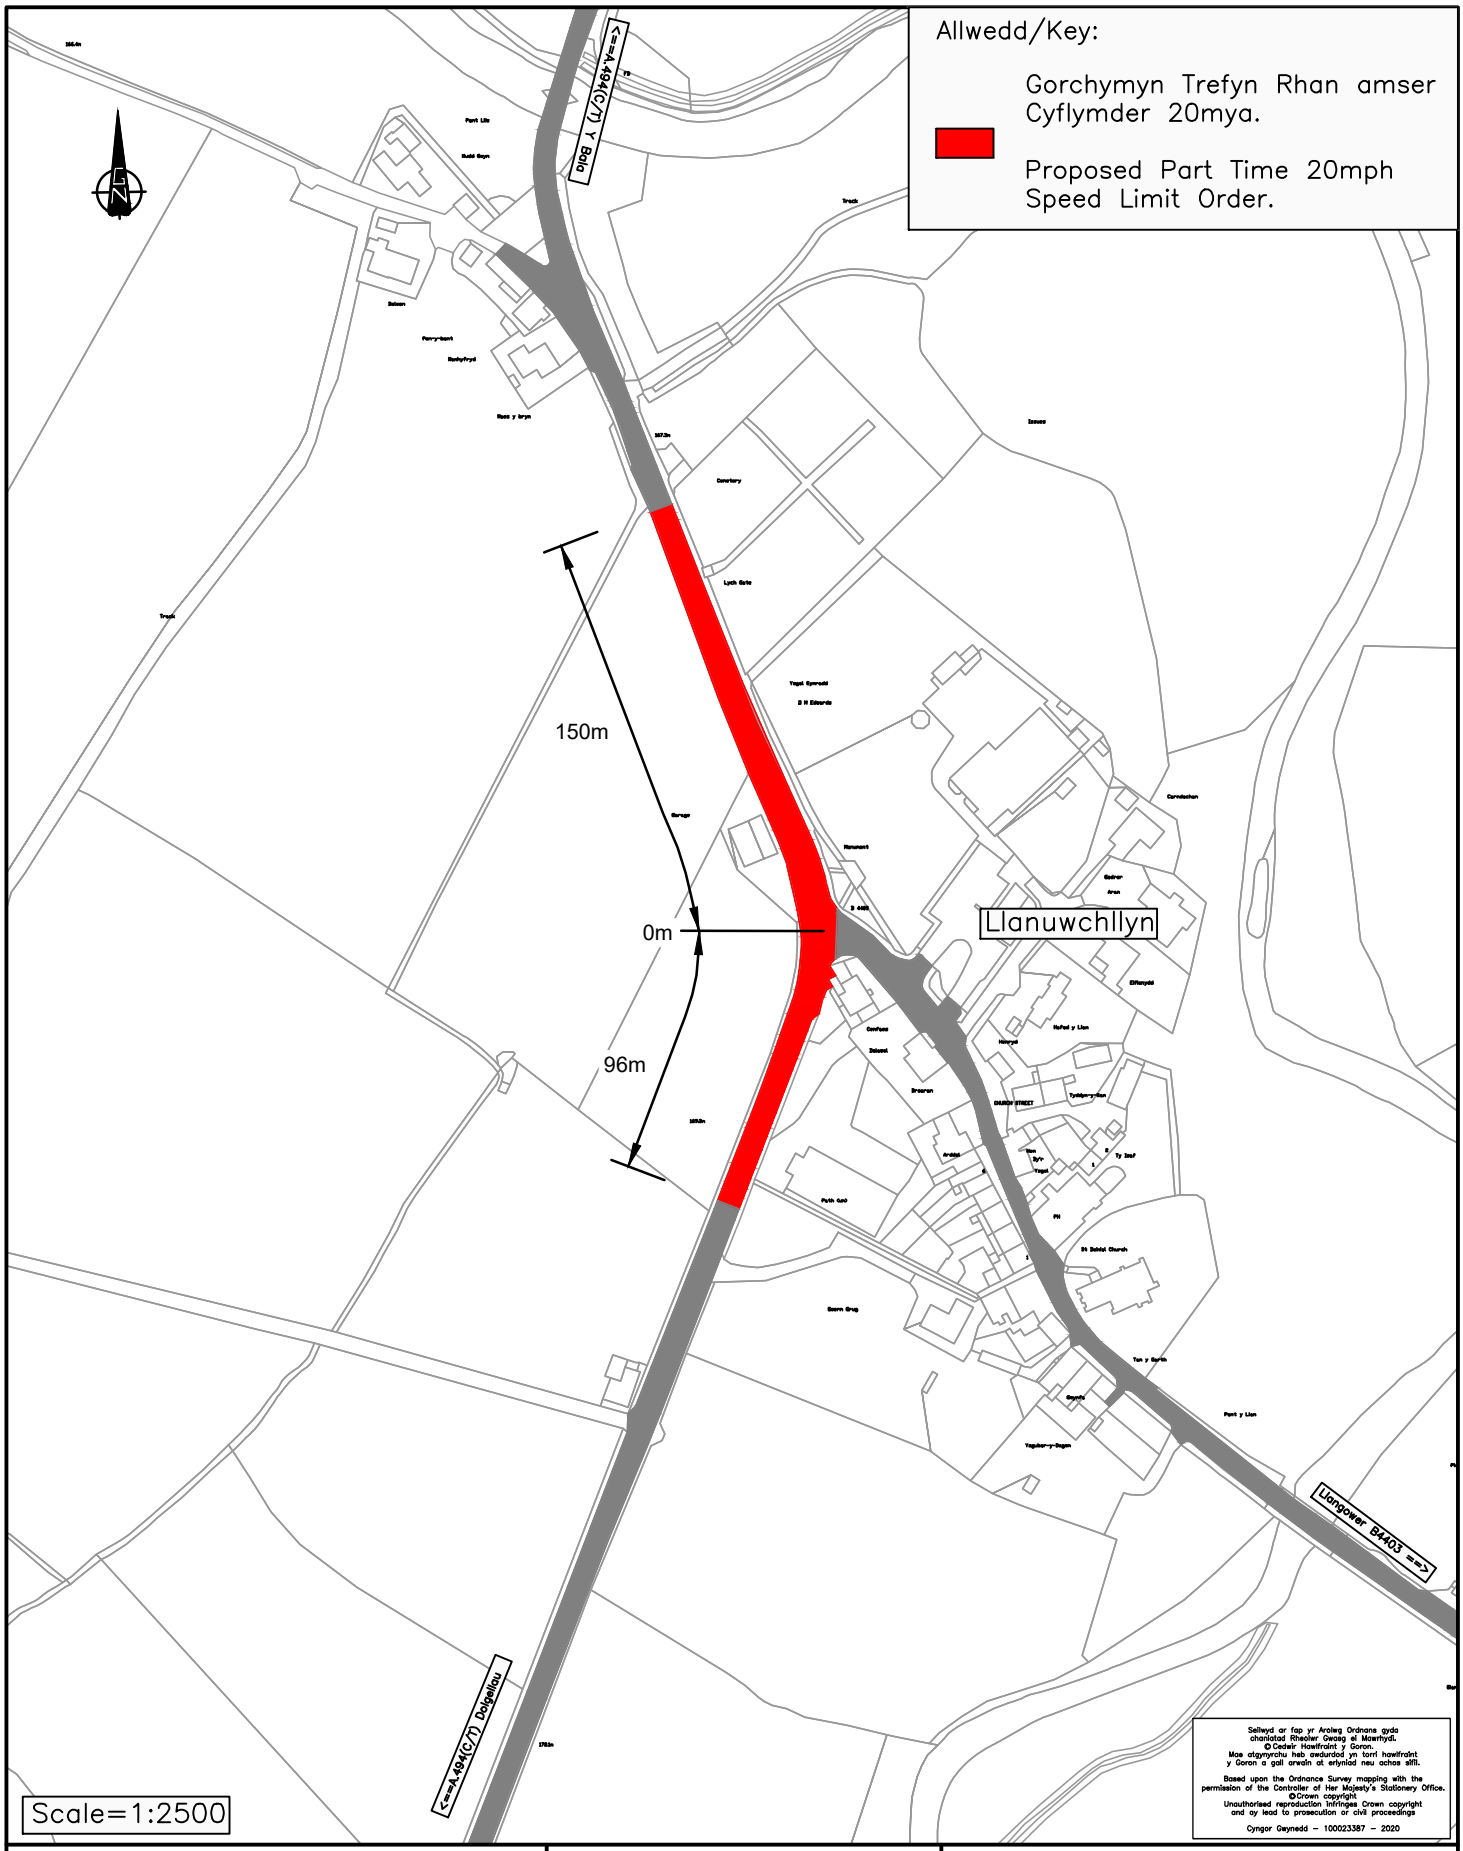

CYNLLUN / SCHEME : A494(C/T) Llanuwchllyn Terfyn Cyflymder 20mya / 20mph Speed Limit	DARLUNWYD GAN : DRAWN BY :	ILT
	DYDDIAD DARLUNWYD : DATE DRAWN :	Jan.2021
TEITL LLUNIAD / DRAWING TITLE : Cyfyngiad Traffig Parhaol Permanent Traffic Restriction	GRADDFEYDD : SCALES :	1:2500 @ A4
	Rhif Lluniad Drawing No.	7338/MI/01

YGC

CYNGOR GWYNEDD COUNCIL