


KEY

Priffordd yn cael ei chau/Highway proposed to be stopped up

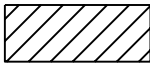

Troedffordd newydd arfaethedig/Proposed new footway



Mae Gweinidogion Cymru yn ardystio drwy hyn mai hwn yw'r plan y cyfeirir ato yng Ngorchymyn Cau Priffyrdd (Telford Street, Casnewydd) 2022

The Welsh Ministers Hereby Certify That This Is The Plan Referred To In The Stopping Up Of Highways (Telford Street, Newport)Order 2022


Dyddiedig/Dated **5 Mai / 5 May 2022**
File No/ Rhif y Ffeil: qA1466673

Nici Hunter

Nici Hunter
Arweinydd y Tim Busnes / Business Team Leader
Llywodraeth Cymru / Welsh Government



Priffordd yn cael ei chau 49.78M²
Highway to be stopped up 49.78M²

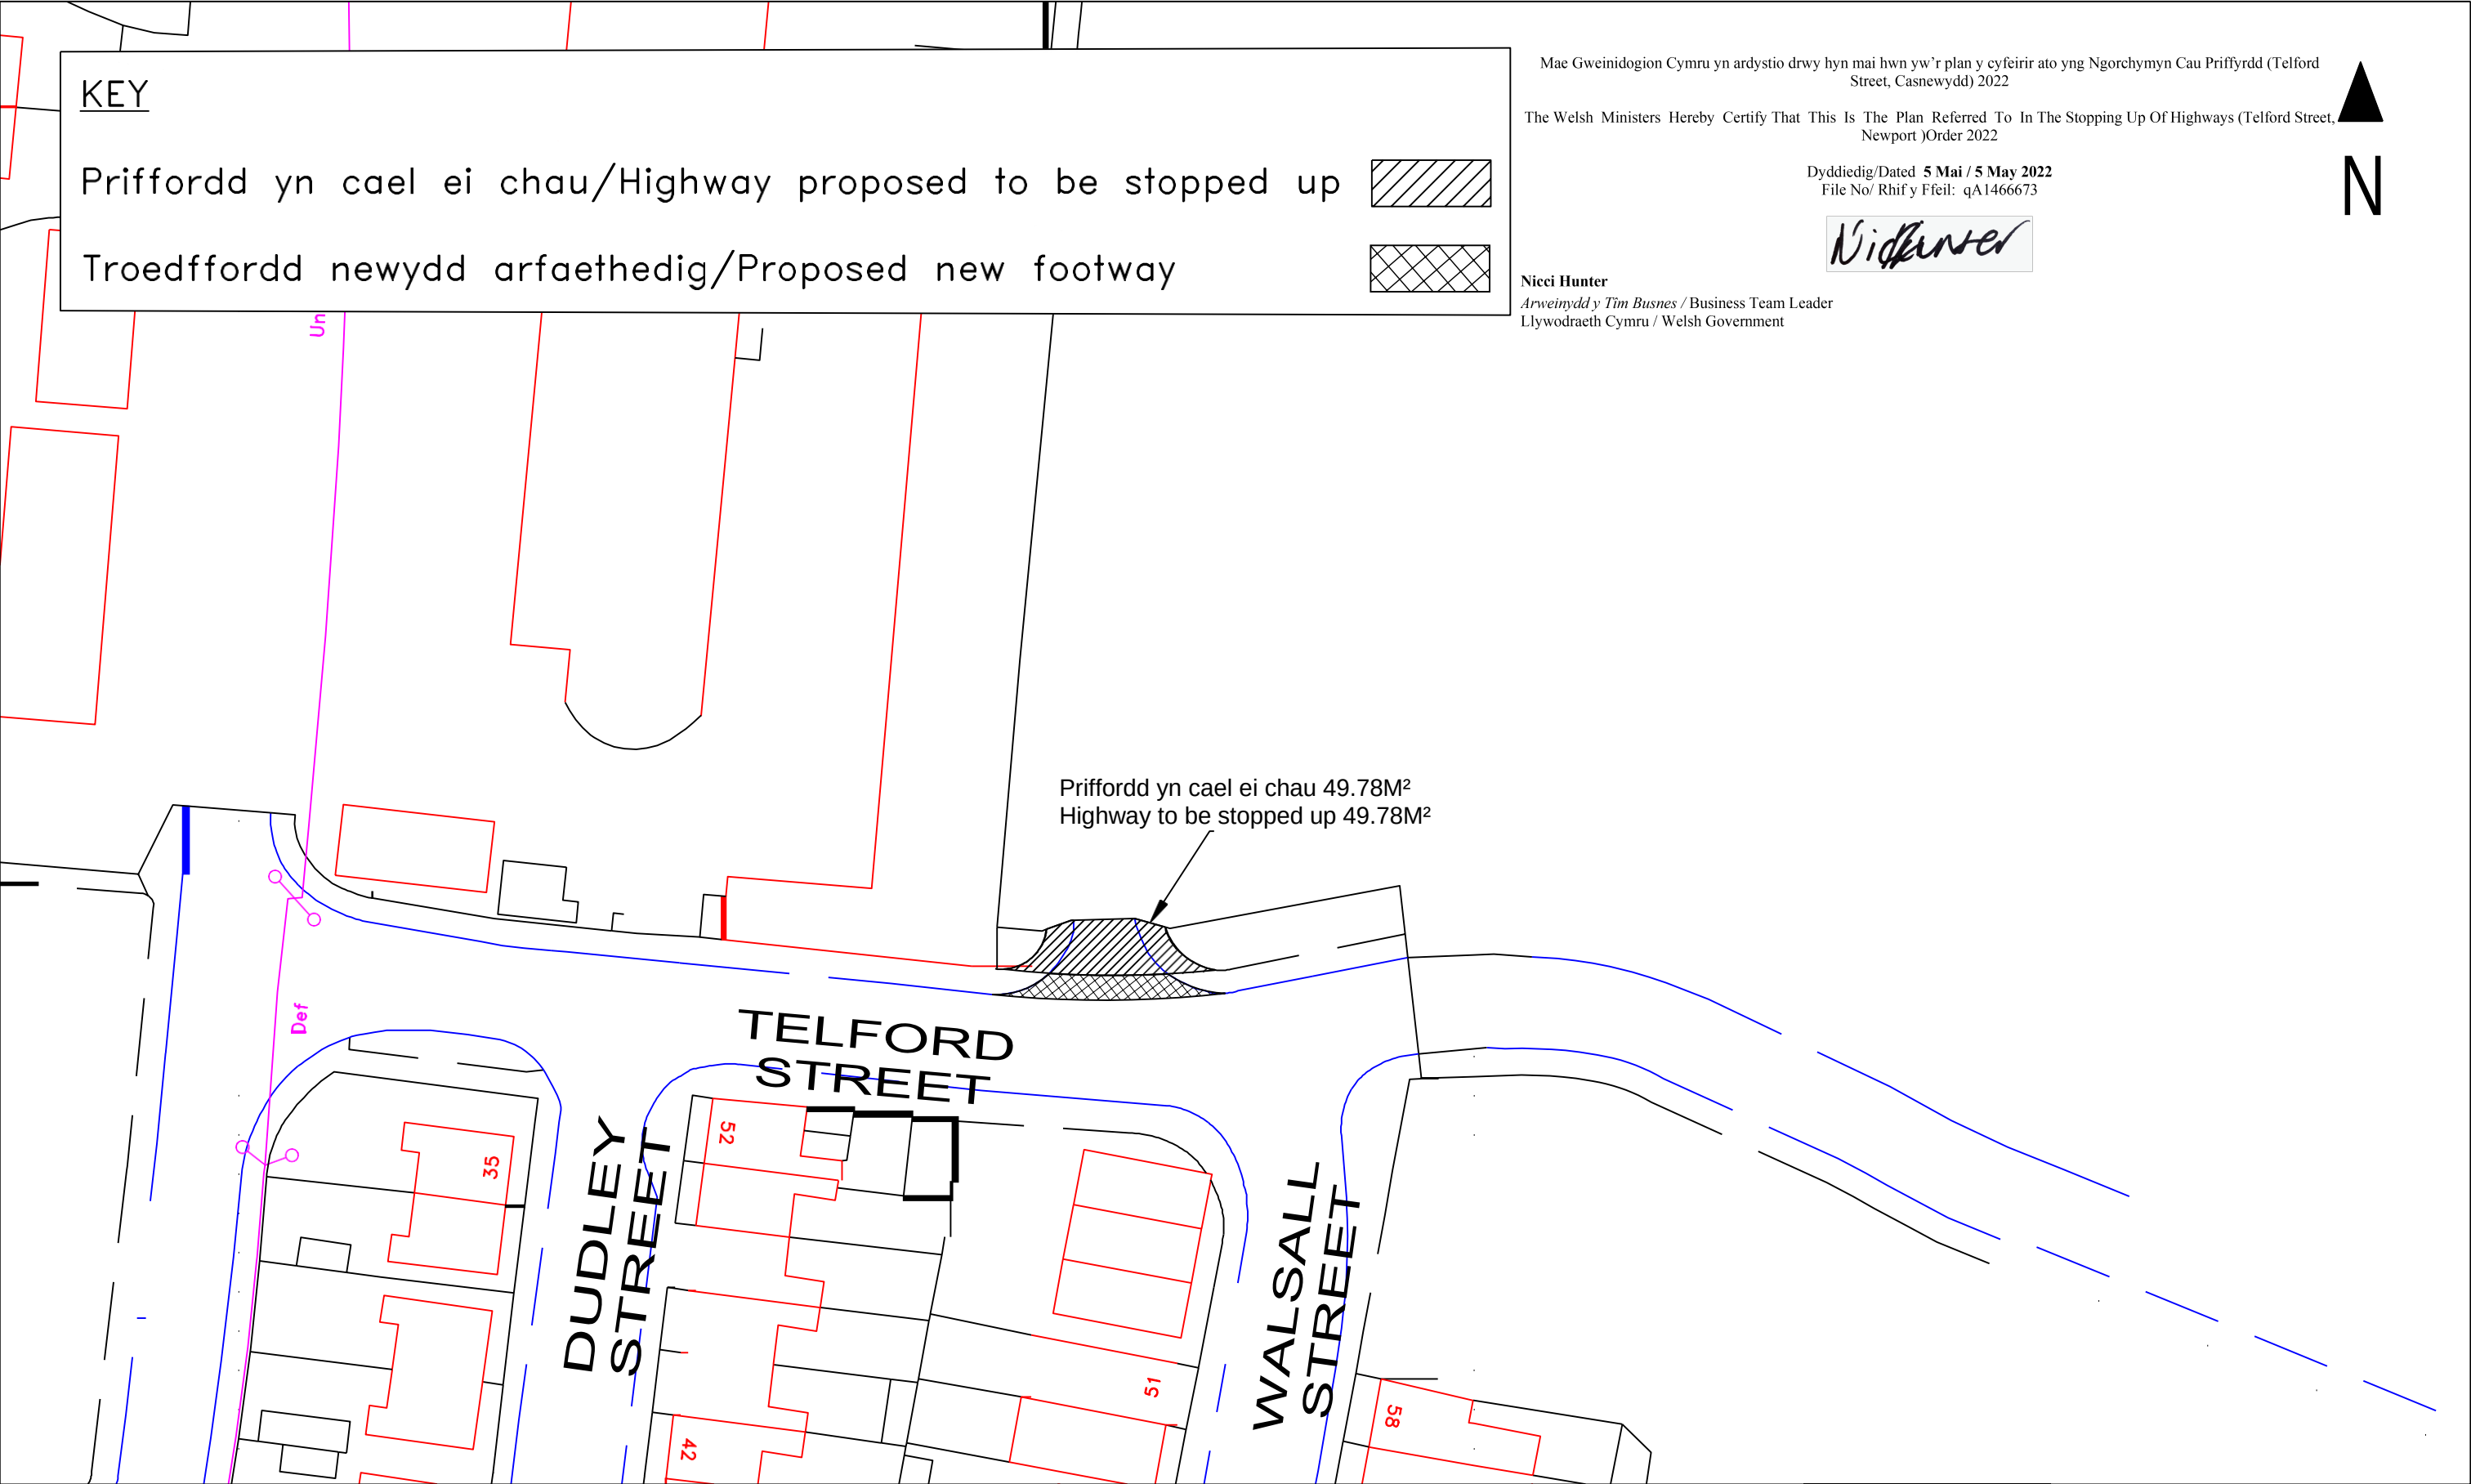

Drawing Title

Ardal arfaethedig ar gyfer stopio /
Proposed area for stopping up

Graddfa / Scale 1:500 @A3
