
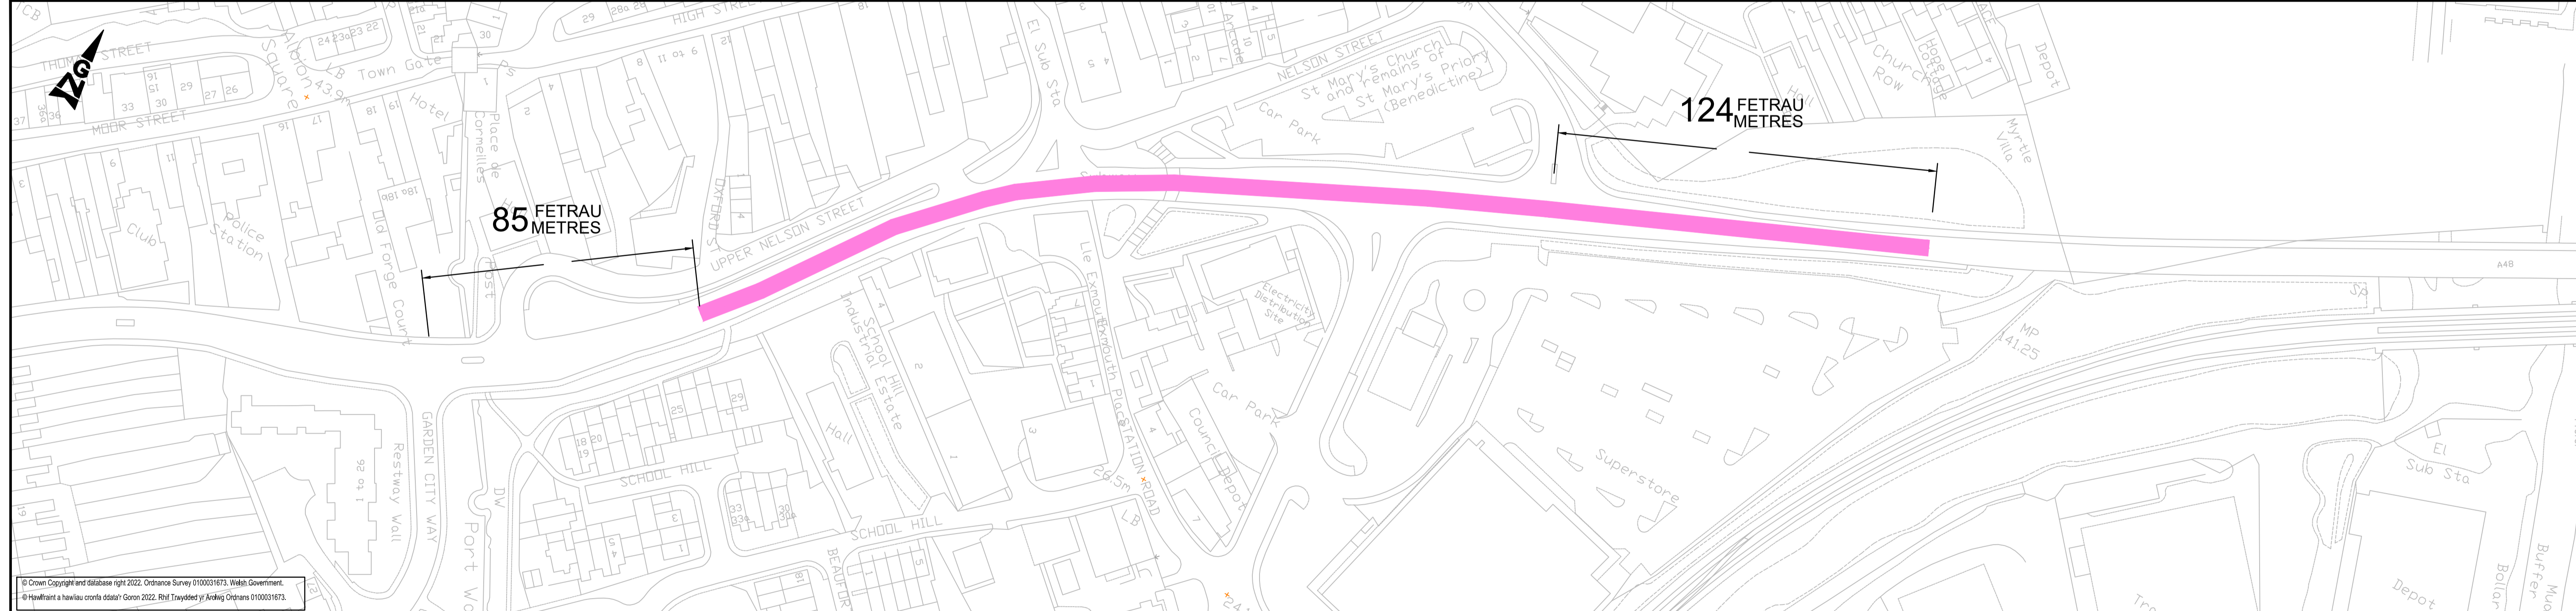


NID AR GYFER MESURIADAU / DO NOT SCALE

0 10 100  
Millimetrau / Millimetres

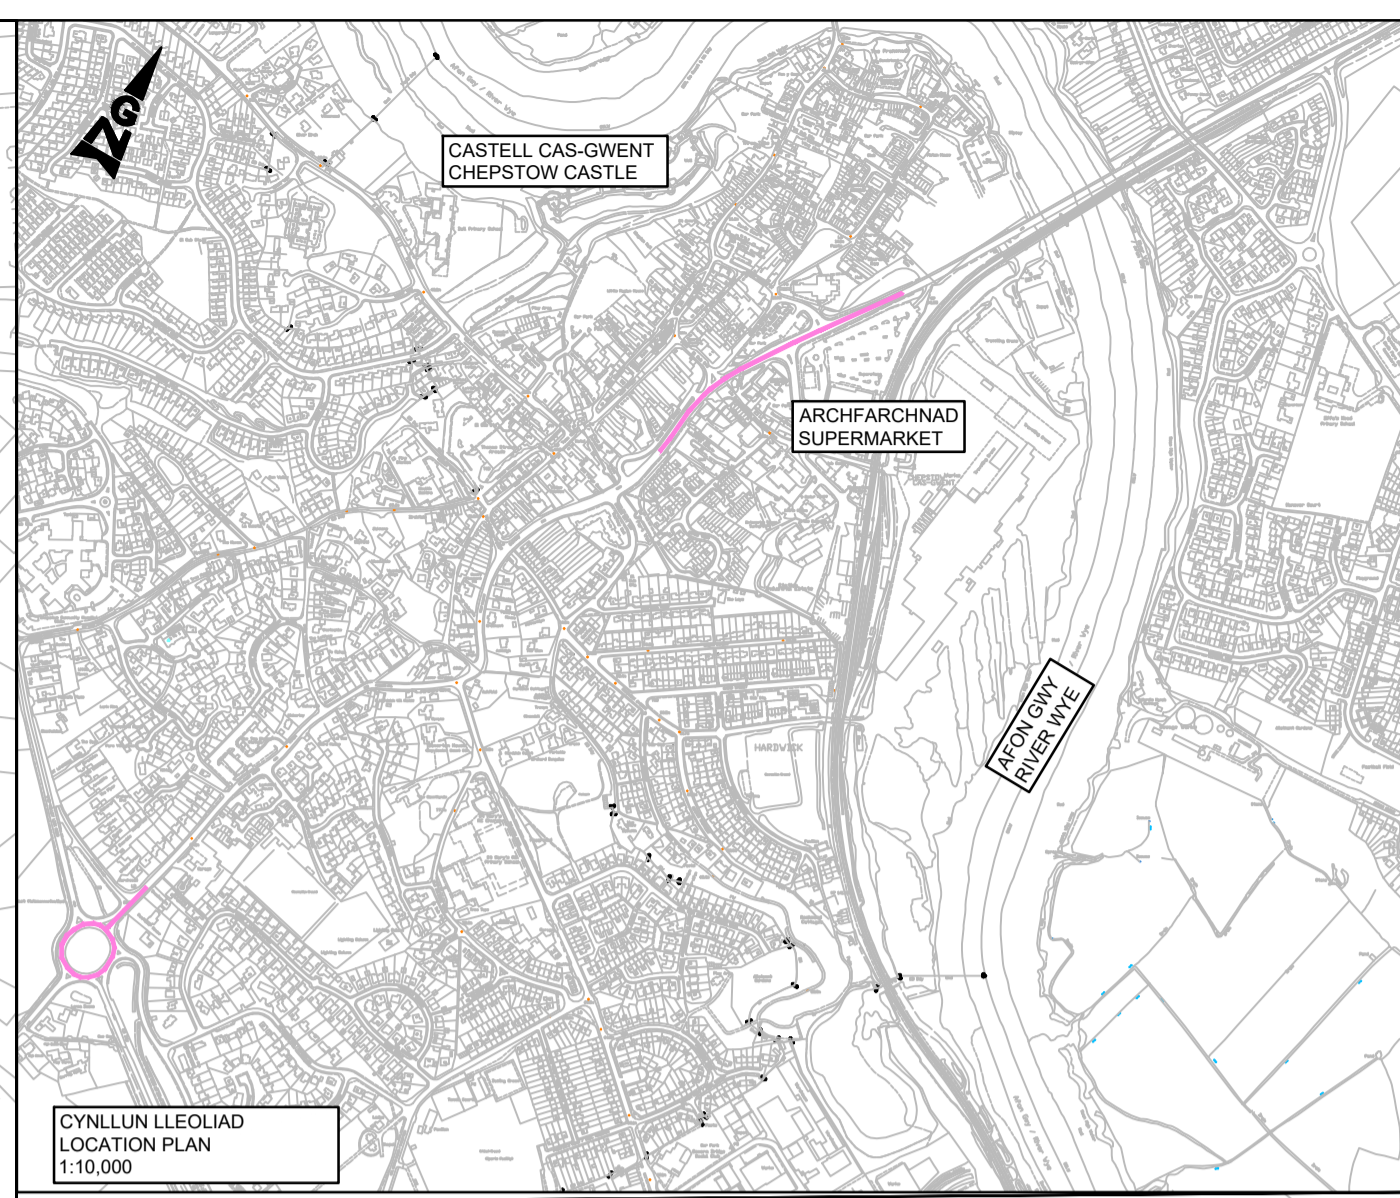

© Crown Copyright and database right 2022. Ordnance Survey 0100031673. Welsh Government.  
© Hysawfrant a hawliau cronfa ddata © Goron 2022. Rhif Trawydd y Awdor Ordnans 0100031673.

**ALWEDD / KEY:**  
 TREFYN CLYMDER 30mya  
 30mph SPEED LIMIT

Addaswydd y Lliwiad / Drawing Suitability <b>ER GWYBODAETH / FOR INFORMATION</b>		Statws / Status <b>S2</b>	Teitl y Proiect / Project Title <b>TERFYNAU CYFLYMDER 30MYA DWYRAINL DE CYMRU          SOUTH EAST WALES 30MPH SPEED LIMITS</b>
 1 Capital Quarter, Tynhall St, Cardiff, CF10 4BZ, UK T+ 44 (0) 292 076 9200 wsp.com		Teitl y Lliwiad / Drawing Title <b>GORCHYMYN CEFNFFORDD YR A48          TERFYN CYFLYMDER 30mya CAS-GWENT          THE A48 TRUNK ROAD          30mph SPEED LIMIT CHEPSTOW</b>	
		Rhif y Lliwiad / Drawing Number <b>70098090</b>	Cychwynwr / Originator   Cyfrol / Volume <b>- WSP - TRO -</b>
Disgrifiad / Description <b>CYHOEDDIAD CYNTAF / FIRST ISSUE</b>		Yn gweithio ar ran <b>Llywodraeth Cymru</b> Working on behalf of the <b>Welsh Government</b>	Math / Typol   Rol / Role   Rhif / Number <b>- DR - HW - 0006</b>
Statws / Status <b>S2</b>	Adolygiad / Revision <b>P01</b>	Lunwyd / Drawn <b>RE</b>	Gwirwyd / Checked <b>AJ</b>
Adolygydd / Reviewed <b>JR</b>	Awdurdodwyd / Authorised <b>JR</b>	Dyddiad cyhoeddi / Issue Date <b>06/10/22</b>	Adolygydd / Rev. <b>P01</b>

Cynllun / Plan 1