


NID AR GYFER MESURIADAU / DO NOT SCALE

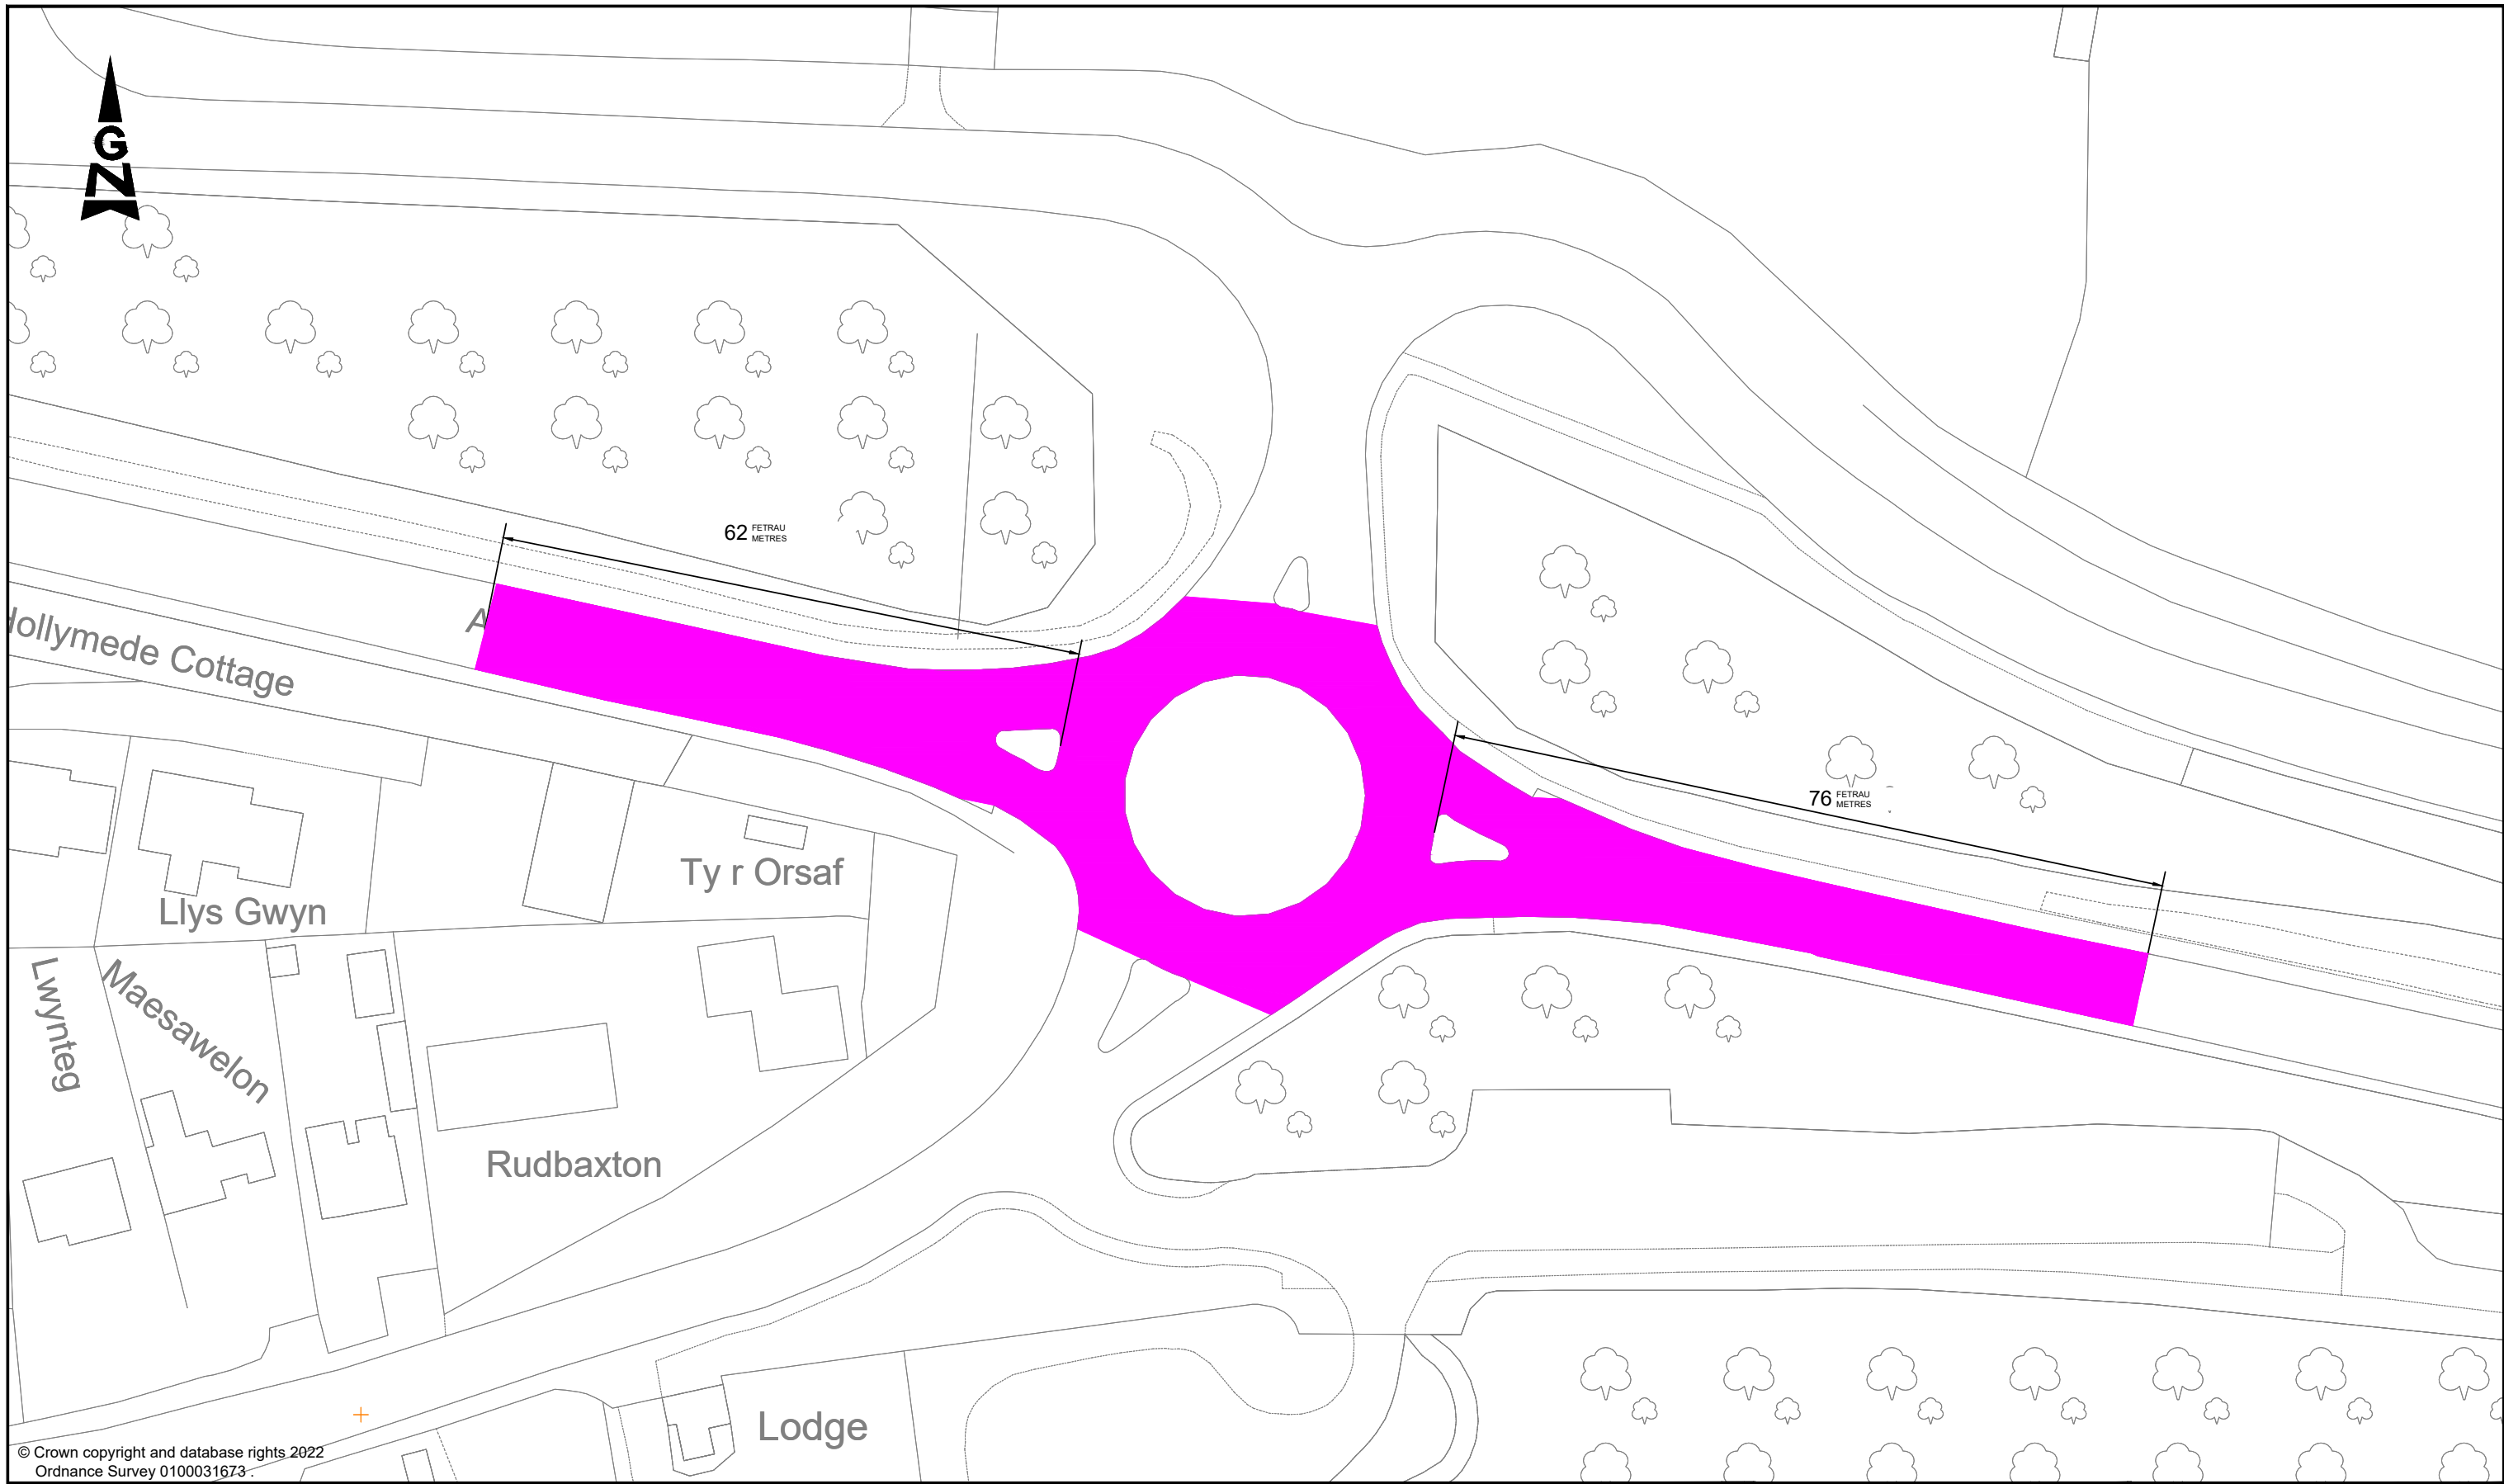




0 10 100
Metres / Metres



ALLWEDD / KEY

TERFYN CYFLYMDER 30mya / 30mph SPEED LIMIT

CYHOEDDIAD CYNTAF / FIRST ISSUE							
Statws / Status	Adolygiad / Revision	Llunwyd / Drawn	Gwirwyd / Checked	Adolygiad / Reviewed	Awdurdodwyd / Authorised	Dyddiad cyhoeddi / Issue Date	
S3	P03	IM	OB	OB	SS	30.09.2022	
Diweddardwyd wedi sylwadau ACDC / Update As Per SWTRA Comments							
Statws / Status	Adolygiad / Revision	Llunwyd / Drawn	Gwirwyd / Checked	Adolygiad / Reviewed	Awdurdodwyd / Authorised	Dyddiad cyhoeddi / Issue Date	

Addaswyd y Luniad / Drawing Suitability		Statws / Status	Teitl y Proiect / Project Title	
AR GYFER ADOLYGIAD / FOR REVIEW		S3	TERFYNAU CYFLYMDER 30mya GORLLEWIN DE CYMRU / SIR GAERFYRDOW SOUTH WEST WALES 30mph SPEED LIMITS CAMARTHENSHIRE	
			Teitl y Luniad / Drawing Title	
			GORCHYMYN CEFNFFORDD yr A40 TERFYN CYFLYMDER 30mya CYLCHFAN ABERGWILI THE A40 TRUNK ROAD 30mph SPEED LIMIT ABERGWILI ROUNDABOUT	
Client			Rhif y Luniad / Drawing Number	
 <div data-bbox="2228 1959 2297 2003"></div> <div data-bbox="2306 1959 2404 2003">Yn gweithio ar ran Llywodraeth Cymru Working on behalf of the Welsh Government</div>			Proiect / Project	
			[Cychwynnwr / Originator] Cyfrol / Volume CH0020 - AMEY - GEN - SWTRA - DR - CH - PO004	
 <div data-bbox="2228 1959 2297 2003"></div> <div data-bbox="2306 1959 2404 2003">Yn gweithio ar ran Llywodraeth Cymru Working on behalf of the Welsh Government</div>			Lleoliad / Location	
			Math / Type Rôl / Role Rinf / Number	
Original Size: A1			Graddfa / Scale: NTS	Proiect Ref. No:
			Dalen / Sheet: 1 of 1	Adolygiad / Rev: P03