



NID AR GYFER MESURIADAU / DO NOT SCALE

0 10 100
Mimetrau / Millimetres



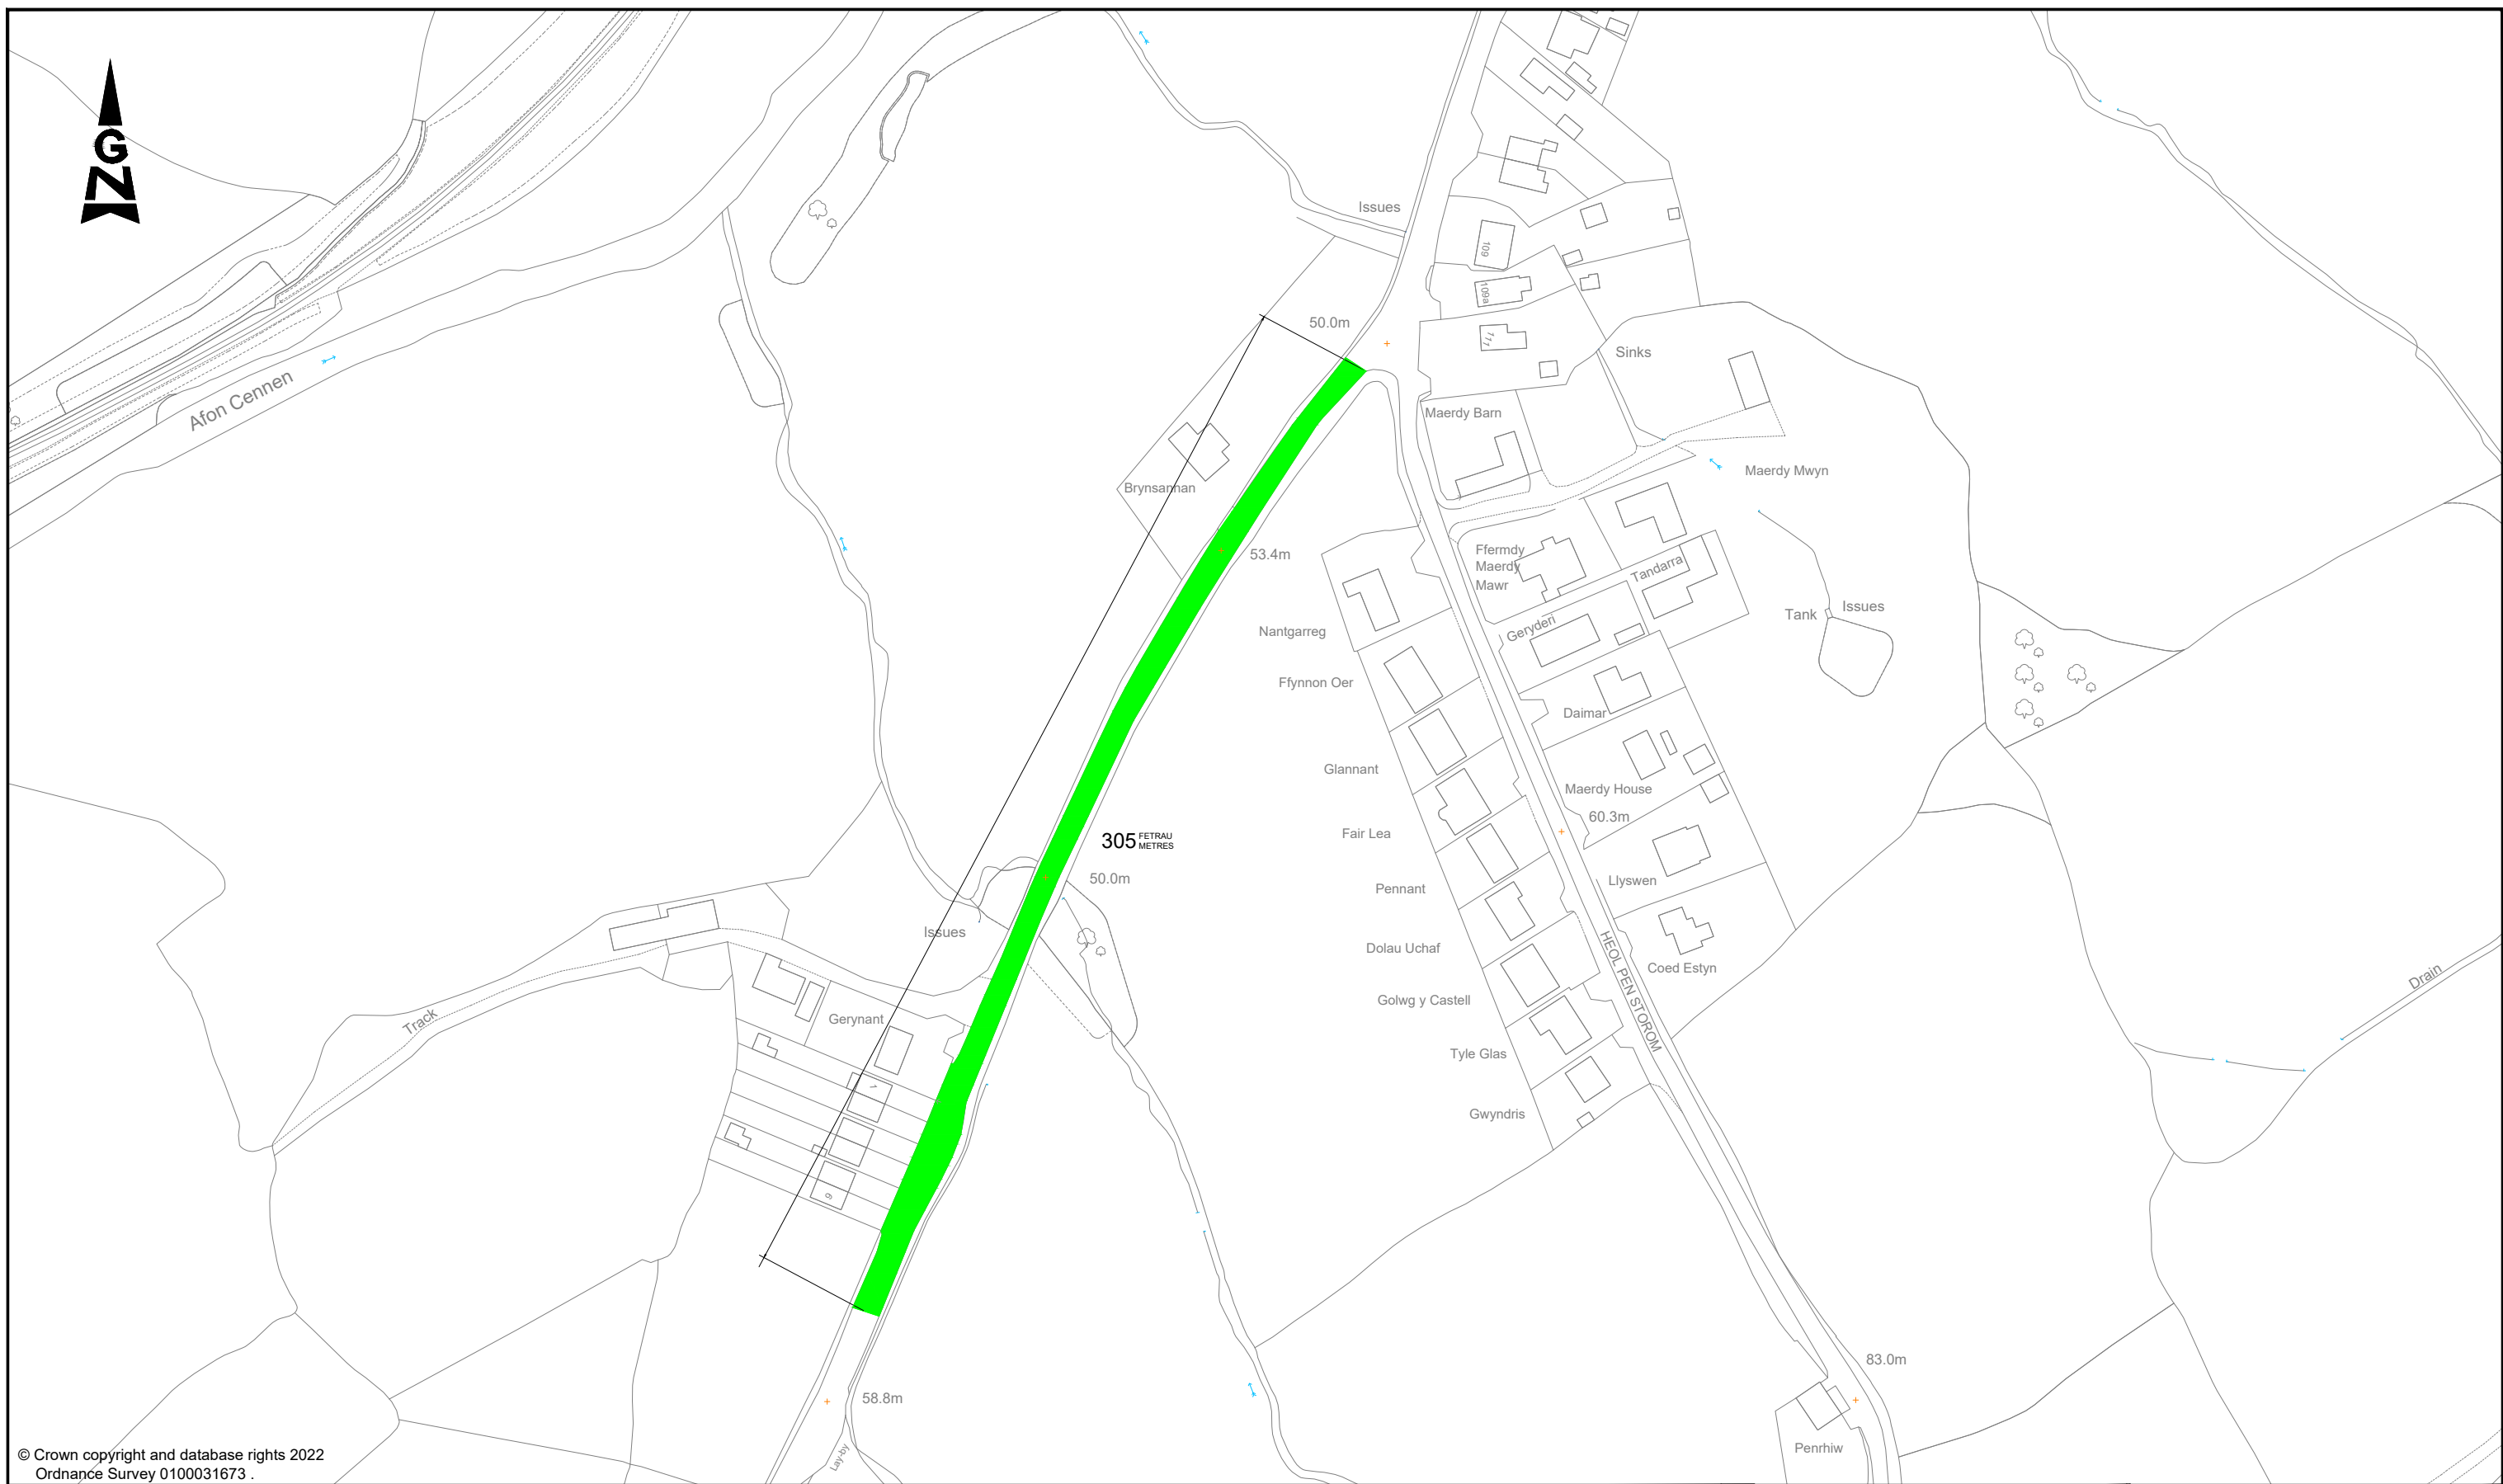


© Crown copyright and database rights 2022
Ordnance Survey 0100031673

ALLWEDD / KEY

 TERFYN CYFLYMDER 20mya / 20mph SPEED LIMIT

CYHOEDDIAD CYNTAF / FIRST ISSUE							
Statws / Status	Adolygiad / Revision	Lluniwyd / Drawn	Gwirwyd / Checked	Adolygwyd / Reviewed	Awdurdodwyd / Authorised	Dyddiad cyhoeddi / Issue Date	
S3	P03	IM	OB	OB	SS	07.10.2022	
Diweddardwyd wedi sylwadau ACDC / Update As Per SWTRA Comments							
Statws / Status	Adolygiad / Revision	Lluniwyd / Drawn	Gwirwyd / Checked	Adolygwyd / Reviewed	Awdurdodwyd / Authorised	Dyddiad cyhoeddi / Issue Date	

Addasrwydd y Luniad / Drawing Suitability		Statws / Status	Teitl y Proiect / Project Title			
AR GYFER ADOLYGIAD / FOR REVIEW		S3	TERFYNAU CYFLYMDER 30mya GORLLEWIN DE CYMRU / SIR GAERFYRDDIN SOUTH WEST WALES 30mph SPEED LIMITS CAMARTHENSHIRE			
			Teitl y Luniad / Drawing Title			
			GORCHYMYN CEFNFFORDD yr A483			
			TERFYN CYFLYMDER 20mya FFAIRFACH, LLANDEILO THE A483 TRUNK ROAD			
			20mph SPEED LIMIT FFAIRFACH, LLANDEILO			
Client			Rhif y Luniad / Drawing Number			
 			Proiect / Project			
			CH002 - AMEY - GEN -			
			SWTRA			
			- DR - CH - PO006			
			Lleoliad / Location			
			Math / Typol Rôl / Role Rôl / Number			
Original Size: A1			Graddfa / Scale: NTS	Project Ref. No:	Dalen / Sheet: 1 of 1	Adolygiad / Rev: P03