


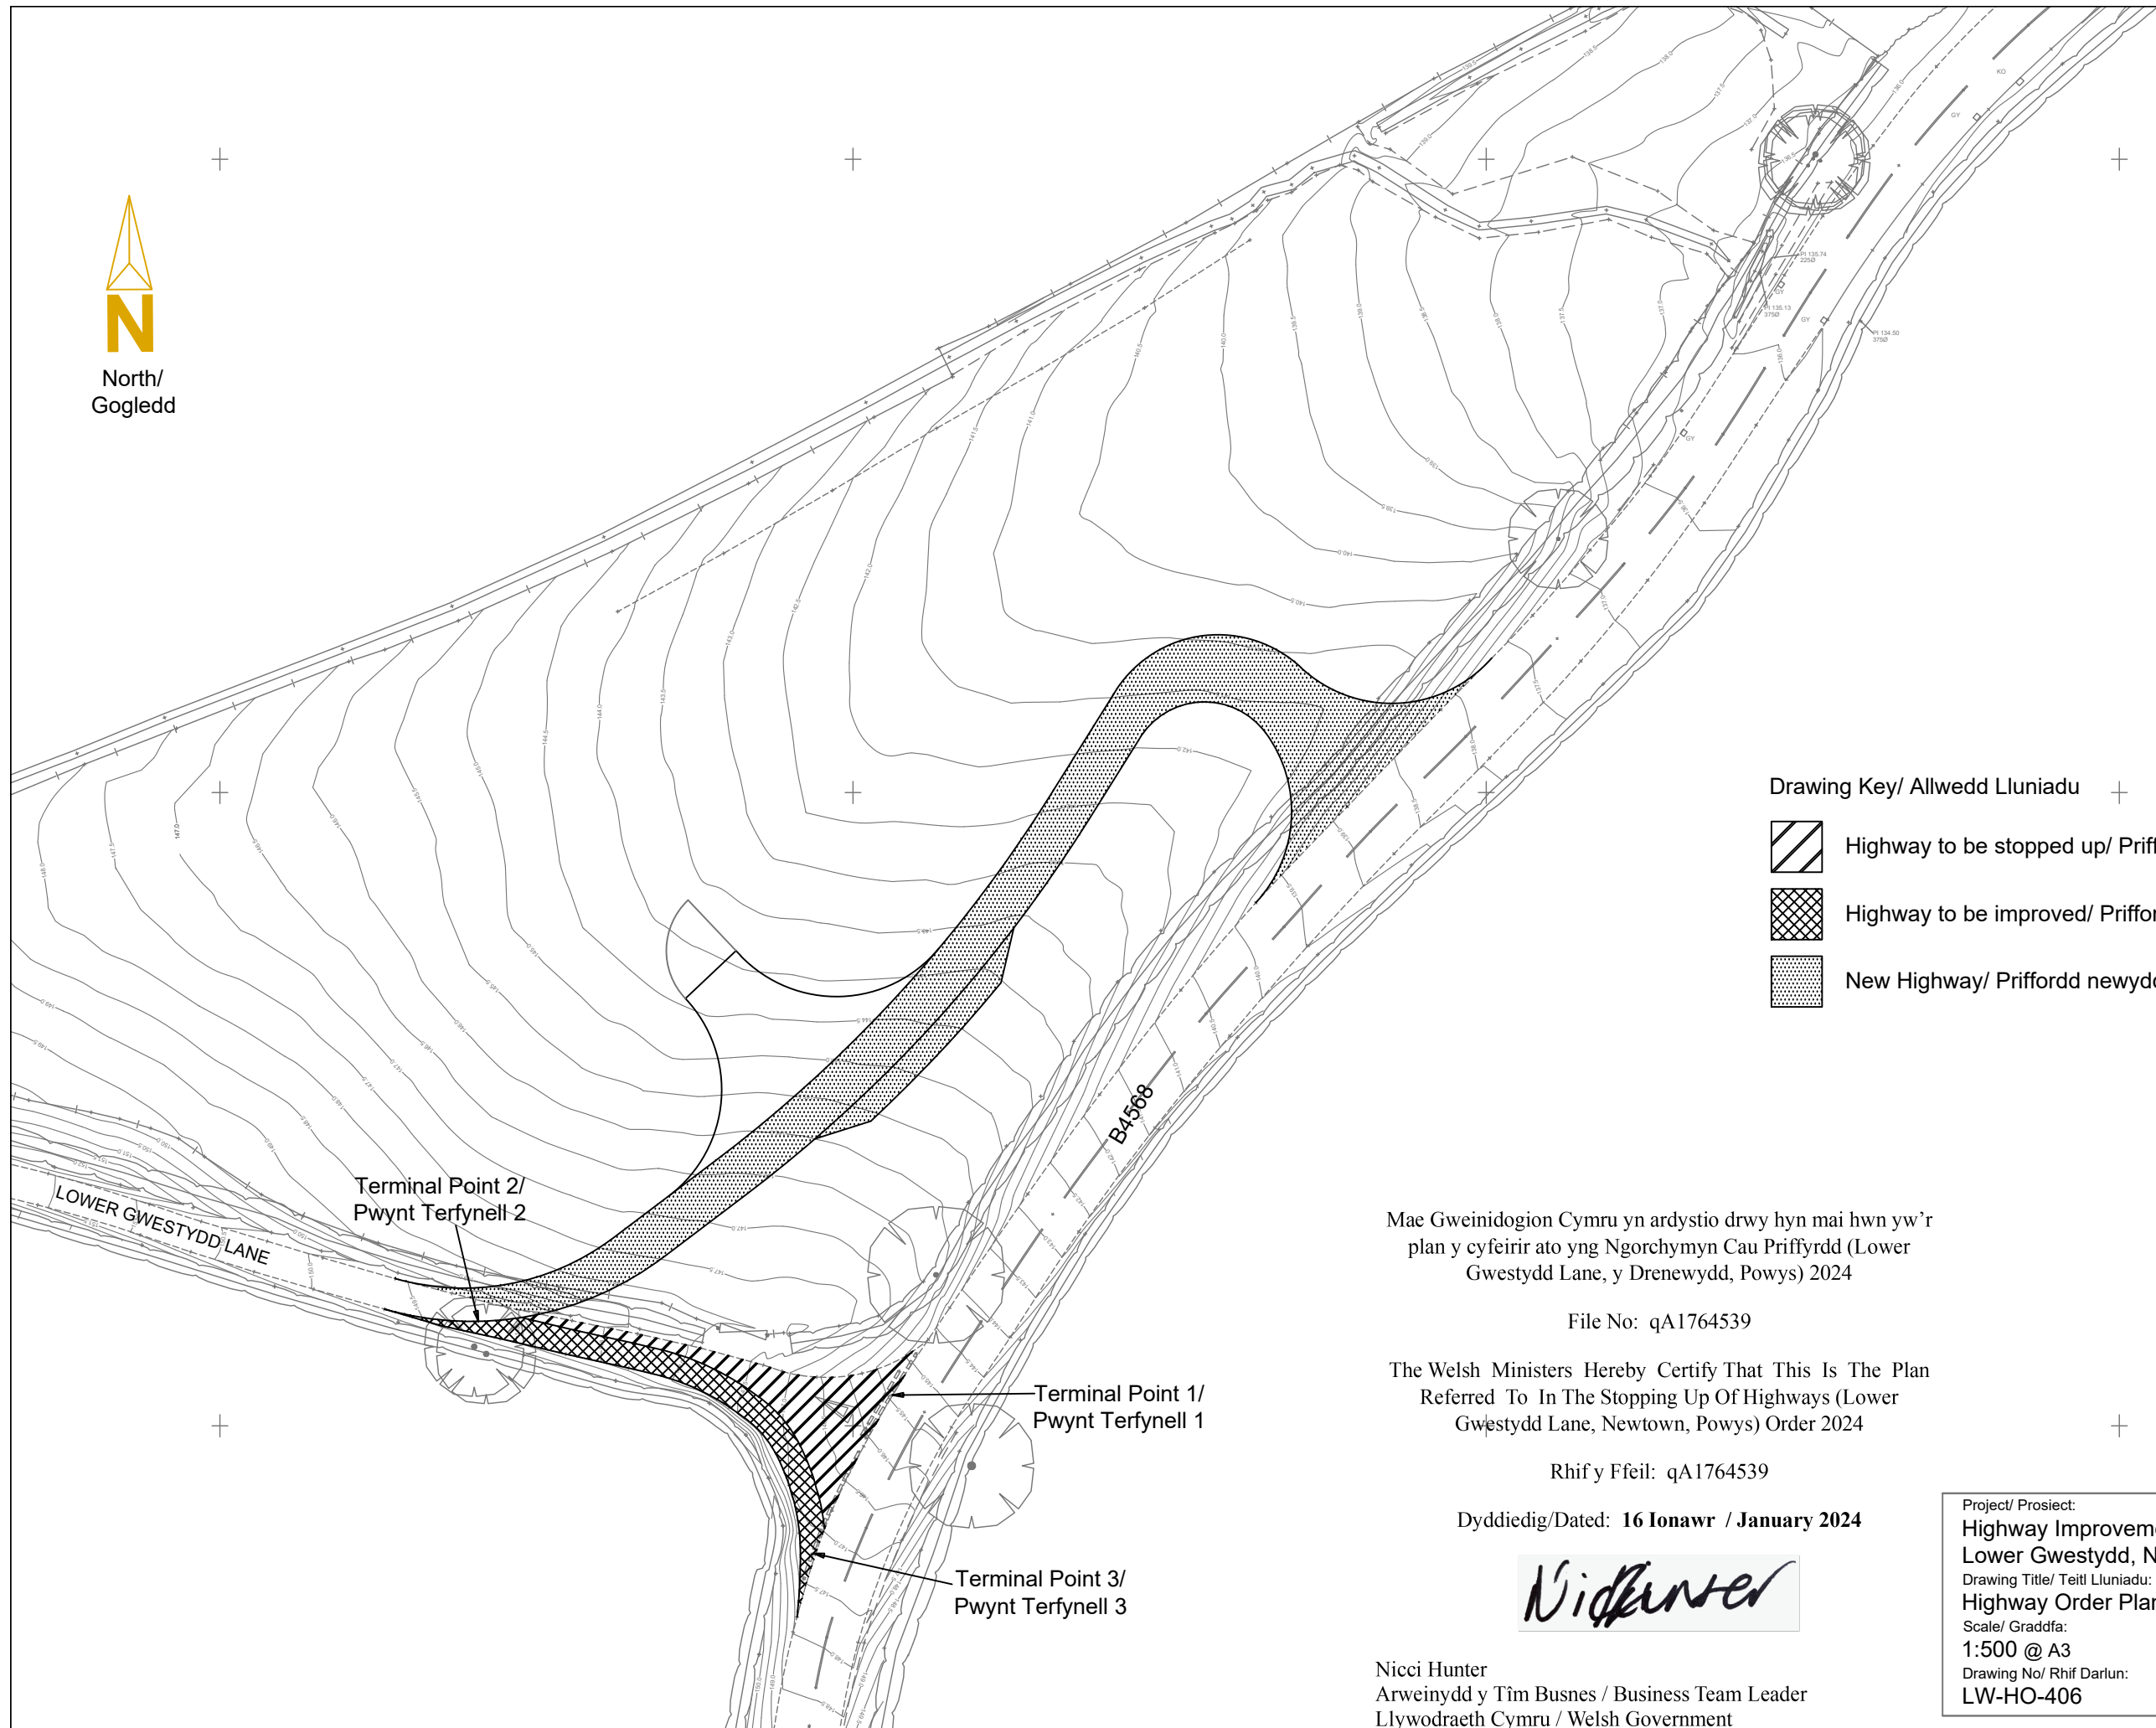




North/
Gogledd



Drawing Key/ Allwedd Lluniadu

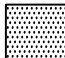-  Highway to be stopped up/ Priffordd yn cael ei chau
-  Highway to be improved/ Priffordd i'w gwella
-  New Highway/ Priffordd newydd

Mae Gweinidogion Cymru yn ardystio drwy hyn mai hwn yw'r plan y cyfeirir ato yng Ngorchymyn Cau Priffyrdd (Lower Gwestydd Lane, y Drenewydd, Powys) 2024

File No: qA1764539

The Welsh Ministers Hereby Certify That This Is The Plan Referred To In The Stopping Up Of Highways (Lower Gwestydd Lane, Newtown, Powys) Order 2024

Rhif y Ffeil: qA1764539

Dyddiedig/Dated: 16 Ionawr / January 2024

Nicci Hunter
Arweinydd y Tîm Busnes / Business Team Leader
Llywodraeth Cymru / Welsh Government

Project/ Prosiect:
Highway Improvements/ Gwelliannau Priffyrdd at Lower Gwestydd, Newtown
 Drawing Title/ Teitl Lluniadu:
Highway Order Plan/ Cynllun Gorchymyn Priffyrdd
 Scale/ Graddfa:
1:500 @ A3
 Drawing No/ Rhif Darlun:
LW-HO-406