


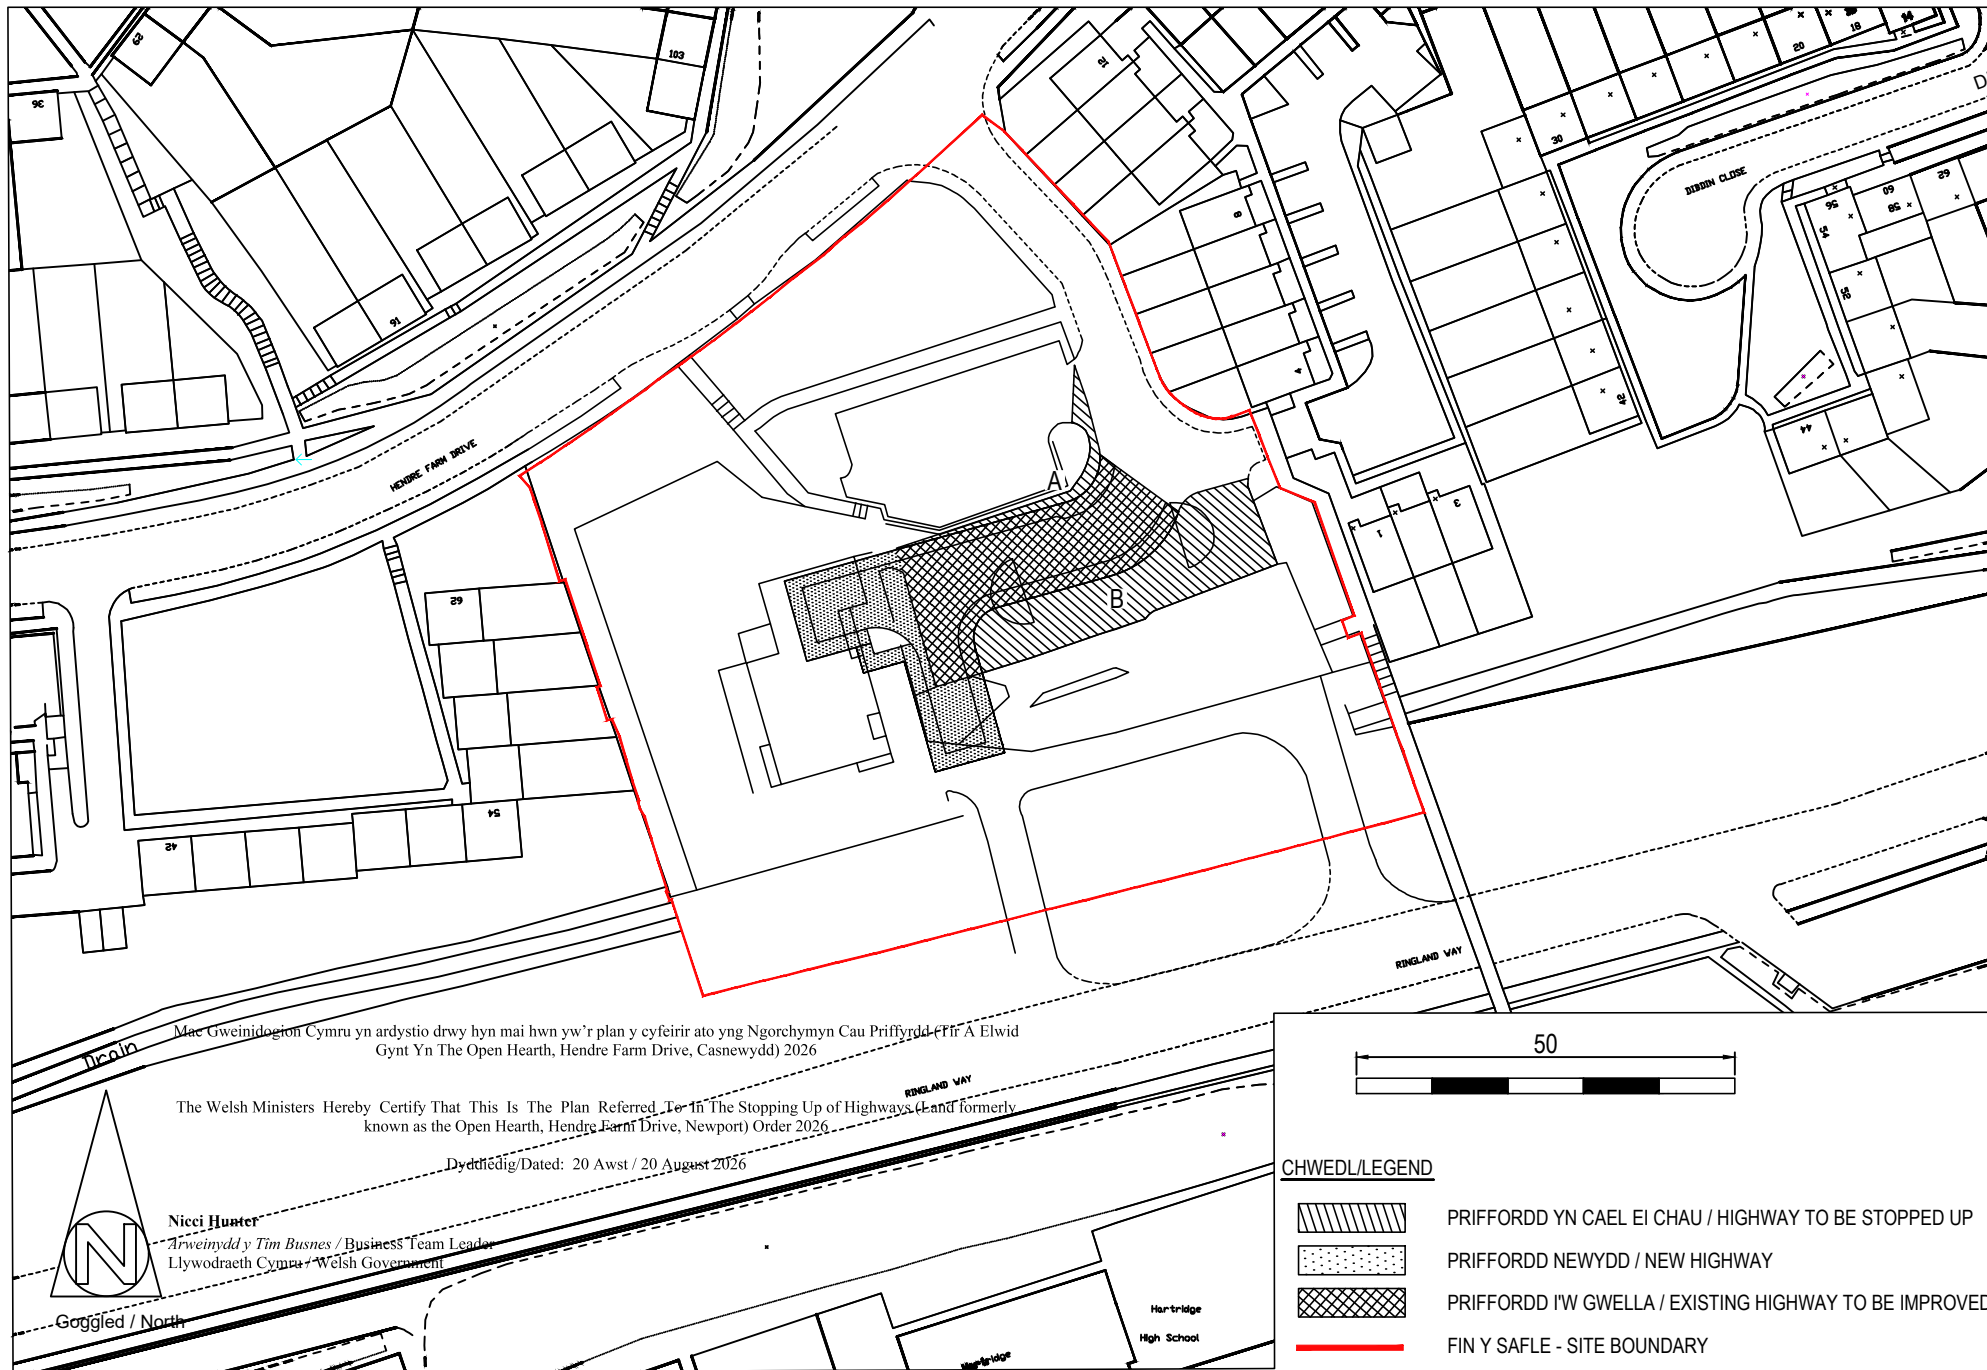

Mae Gweinidogion Cymru yn ardstio drwy hyn mai hwn yw'r plan y cyfeirir ato yng Ngorchymyn Cau Priffyrdd (Ffr A Elwid Gynt Yn The Open Harth, Hendre Farm Drive, Casnewydd) 2026

The Welsh Ministers Hereby Certify That This Is The Plan Referred To In The Stopping Up of Highways (Land formerly known as the Open Harth, Hendre Farm Drive, Newport) Order 2026

Dyddiedig/Dated: 20 Awst / 20 August 2026

Nicci Hunter
Arweinydd y Tim Busnes / Business Team Leader
Llywodraeth Cymru / Welsh Government

CHWEDL/LEGEND

- PRIFFORDD YN CAEL EI CHAU / HIGHWAY TO BE STOPPED UP
- PRIFFORDD NEWYDD / NEW HIGHWAY
- PRIFFORDD I'W GWELLA / EXISTING HIGHWAY TO BE IMPROVED
- FIN Y SAFLE - SITE BOUNDARY

Teitl Lluniad / Drawing Title

Graddfa / Scale

Teitl Swydd / Job Title

Cleient / Client

Ardal arfaethedig ar gyfer stopio/
Proposed area for stopping up

1:1000 (A4)

Former Open Harth, Llanwern, Newport

Hedyn / Willis Construction