



This drawing is the property of NMWTRA and is issued on the condition that it is not copied, reproduced, retained or disclosed to any unauthorised person, either wholly or in part without consent. Mae'r cynllun hwn yn perthyn i ACGCC ac fe'i cyhoeddwyd ar yr amod na chaff ei gopïo, ei atgynhyrchu, ei gadw neu ei ddangos i unrhyw berson anawdurdodol, naill ai'n gyfan gwbl neu'n rannol heb ganiatâd.

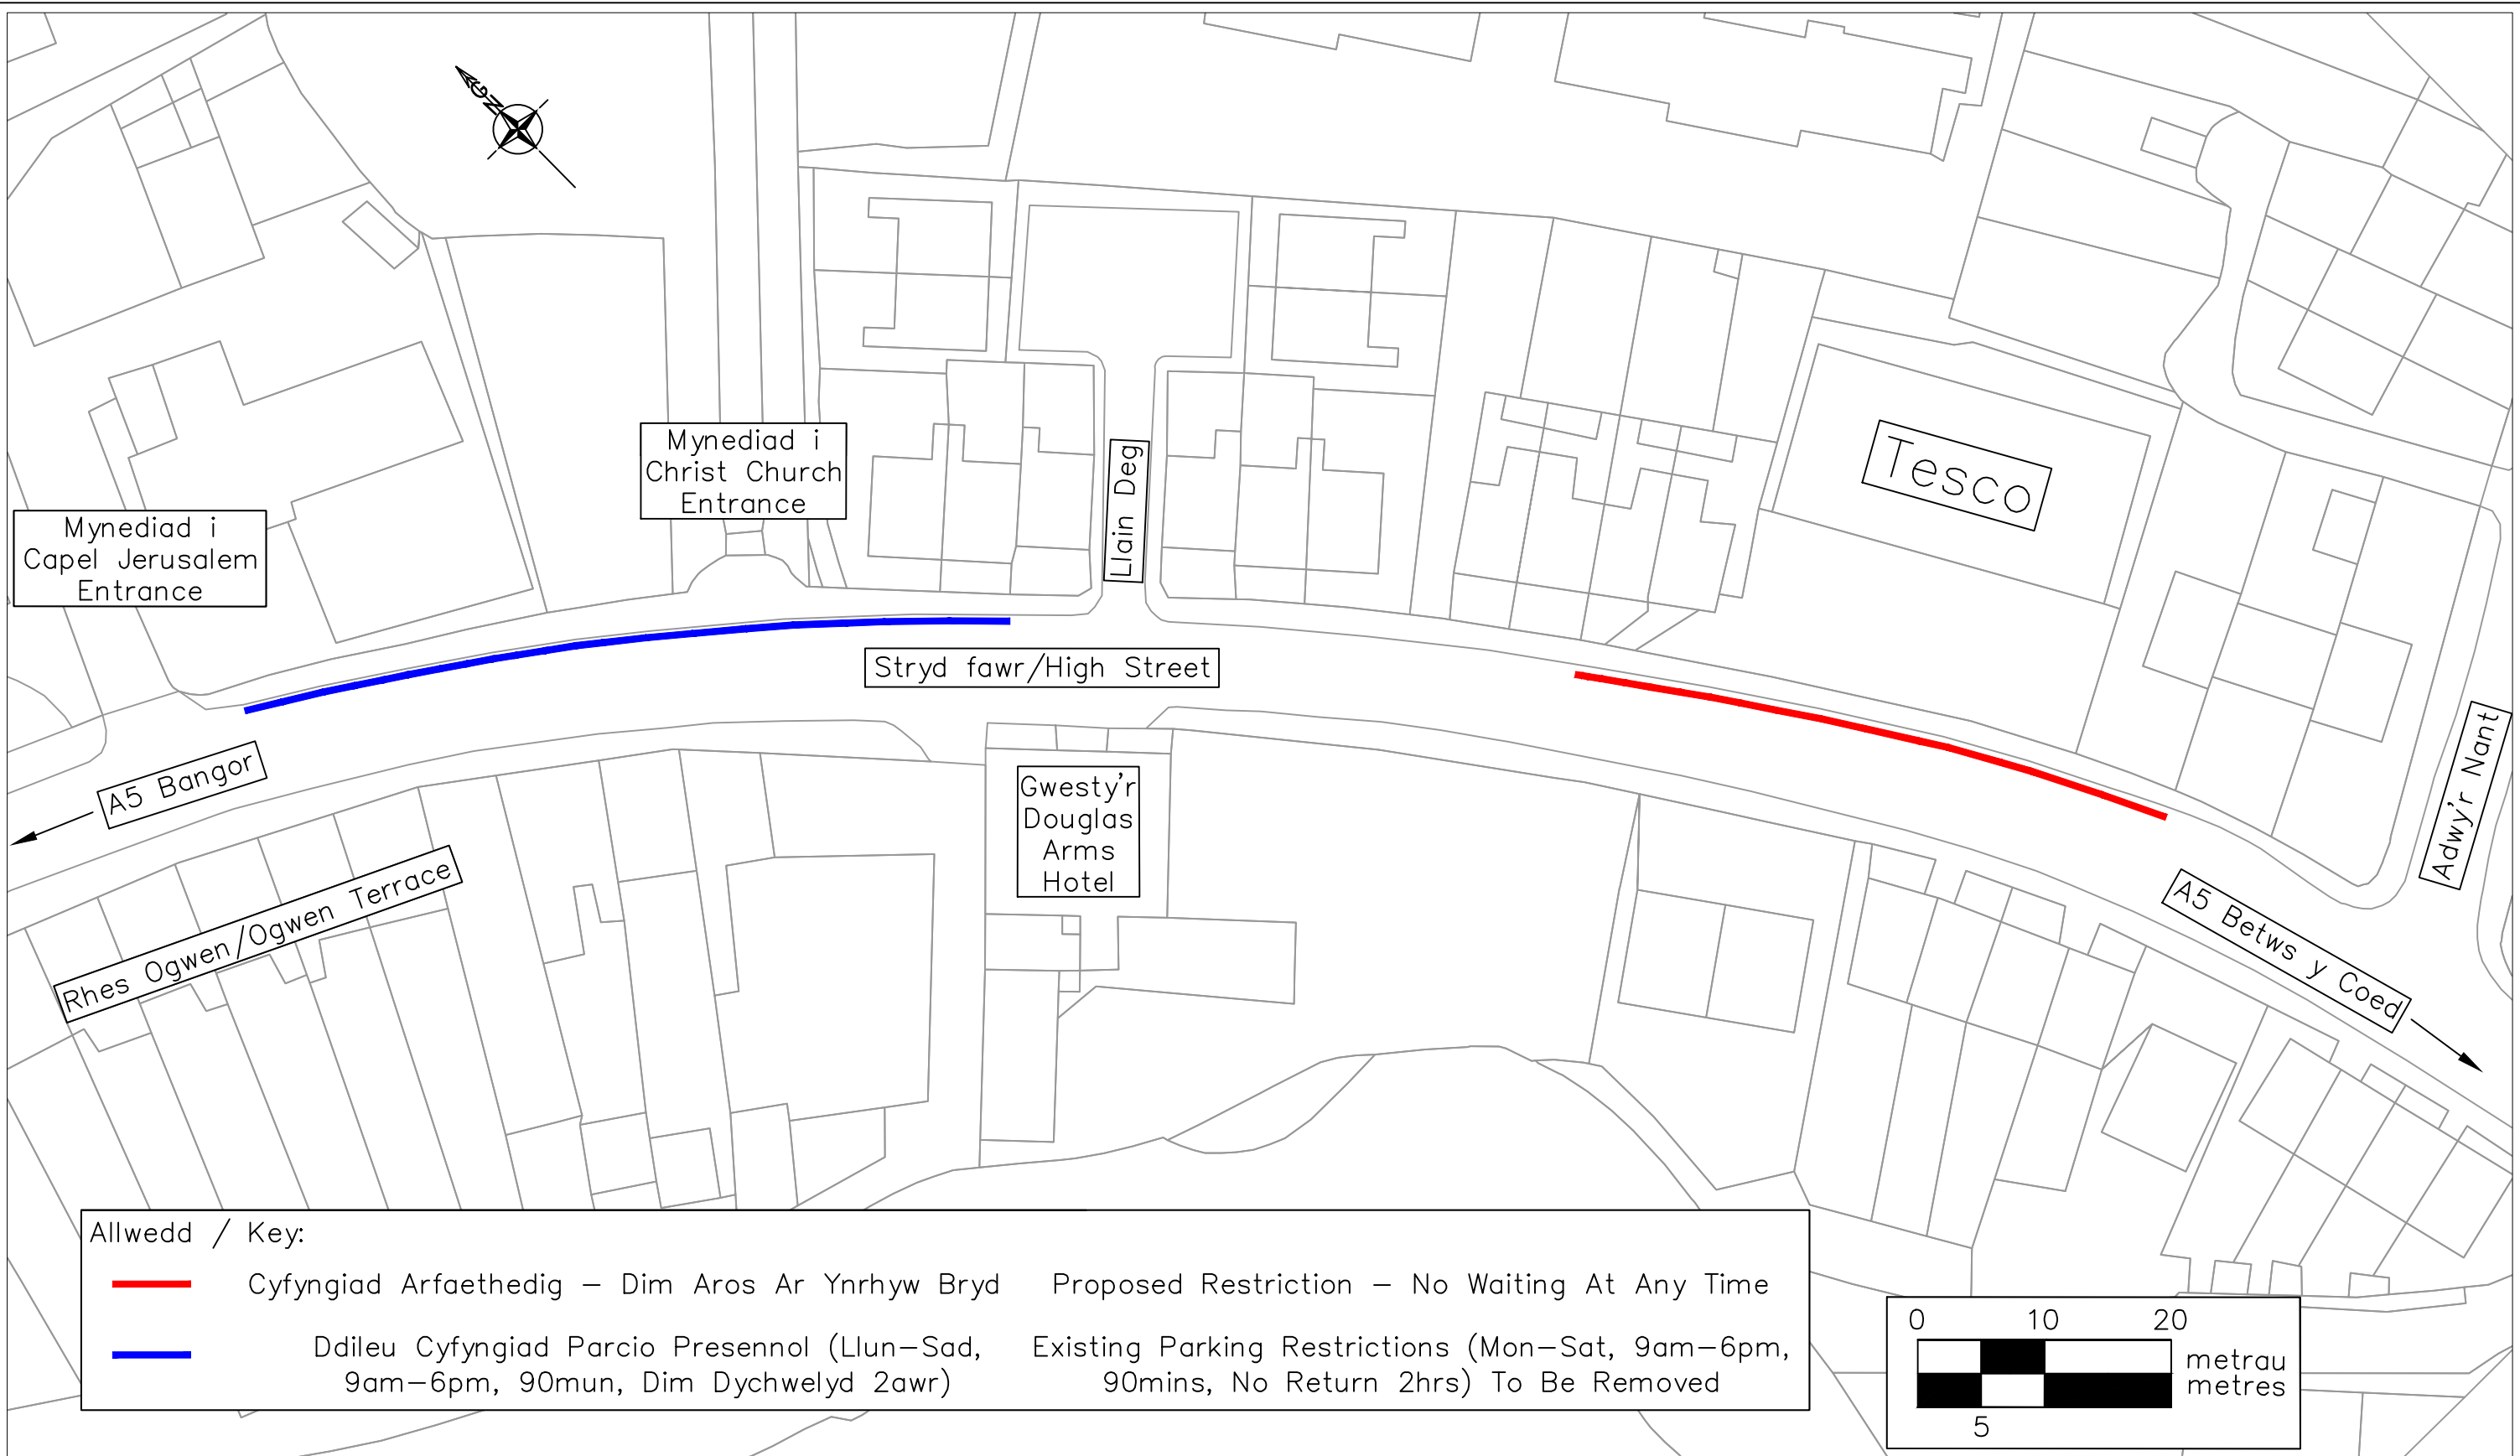

Allwedd / Key:	
	Cyfyngiad Arfaethedig – Dim Aros Ar Ynrhyw Bryd Proposed Restriction – No Waiting At Any Time
	Ddileu Cyfyngiad Parcio Presennol (Llun–Sad, 9am–6pm, 90mun, Dim Dychwelyd 2awr) Existing Parking Restrictions (Mon–Sat, 9am–6pm, 90mins, No Return 2hrs) To Be Removed

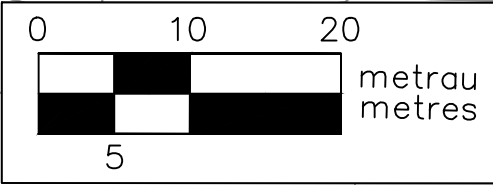



Asiant Cefnffyrdd Gogledd a Chanolbarth Cymru
North & Mid Wales Trunk Road Agent



Yn gweithio ar ran
Llywodraeth Cymru
Working on behalf of the
Welsh Government

© Hawlfraint a hawliau cronfa ddata'r Goron 2019.
Rhif Trwydded yr Arolwg Ordnans 100021874.
Llywodraeth Cymru.

© Crown Copyright and databases right 2019.
Ordnance Survey 100021874. Welsh government.

Cynllun / Scheme A5 Stryd fawr/High Street, Bethesda	
Ddileu Cyfyngiad Parcio Presennol & Cyfyngiad Arfaethedig Remove Existing Parking Restrictions & Proposed Restriction	
Teitl Lluniad / Drawing Title Maint y Cyfyngiad i Ddileu & Cyflwyno Limit of Restriction To Be Removed & Introduced	

Darlunwyd gan : Drawn by : NH		Gwiriwyd gan: Checked by : MM		Graddfa wrth A3 Scale at A3 1: 500@A3	
Dyddiad / Date: 01/04/25		Statws / Status: GYHOEDDWDYD/ISSUE			
Rhif Prosiect / Project Number 19NMCSC002 02				Rhif Lluniad Drawing Number 03	Cywi / Rev C
Ni ddylid graddio'r darlun hwn. Mae pob dim mewn millimetr oni nodir yn wahanol This drawing should not be scaled. All dims are in millimetres unless otherwise stated					