This drawing is the property of NMWTRA and is issued on the condition that it is not copied, reproduced, retained or disclosed to any unauthorised person, either wholly or in part without consent.
Mae'r cynllun hwn yn perthyn i ACGCC ac fe'i cyhoeddir ar yr amod na chaiff ei gopïo, ei atgynhyrchu, ei gadw neu ei ddatgelu i unrhyw berson anawdurdodedig, naill ai'n gyfan gwbl neu'n rhannol heb ganiatâd.

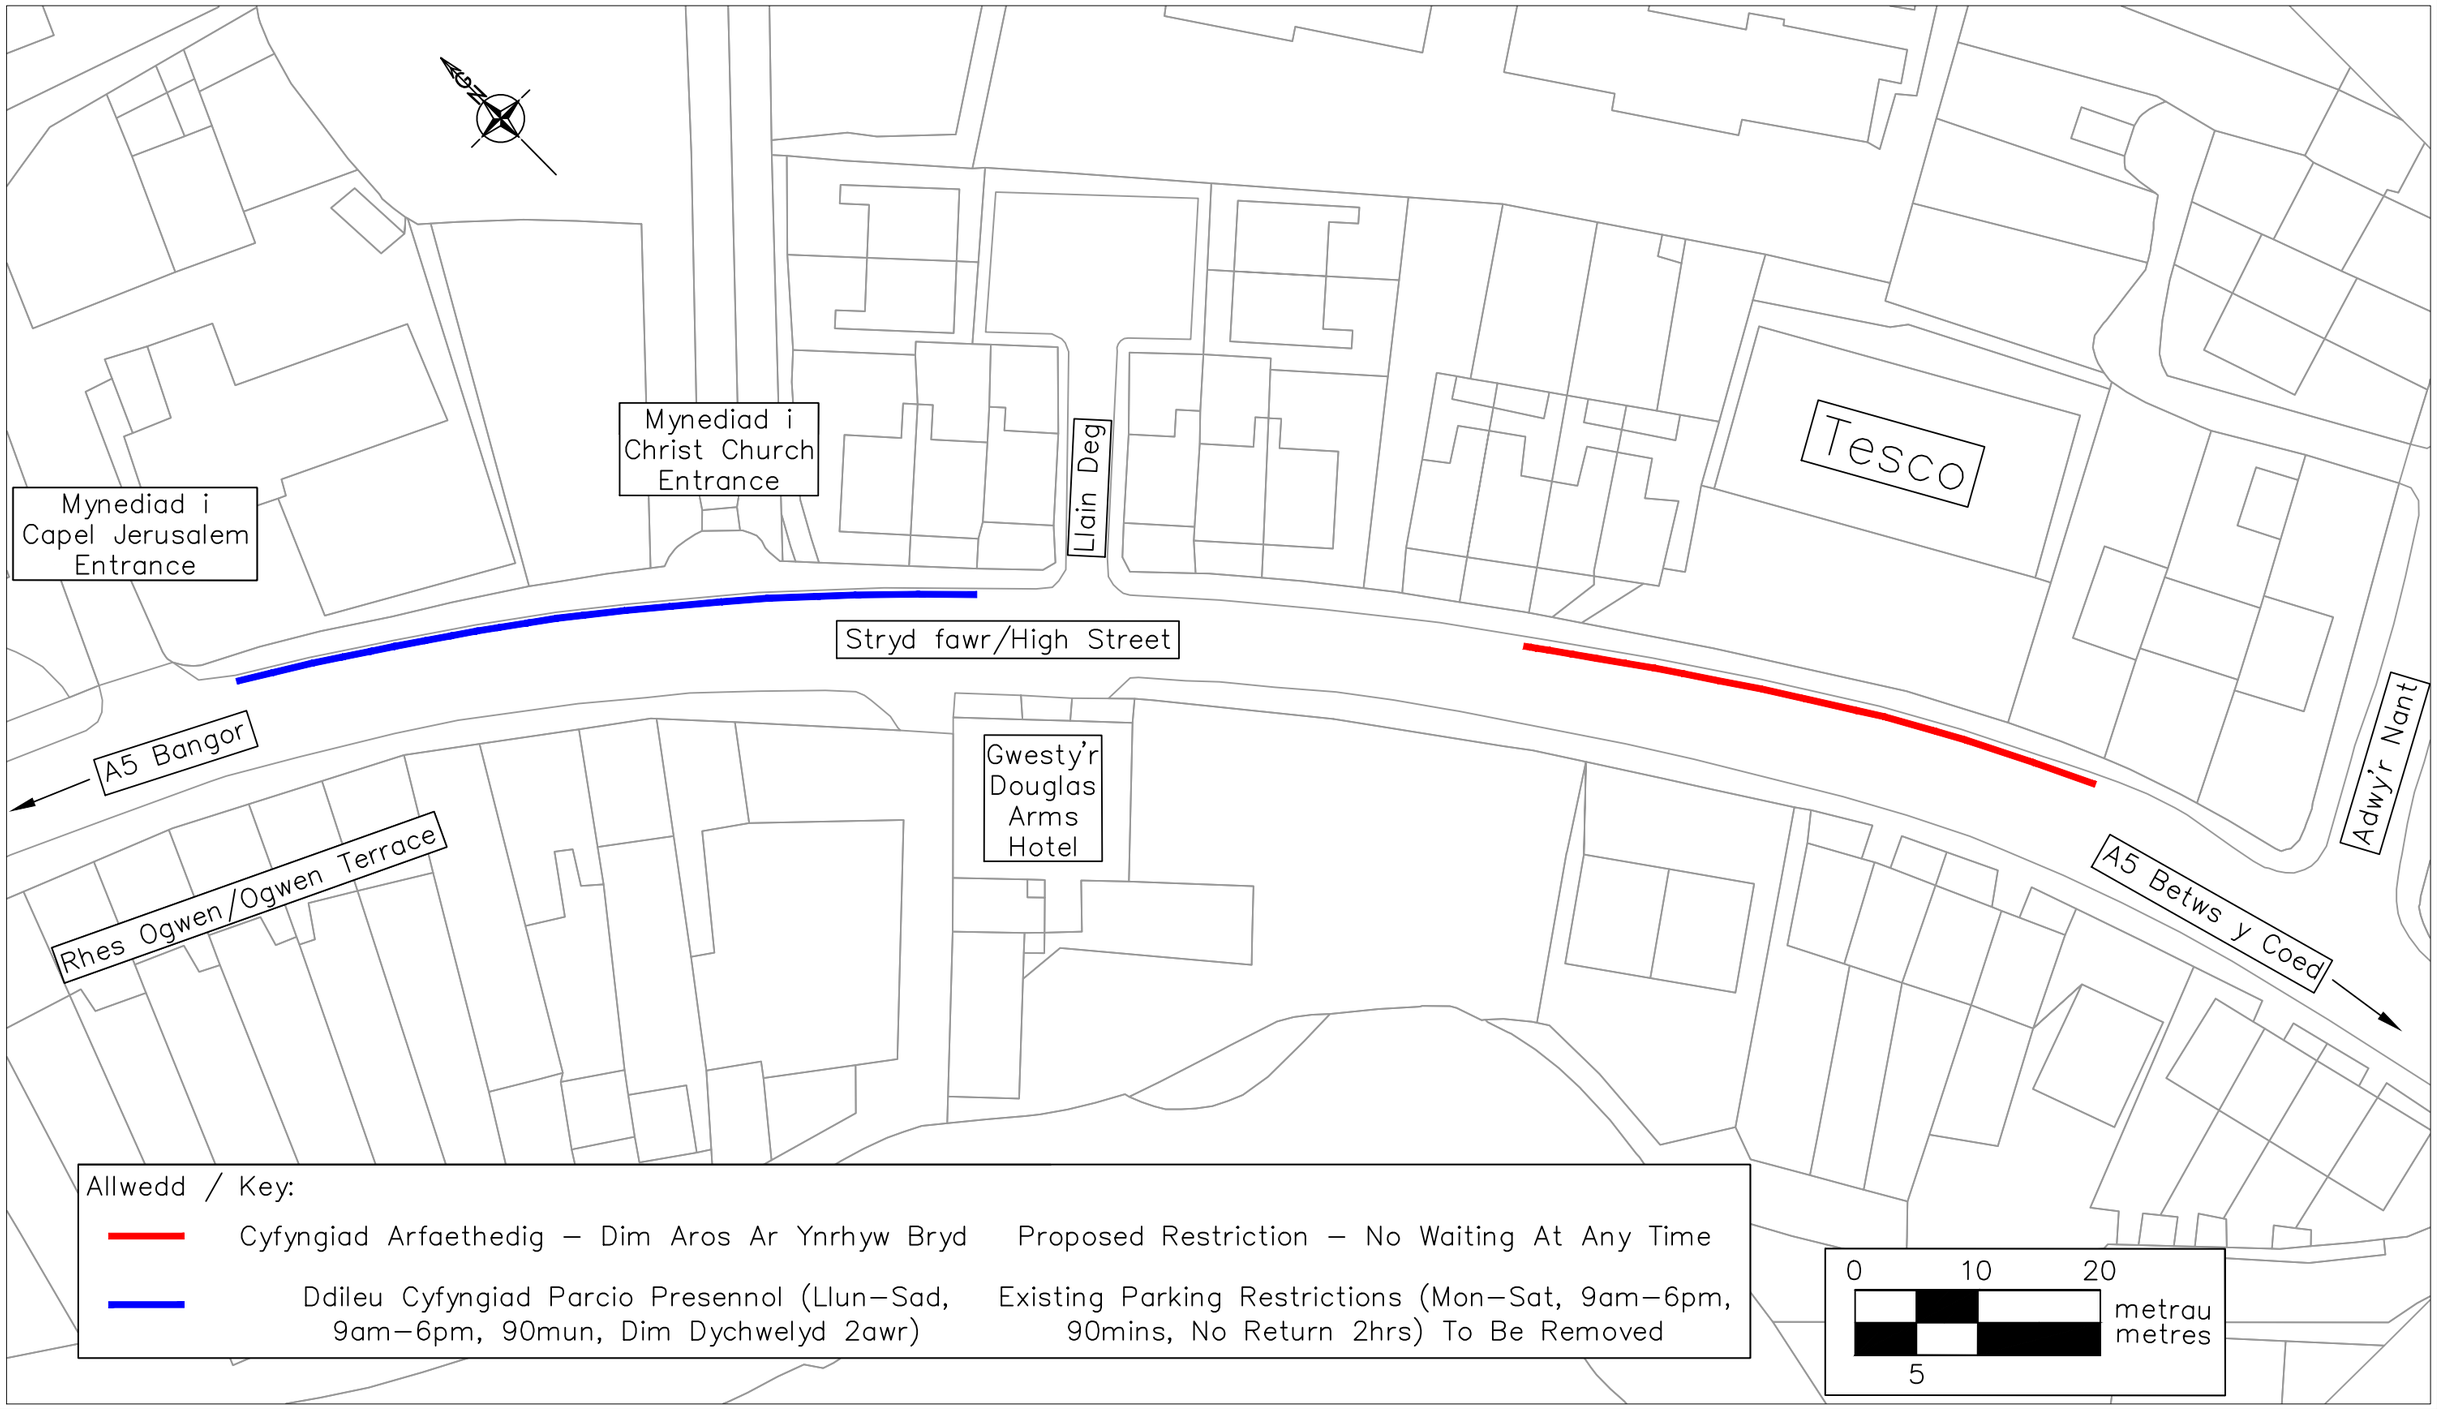

Asiant Cefnffyrdd Gogledd a Chanolbarth Cymru
North & Mid Wales Trunk Road Agent

Yn gweithio ar ran **Llywodraeth Cymru**
Working on behalf of the **Welsh Government**

© Hawlfraint a hawliau cronfa ddata'r Goron 2019. Rhif Trwydded yr Arolwg Ordnans 100021874. Llywodraeth Cymru.
© Crown Copyright and databases right 2019. Ordnance Survey 100021874. Welsh government.

Cynllun / Scheme
A5 Stryd fawr/High Street, Bethesda

Ddileu Cyfyngiad Parcio Presennol & Cyfyngiad Arfaethedig
Remove Existing Parking Restrictions & Proposed Restriction

Teitl Lluniad / Drawing Title
Maint y Cyfyngiad i Ddileu & Cyflwyno
Limit of Restriction To Be Removed & Introduced

Darlunwyd gan : Drawn by :	Gwiriwyd gan: Checked by :	Graddfa wrth A3 Scale at A3
NH	MM	1:500@A3

Dyddiad / Date:	Statws / Status:
01/04/25	GYHOEDDWYD/ISSUE

Rhif Prosiect / Project Number	Rhif Lluniad Drawing Number	Cywi / Rev
19NMCSC002 02	03	C

Ni ddylid graddio'r darlun hwn. Mae pob dim mewn millimedr oni nodir yn wahanol
This drawing should not be scaled. All dims are in millimetres unless otherwise stated