



CYNLLUN O'R LLEOLIAD  
LOCATION PLAN

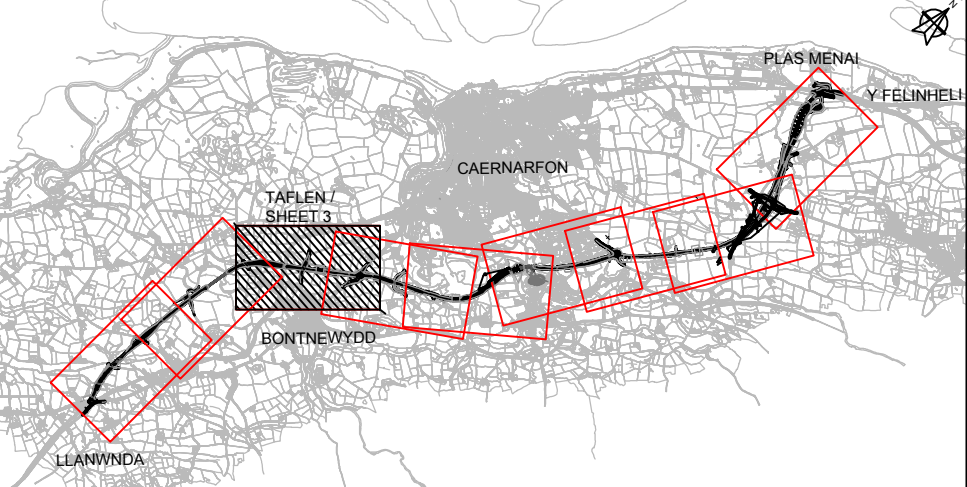

NODIADAU ER GWYBODAETH:  
NOTES FOR INFORMATION:

- Ffin Cyngor Tref a Chymuned  
Town and Community Council Boundary
- Ffin y Briffordd  
Highway Boundary
- Ffyrdd Cyhoeddus  
Public Right of Way
- Rhifau yr caeddig penodol i'r cynllun  
Enclosure numbers specific to the scheme

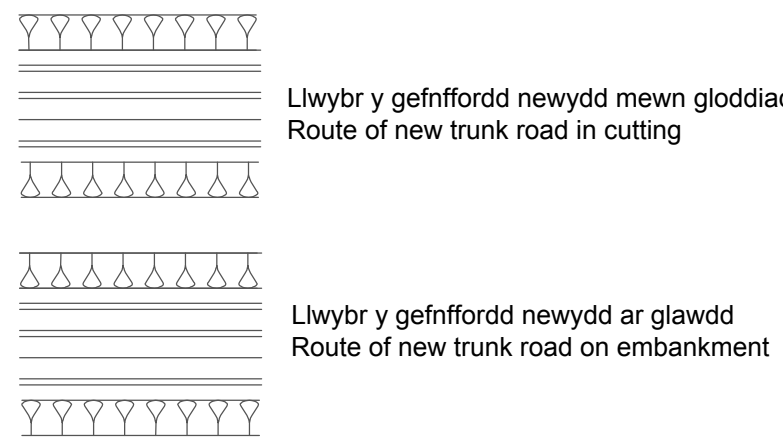

ALLWEDD:  
KEY:



- A487 (1) Y gefnffordd bresenol  
Existing trunk road
- Priffordd newydd  
New Highway
- Priffordd i'w gwella  
Highway to be improved
- Priffordd yn cael ei chau  
Highway to be stopped up
- Mynedfa breifat newydd  
New private means of access
- Mynedfa breifat i'w chau i'fyny  
Private means of access to be stopped up
- Priffordd Dros Dro  
Temporary Highway
- Cau Priffordd Dros Dro  
Temporary Highway Closure

GORCHYMYN CEFNFFORDD ABERGWAUN I  
FANGOR (YR A487)(FFORDD OSGOI  
CAERNARFON A BONTNEWYDD) (FFYRDD  
YMYL) 2018


THE FISHGUARD TO BANGOR TRUNK ROAD  
(A487) (CAERNARFON AND BONTNEWYDD  
BYPASS) (SIDE ROADS) ORDER 2018

GORCHYMYN FFYRDD YMYL  
DALEN 3 O 9


SIDE ROADS ORDER  
SHEET 3 OF 9

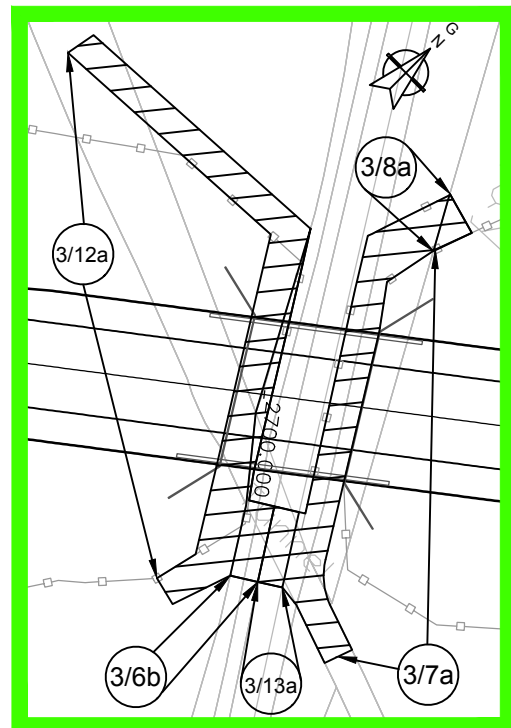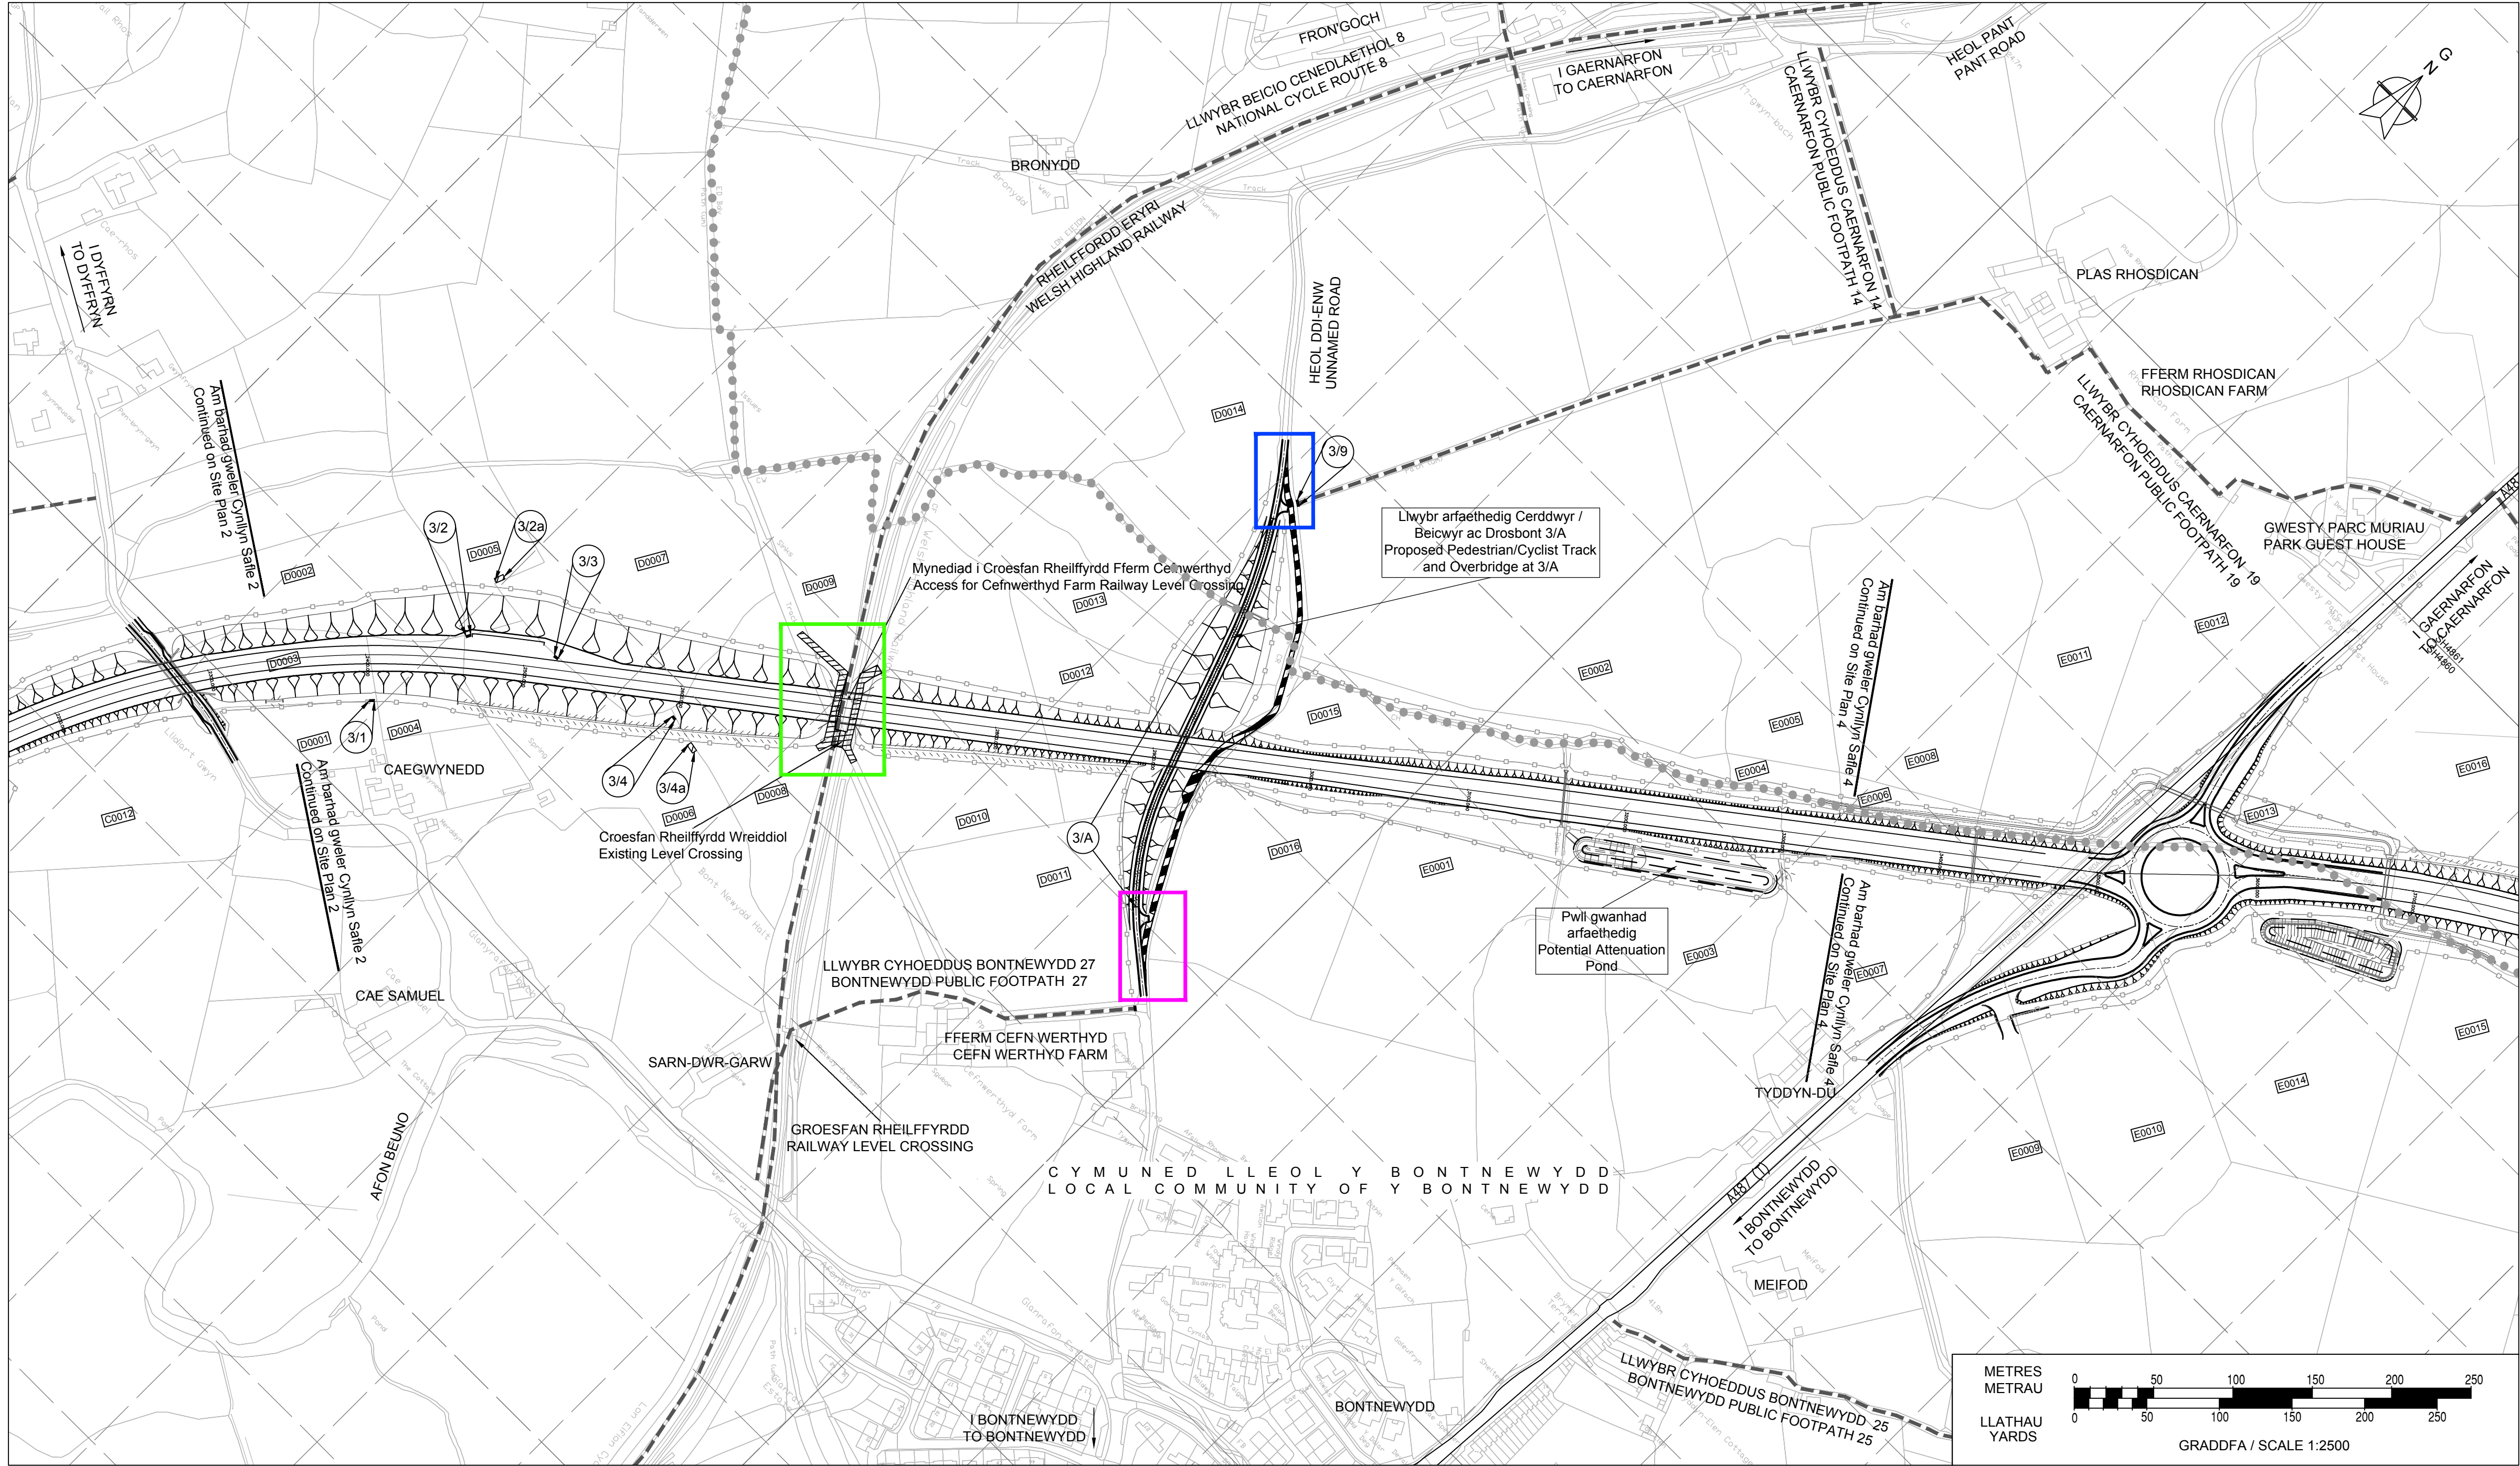


Mewnosodiad A graddfa 1:1000  
Inset A Scale 1:1000

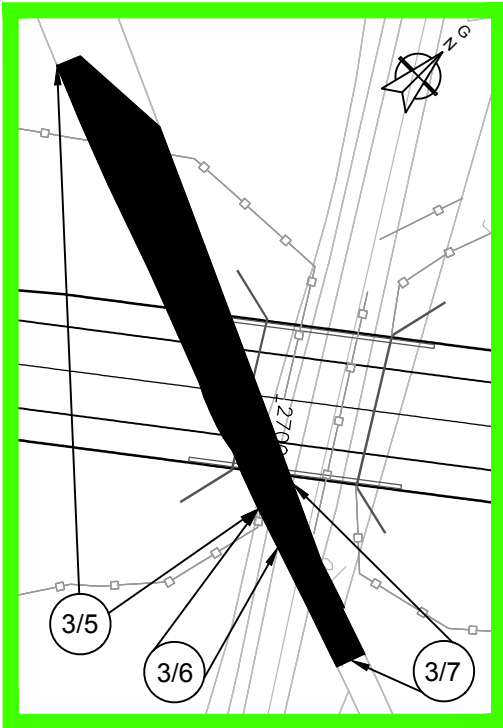


Mewnosodiad B graddfa 1:1000  
Inset B Scale 1:1000

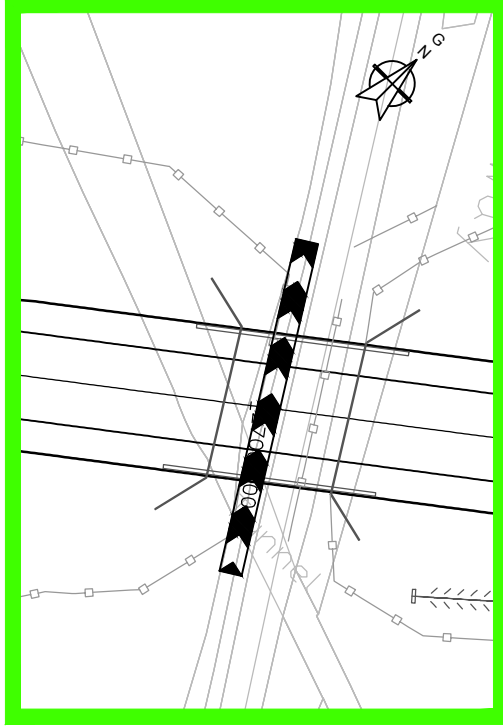


Mewnosodiad C graddfa 1:1000  
Inset C Scale 1:1000

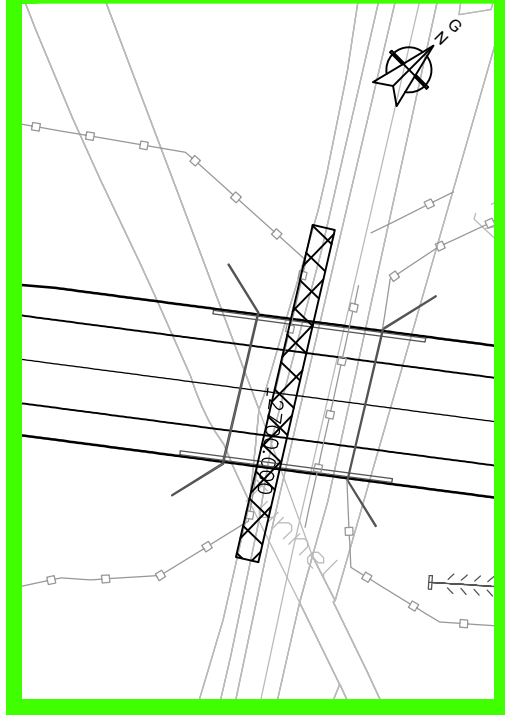


Mewnosodiad D graddfa 1:1000  
Inset D Scale 1:1000

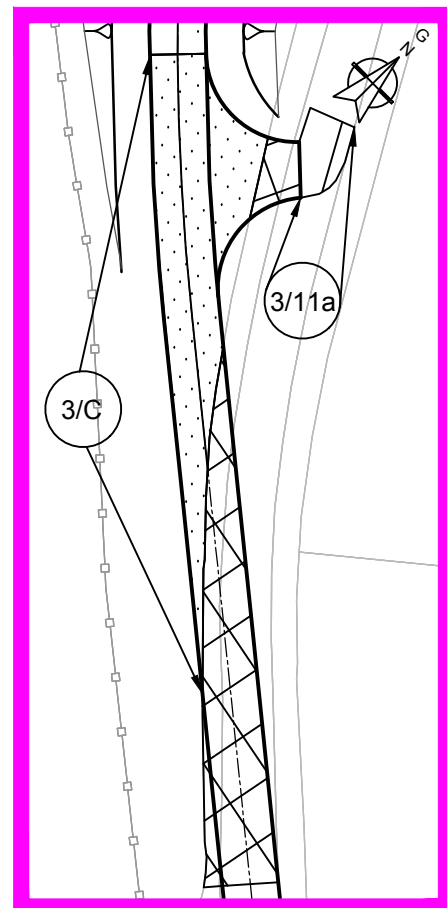

Mewnosodiad E graddfa 1:500  
Inset E Scale 1:500

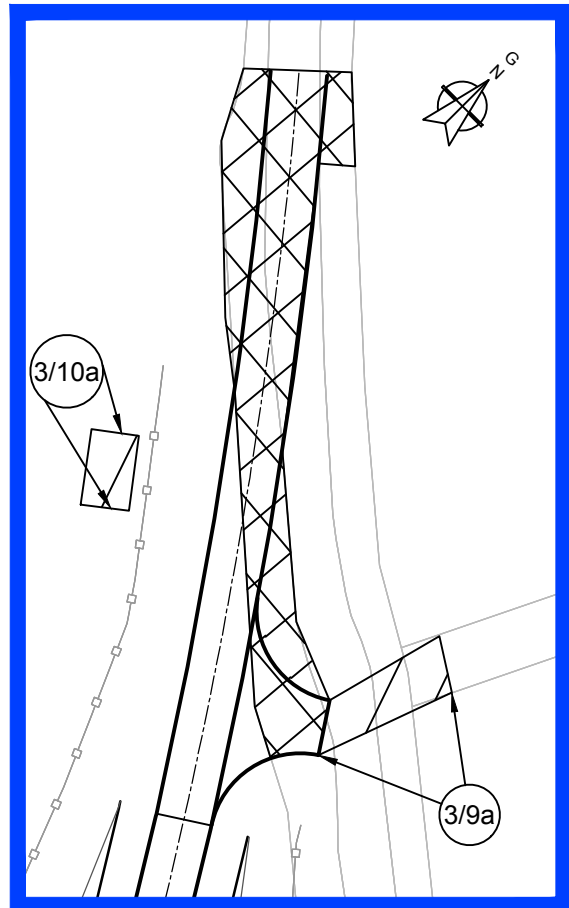

Mewnosodiad F graddfa 1:500  
Inset F Scale 1:500

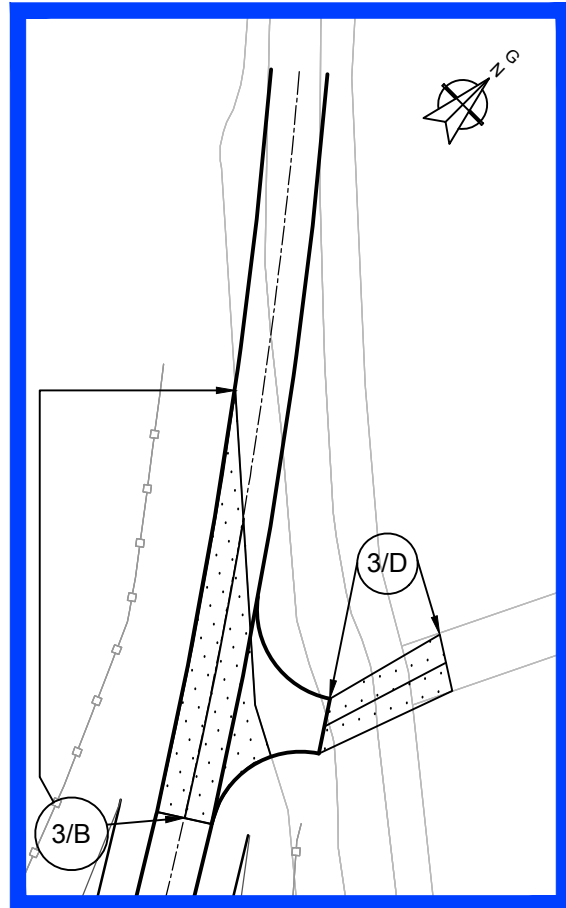

Mewnosodiad G graddfa 1:500  
Inset G Scale 1:500

