




NODIADAU ER GWYBODAETH:
NOTES FOR INFORMATION:

- Ffin Cyngror Tref a Chymuned
Town and Community Council Boundary
- Ffin y Briffordd
Highway Boundary
- Ffyrdd Cyhoeddus
Public Right of Way
- Rhifau tir caeedig penodol i'r cynllun
Enclosure numbers specific to the scheme

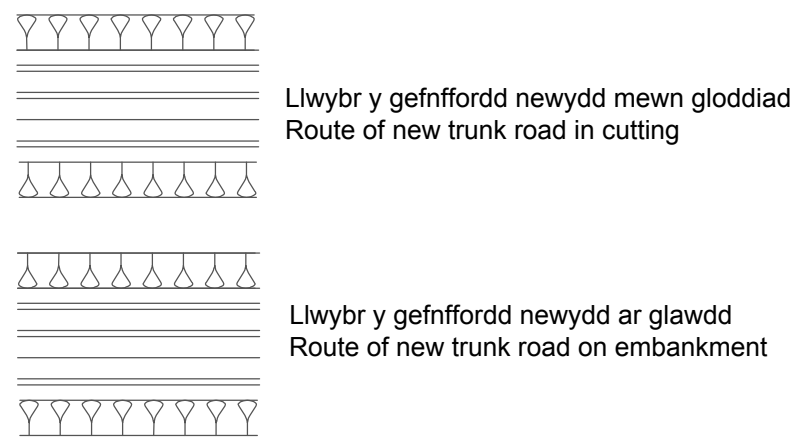

ALLWEDD:
KEY:



- A487 (1) Y gefnffordd bresenol
Existing trunk road
- Priffordd newydd
New Highway
- Priffordd i'w gwella
Highway to be improved
- Priffordd yn cael ei chau
Highway to be stopped up
- Mynedfa breifat newydd
New private means of access
- Mynedfa breifat i'w chau i fyny
Private means of access to be stopped up
- Priffordd Dros Dro
Temporary Highway
- Cau Priffordd Dros Dro
Temporary Highway Closure

GORCHYMYN CEFNFFORDD ABERGWAUN I
FANGOR (YR A487)(FFORDD OSGOI
CAERNARFON A BONTNEWYDD) (FFYRDD
YMYL) 2018


THE FISHGUARD TO BANGOR TRUNK ROAD
(A487) (CAERNARFON AND BONTNEWYDD
BYPASS) (SIDE ROADS) ORDER 2018

GORCHMYNION FFYRDD YMYL
DALEN 6 O 9


SIDE ROADS ORDER
SHEET 6 OF 9

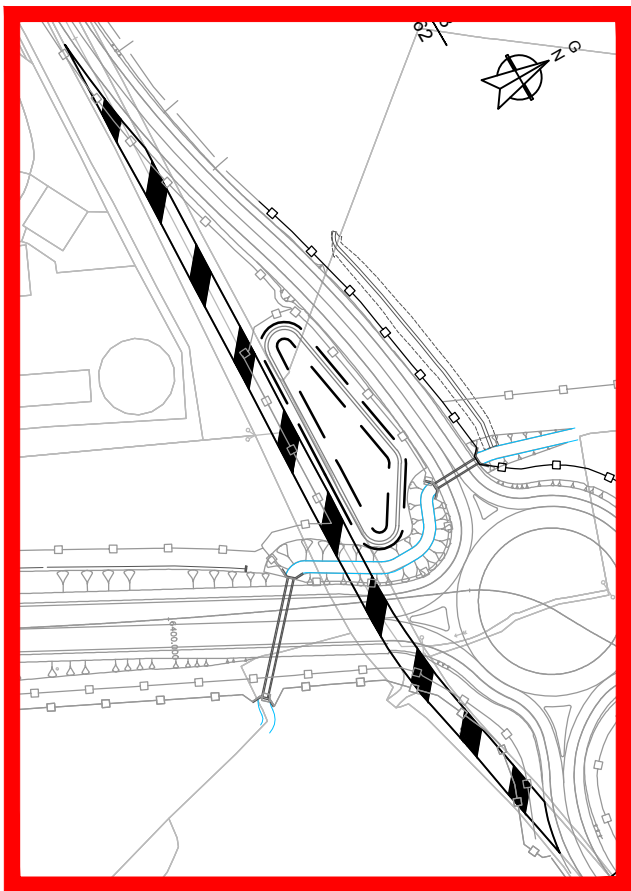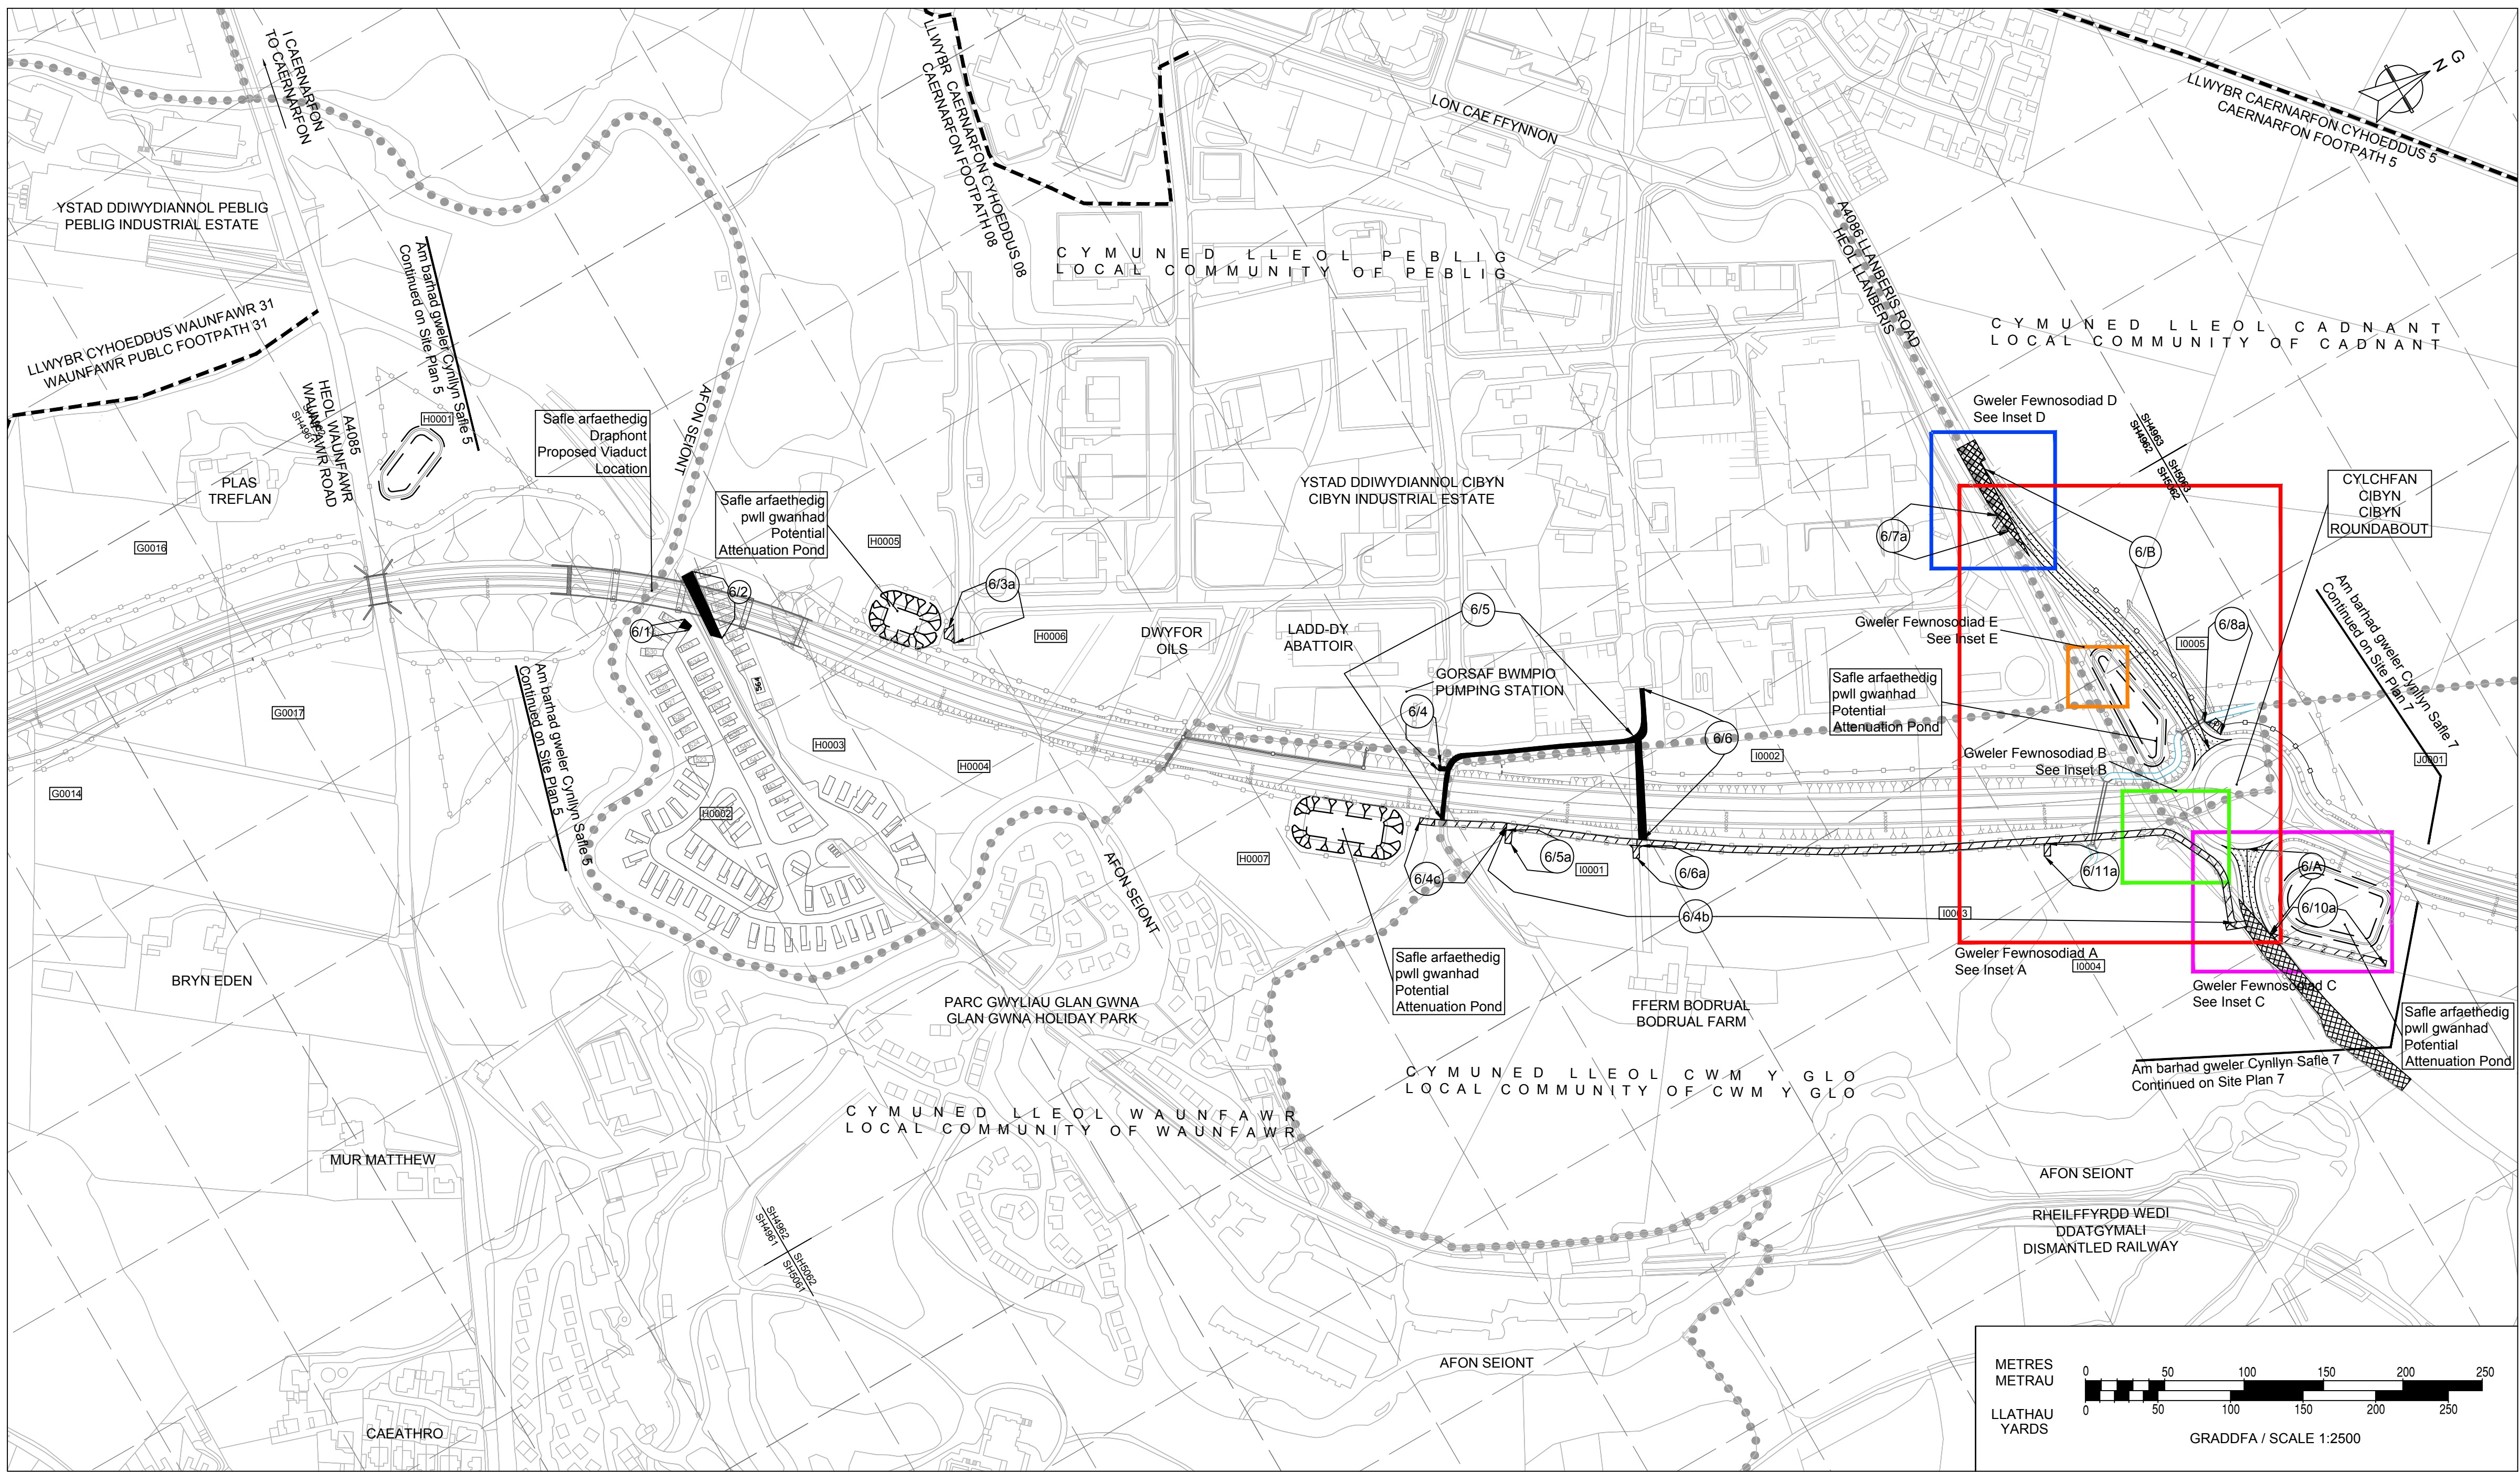


Mewnosodiad A graddfa 1:2500
Inset A Scale 1:2500

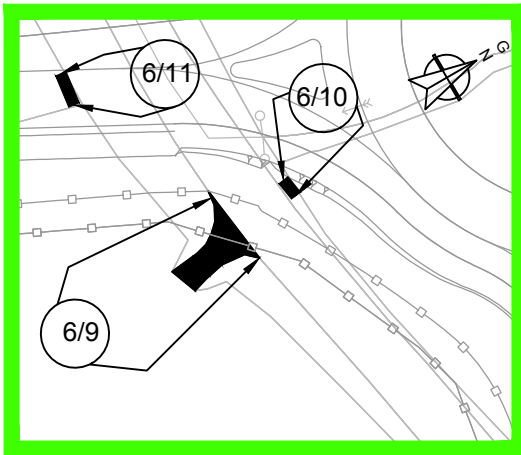

Mewnosodiad B graddfa 1:1000
Inset B Scale 1:1000

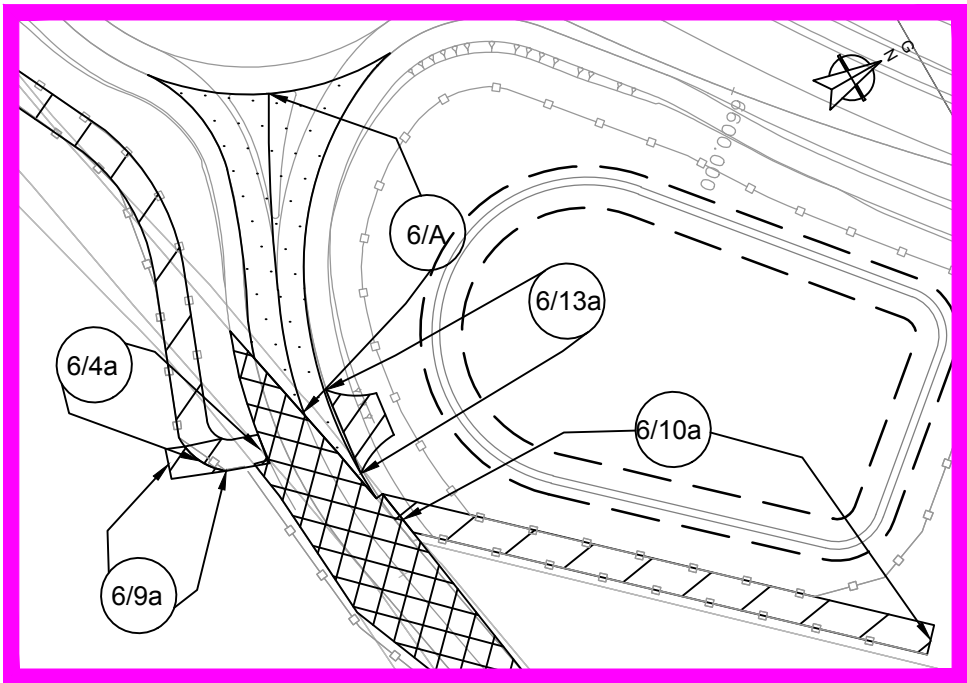

Mewnosodiad C graddfa 1:1000
Inset C Scale 1:1000

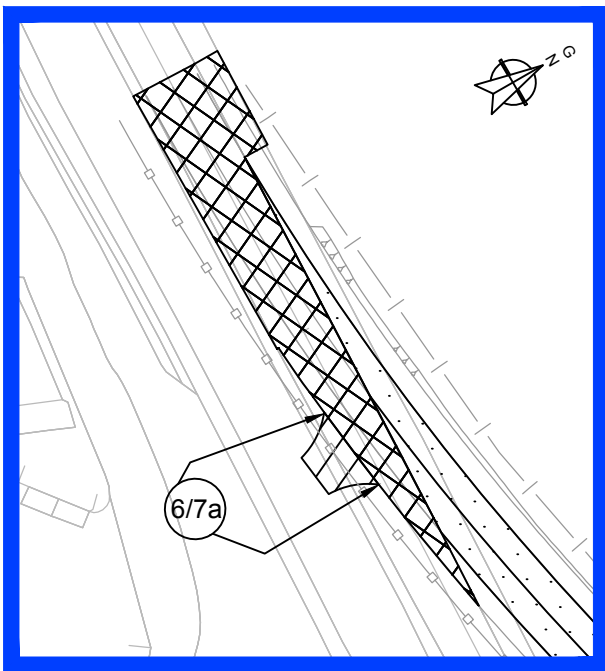

Mewnosodiad D graddfa 1:1000
Inset D Scale 1:1000



Mewnosodiad E graddfa 1:1000
Inset E Scale 1:1000