



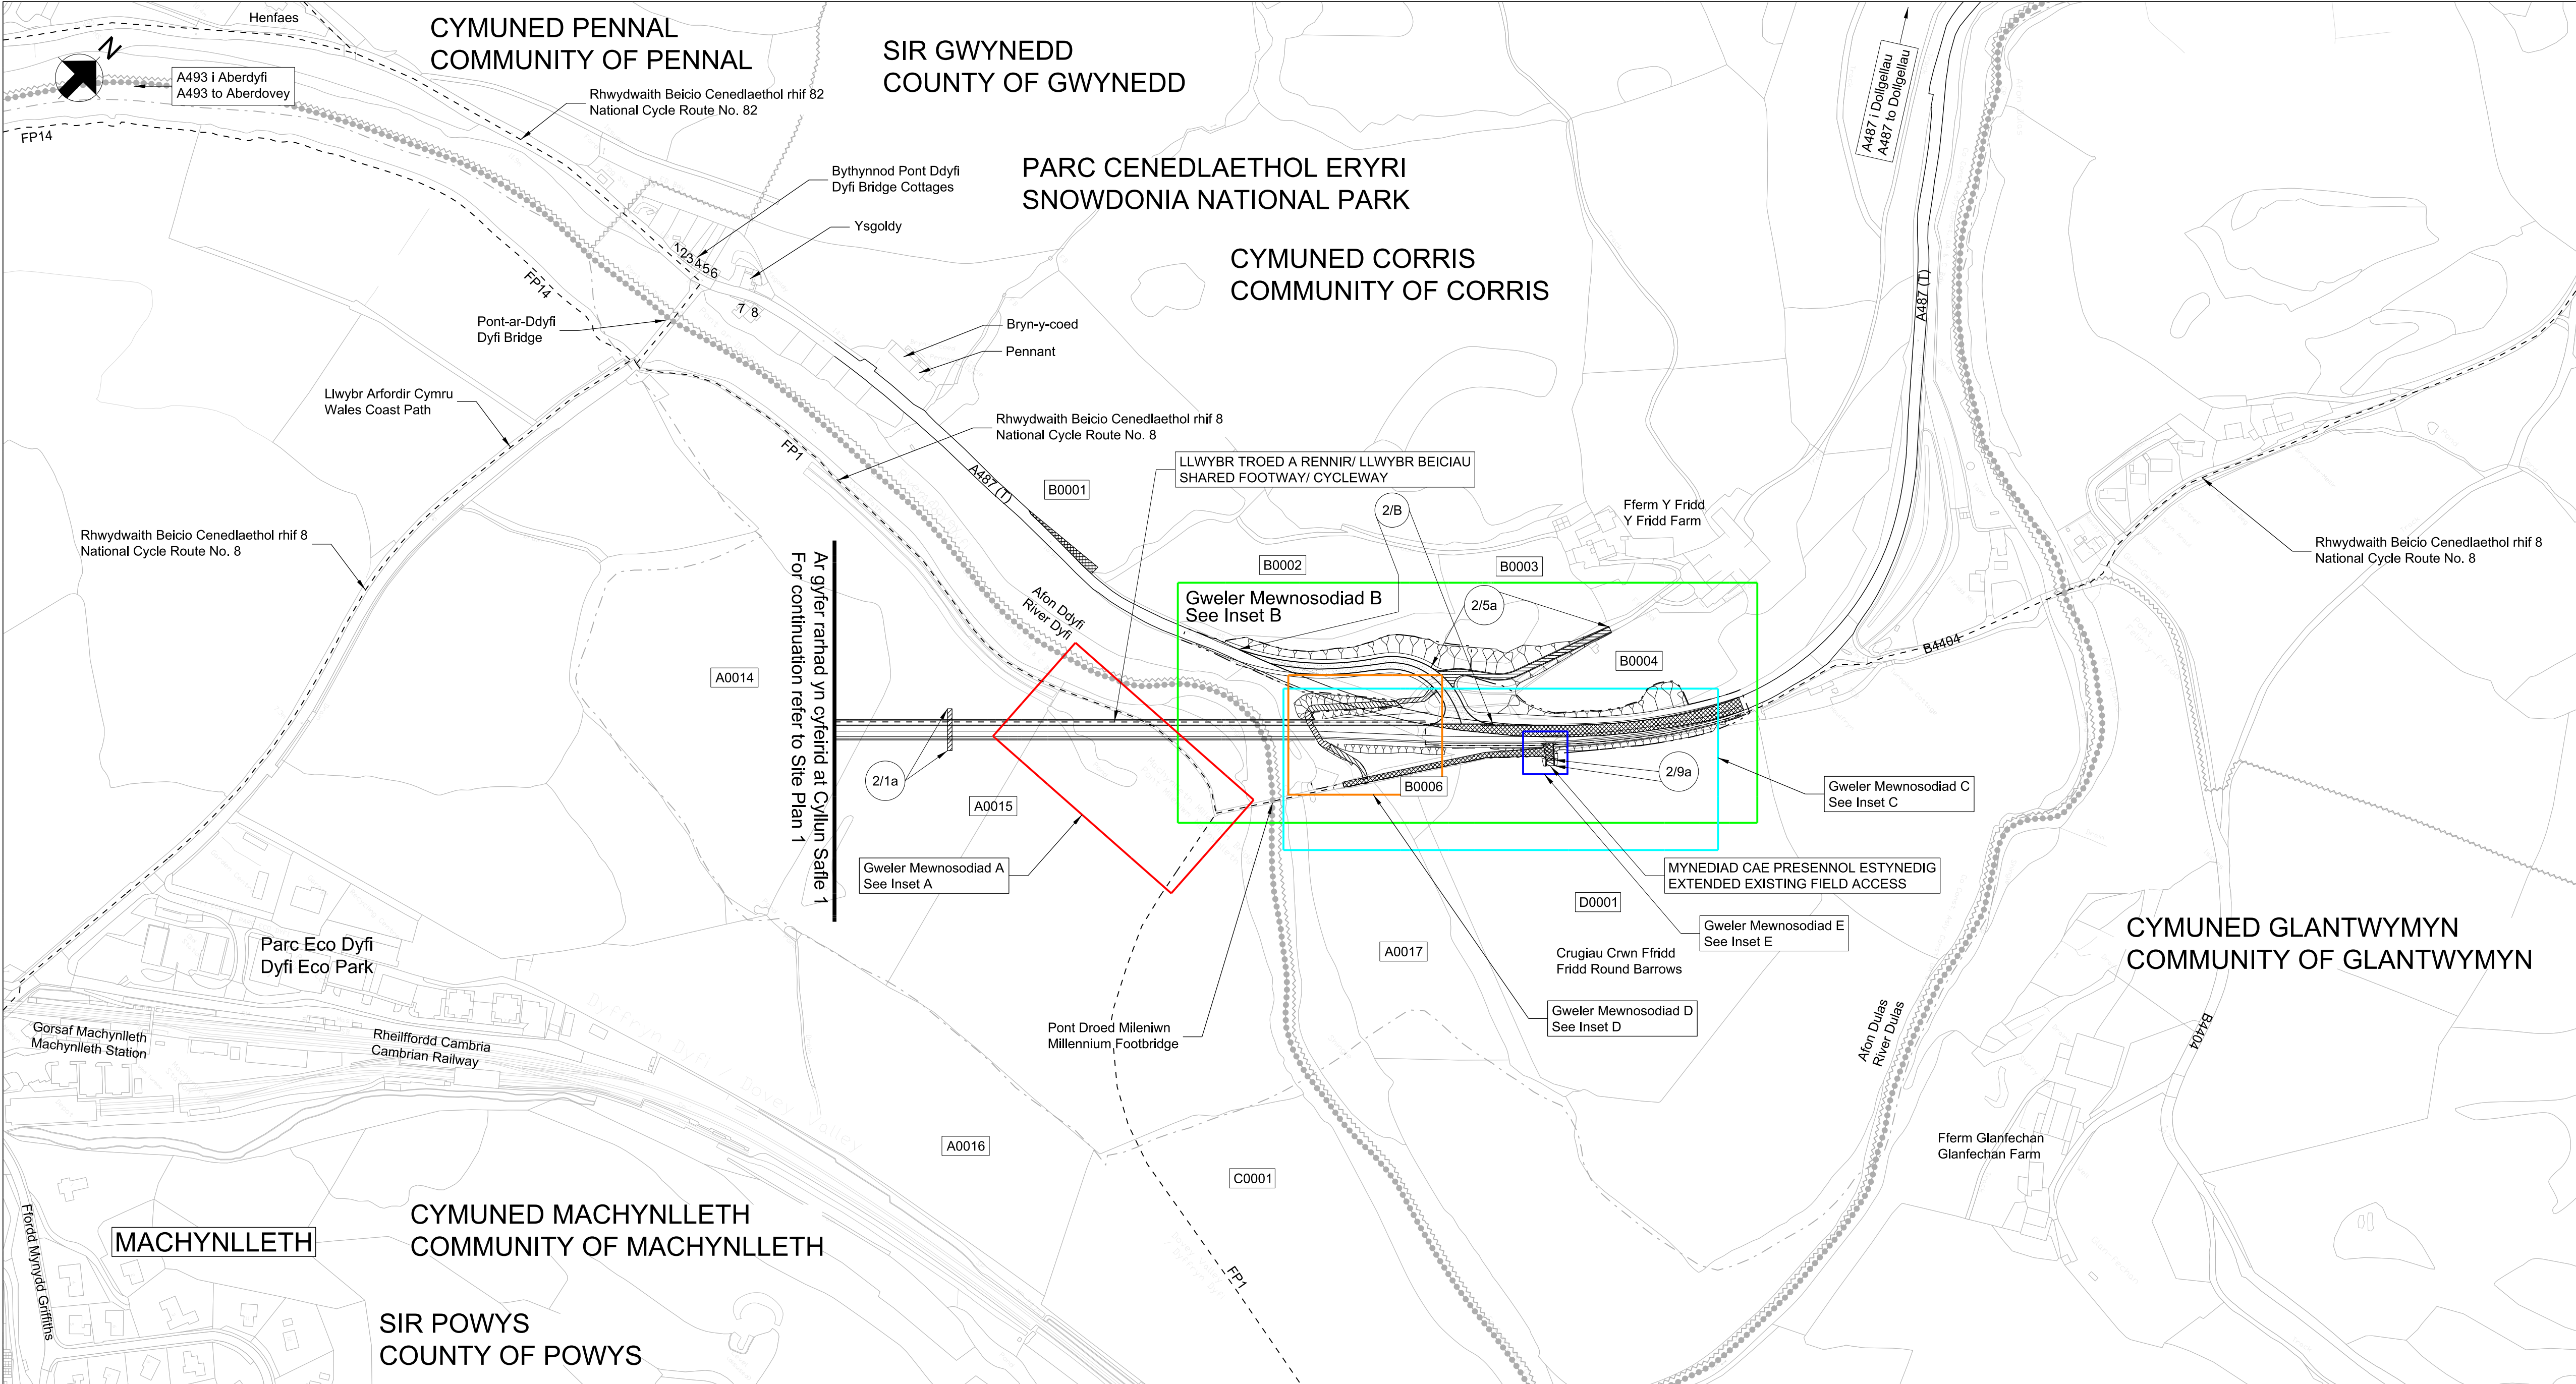

GORCHYMYN CEFNFFORDD
ABERGWAUN I FANGOR (YR
A487) (PONT NEWYDD DROS
AFON DYFI, MACHYNLLETH)
(FFRYDD YMYL) 2020

THE FISHGUARD TO BANGOR
TRUNK ROAD (A487) (NEW DYFI
BRIDGE, MACHYNLLETH) (SIDE
ROADS) ORDER 2020

CYNLLUN O'R LLEOLIAD:
LOCATION PLAN:

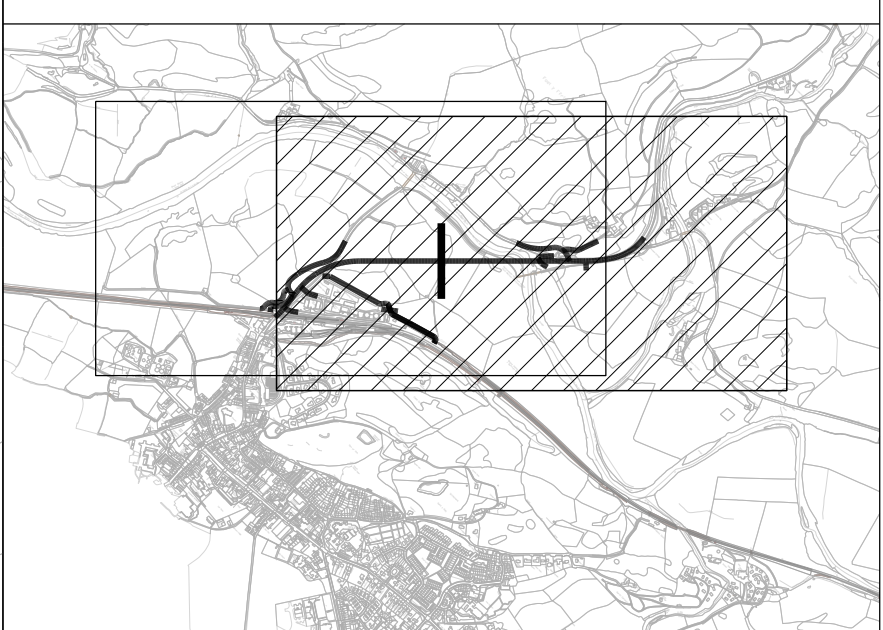

NODIADAU ER GWYBODAETH:
NOTES FOR INFORMATION:


- Ffin Cyngor Sir
County Council Boundary
- ~~~~~ Ffin Cyngor Tref a Chymuned
Town and Community Council
Boundary
- - - - - Ffin y Parc Cenedlaethol
National Park Boundary
- [C0001] Rhifau tir caeedig penodol i'r
cynllun
Enclosure numbers specific to
scheme
- - - - - Ffin y briffordd
Highway boundary
- - - - - Ffordd Cyhoeddus
Public Right of Way

LLWYBR Y GEFNFFORDD NEWYDD:
ROUTE OF NEW TRUNK ROAD:

- Ffordd mewn torriad
Road in cutting
- Ffordd ar arglawdd
Road on embankment
- Bwnd llifogydd
Flood bund

ALLWEDD:
KEY:






- A487 (T) Y gefnffordd bresennol
Existing trunk road
- Priffordd newydd
New Highway
- Priffordd i'w gwella
Highway to be improved
- Priffordd yn cael ei chau
Highway to be stopped up
- Mynedfa breifat newydd
New private means of access
- Mynedfa breifat i'w chau i'fyny
Private means of access to be
stopped up
- Priffordd dros dro
Temporary Highway
- Cau dros dro
Temporary Closure

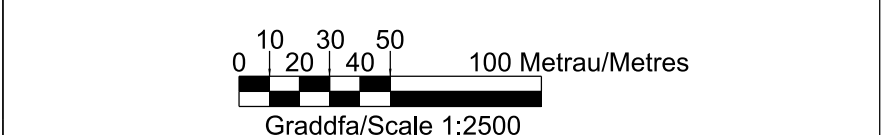

© Hawffraint y Goron. Cedwir pob hawl. Byddwch yn torri hawffraint
y Goron o allgynhyrchu heb ganiatad, ac fe allwch wynebu achos
cyfreithol. Rhif Trwydded Arolwg Ordnans: 0100031673.

© Crown copyright. All rights reserved. Unauthorised reproduction
infringes Crown copyright and may lead to prosecution or civil
proceedings. Ordnance Survey Licence Number: 0100031673.

CYNLLUN O'R SAFLE 2
SITE PLAN 2

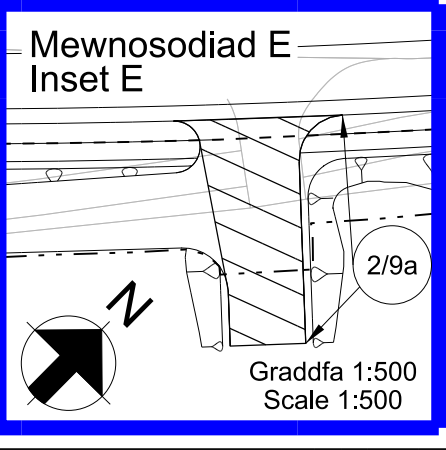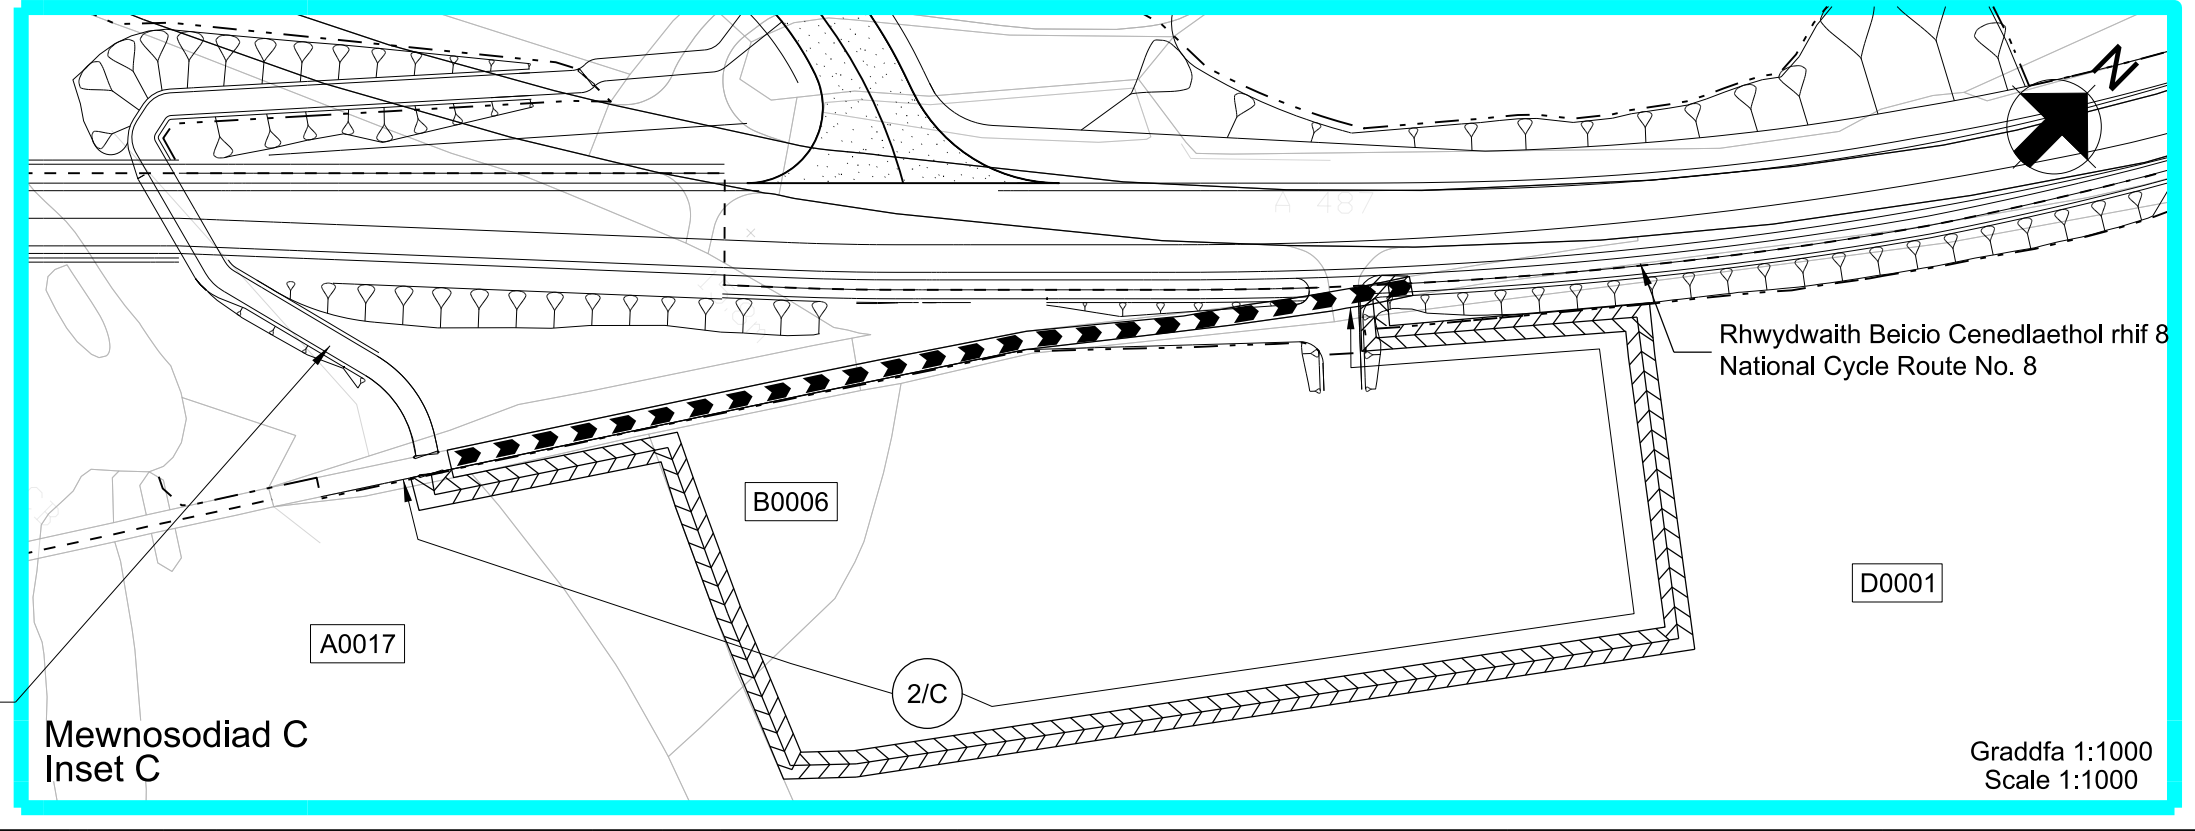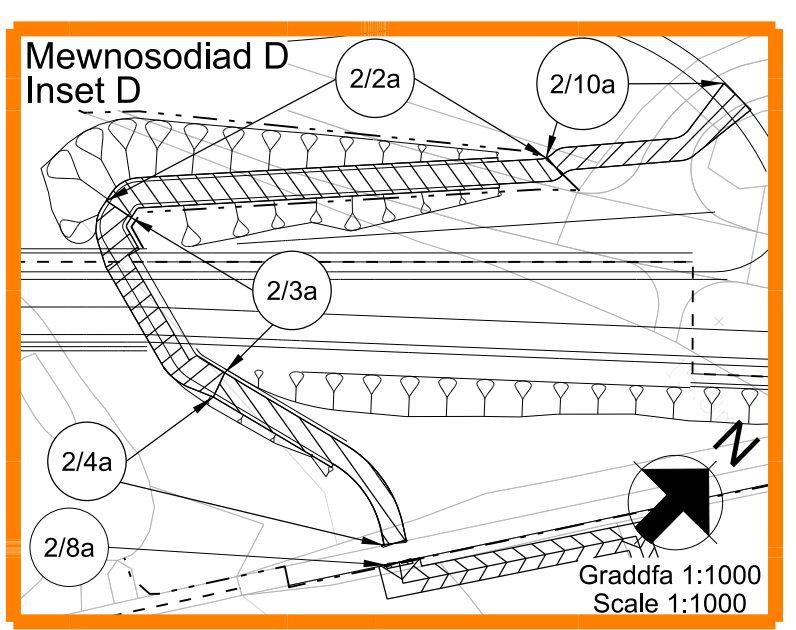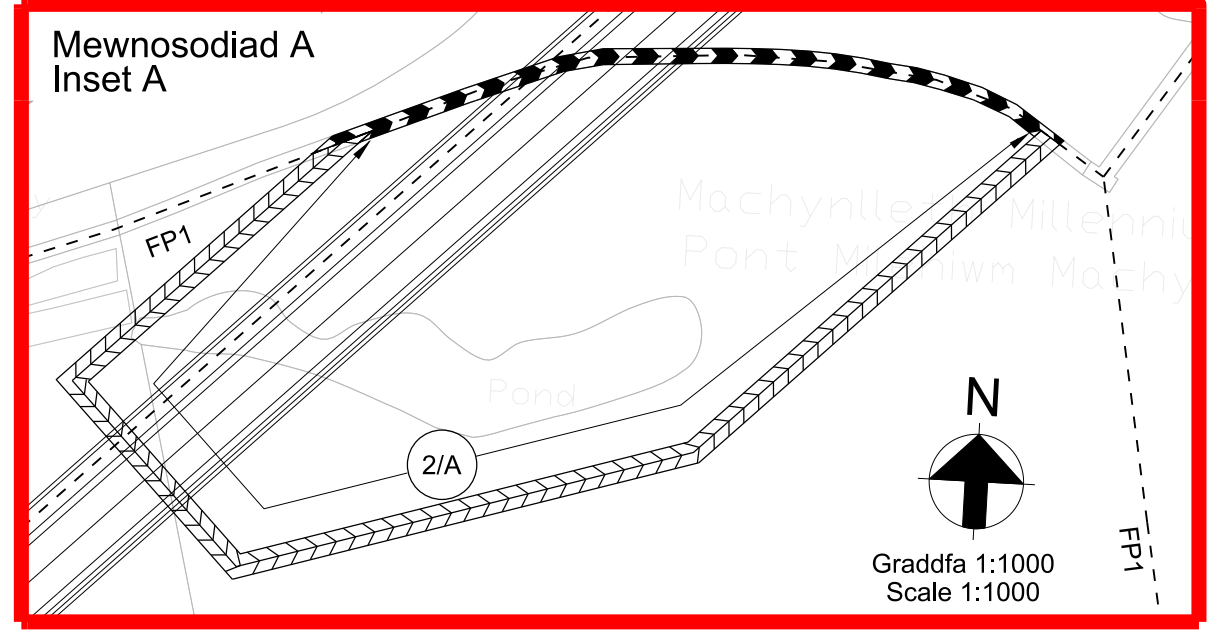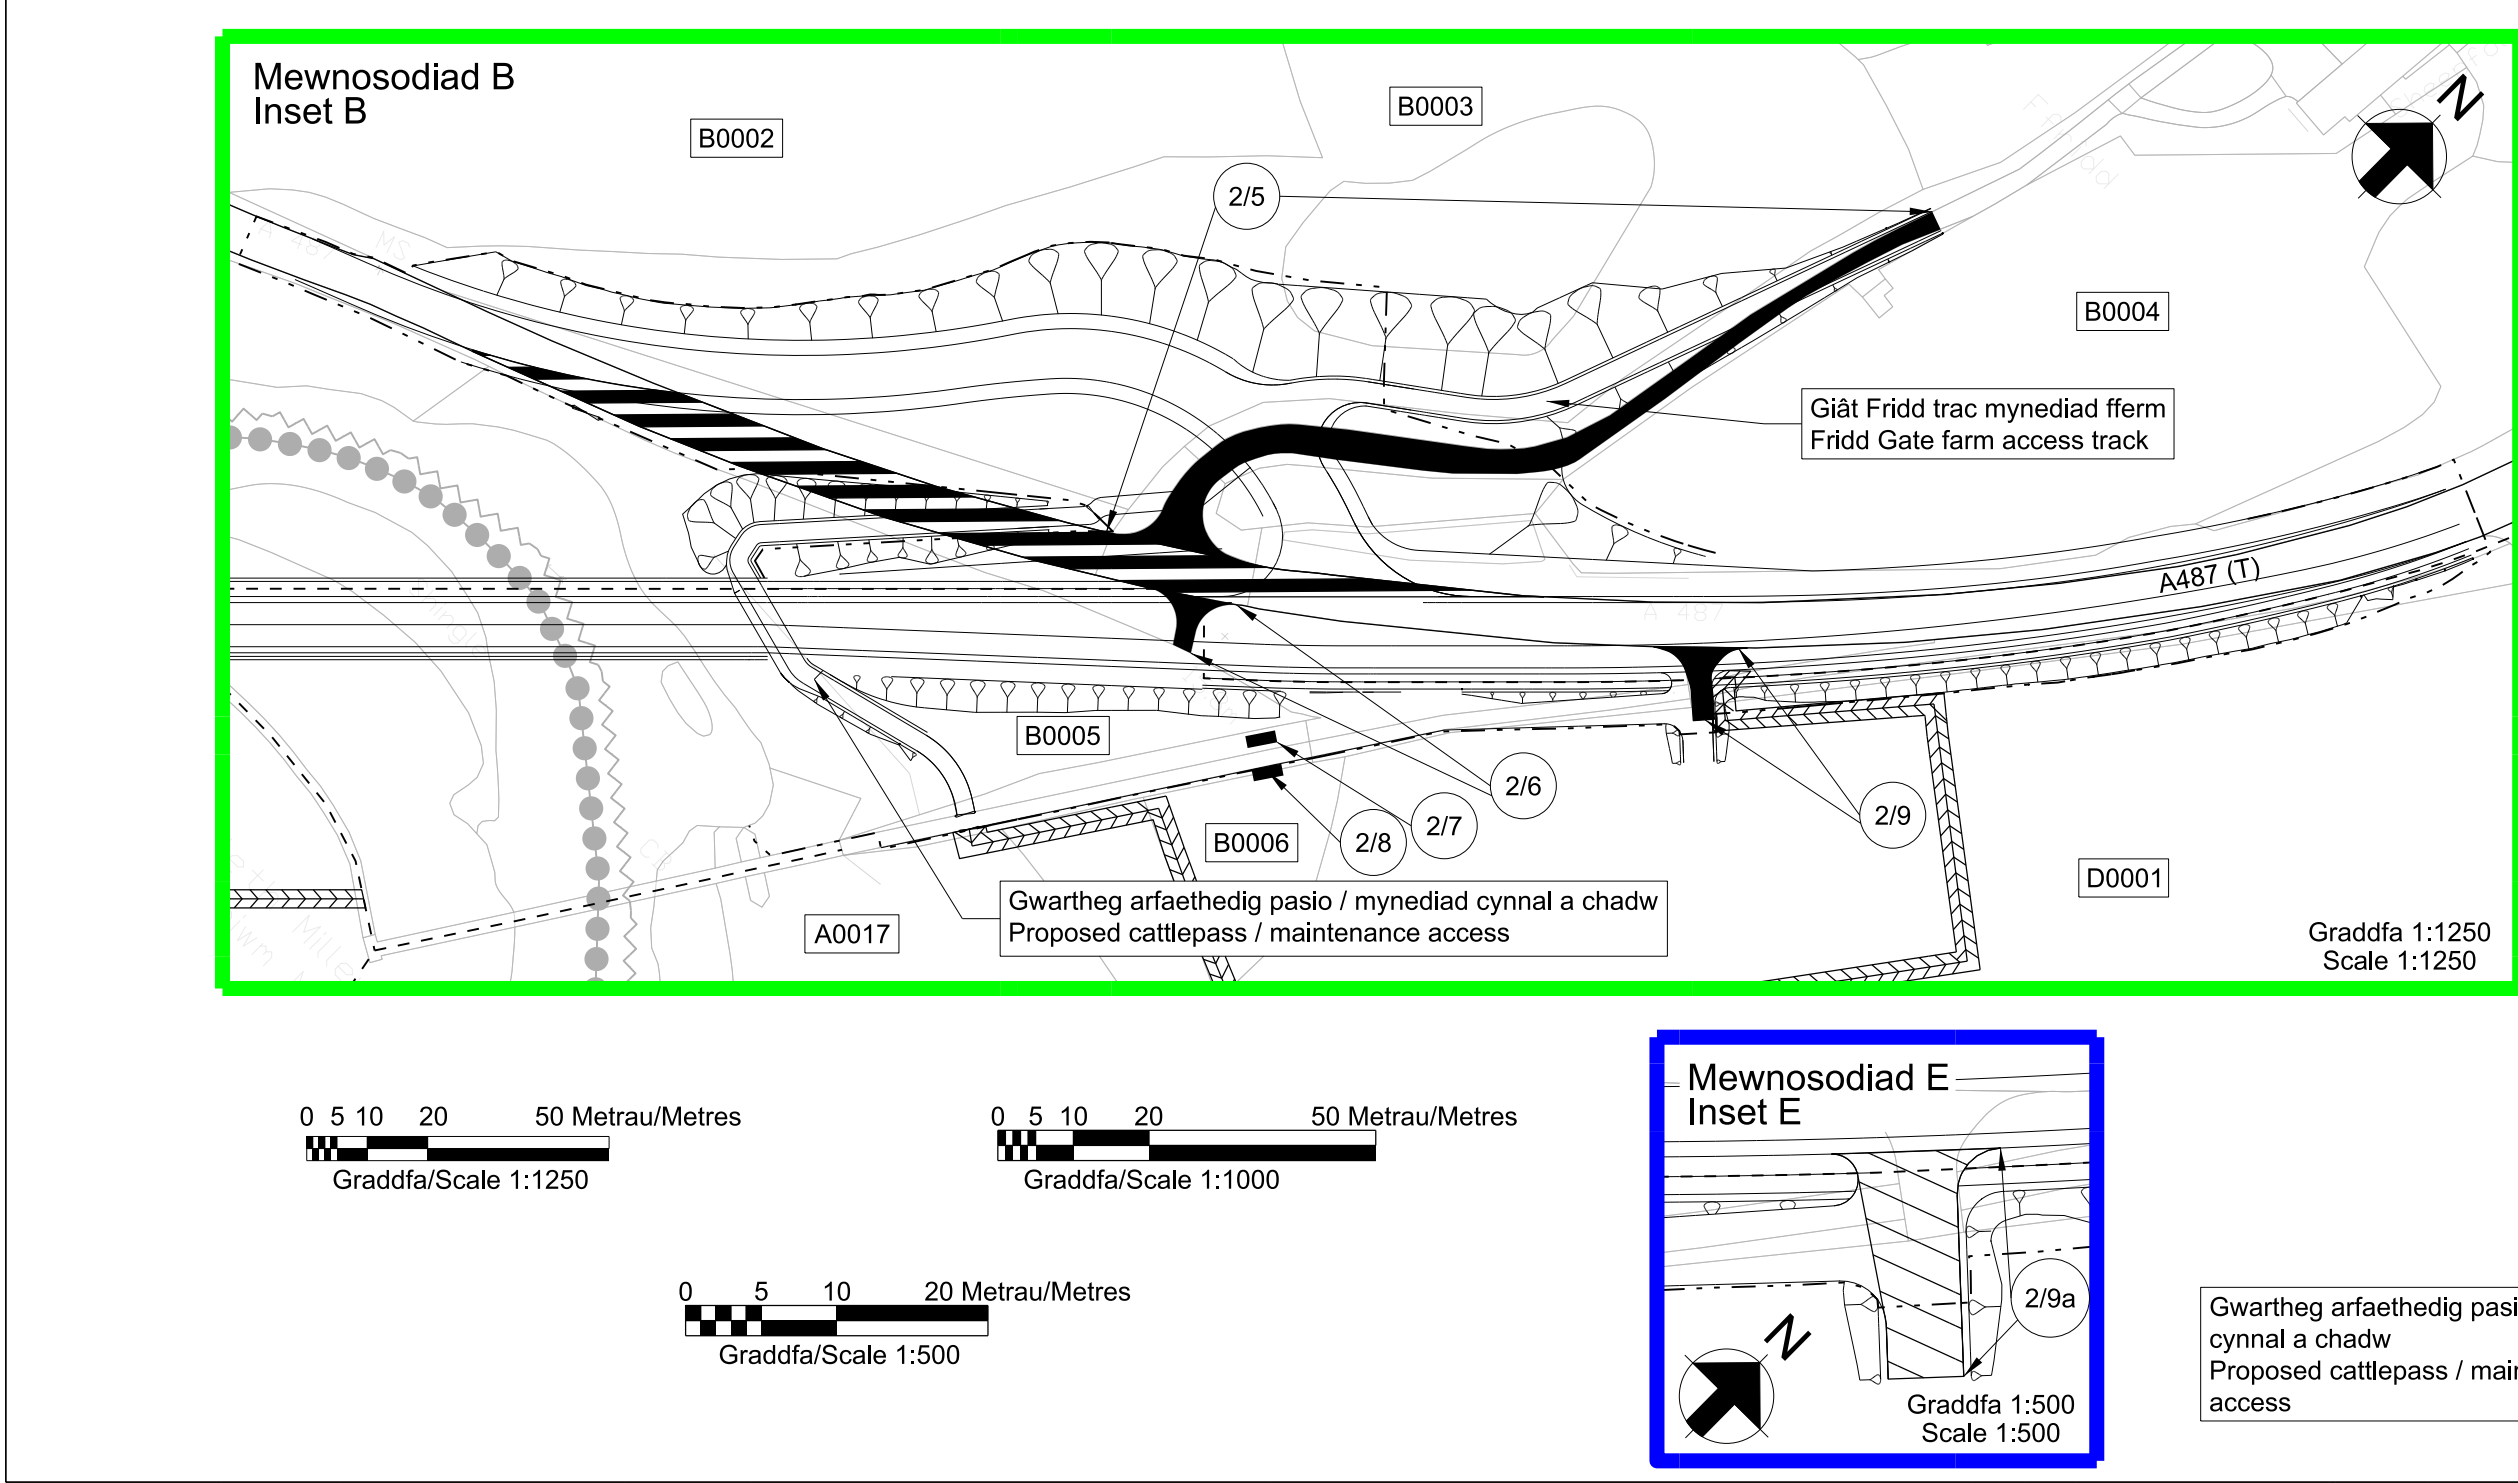

Gwartheg arfaethedig pasio / mynediad
cynnal a chadw
Proposed cattlepass / maintenance
access