

HAWFRAMIT RAMBOLL UK LIMITED. CEDWIR POB HAWL, CYFLWYNR Y DDOGFEN HON I'R PARTI AT GOMSYDDO AC AT Y DIBENION FENDDOL SY'R GYLLTEIENG A'R PROSIECT YN UNIG. NI DDOYLD DIBYNNU ARNI GAN UNRHYW BARTI ARALL NAI DEFNYDDIO AT UNRHYW DDIBEN ARALL. NID YW RAMBOLL YN DERBYN UNRHYW GYFRFODIOL NAC ATEBUWYDDO A LLAI GŌDI O DOIBYNNU AR Y DDOGFEN HON NEU EI DEFNYDDIO NEUR DATA YNDDI GAN UNRHYW BARTI ARALL NAC AT UNRHYW DDIBEN ARALL.

COPYRIGHT RAMBOLL UK LIMITED. ALL RIGHTS RESERVED. THIS DOCUMENT IS ISSUED FOR THE PARTY WHO COMMISSIONED IT AND FOR THE SPECIFIC PURPOSES CONNECTED WITH THE PROJECT ONLY. IT SHOULD NOT BE RELIED UPON BY ANY OTHER PARTY OR USED FOR ANY OTHER PURPOSE. RAMBOLL ACCEPTS NO RESPONSIBILITY OR LIABILITY WHICH MAY ARISE FROM RELIANCE OR USE OF THIS DOCUMENT OR THE DATA CONTAINED HEREIN BY ANY OTHER PARTY OR FOR ANY OTHER PURPOSE.

Nodiadau
Notes

1. PEIDIWCH Â NEWID GRADDFAR LLUN HWN.
DO NOT SCALE FROM THIS DRAWING.
2. MAE'R HOLL DDIMENSIYNAU MEWN MILMETRAU ONI NODIR FEL ARALL
ALL DIMENSIONS ARE MILLIMETRES U.N.O.
3. MAE'R HOLL LEFELAU MEWN METRAU UWCHBEN DATWM ORDANS ONI NODIR FEL ARALL
ALL LEVELS ARE IN METRES ABOVE ORDANCE DATUM U.N.O.
4. MAE'R LLUN HWN YN SEILIEDIG AR YR WYBODAETH GANLYNOL:
* 70018812-WSP-HMK-XX-XX-M2-CH-00001
* 70018812-WSP-HML-XX-M3-CH-00001
* XR-3513874-PB-XX-XX-M2-Z-00001
* 70018812-WSP-HMK-XX-M2-CH-00003

THIS DRAWING IS BASED ON THE FOLLOWING INFORMATION:
* 70018812-WSP-HMK-XX-XX-M2-CH-00001
* 70018812-WSP-HML-XX-M3-CH-00001
* XR-3513874-PB-XX-XX-M2-Z-00001
* 70018812-WSP-HMK-XX-M2-CH-00003

ALLWEDD:
KEY:

- HYD A LLED Y TERFYN CYFLYMDER CENEDLAETHOL NATIONAL SPEED LIMIT EXTENTS
- HYD A LLED Y TERFYN CYFLYMDER 40 MYA 40 MPH SPEED LIMIT EXTENTS


102	GWYBODAETH INFORMATION	23/06 2021	RS AJ	BW
101	GWYBODAETH INFORMATION	15/04 2021	RS AJ	BW
Diwygiad Rev	Disgrifiad Description	Dyddiad Date	By Chk	App

GWYBODAETH INFORMATION
FFORDD OSGOI CAERNARFON
A'R BONTNEWYDD YR A487
A487 CAERNARFON AND
BONTNEWYDD BYPASS



CYFYNGIADAU TRAFFIG PARHAOL
PERMANENT TRAFFIC RESTRICTIONS
TERFYN CYFLYMDER
SPEED LIMIT
DALEN 1
SHEET 1

Project No: / Rhif Project:	Scale/Graddfa (@A3):	Drawn:	Date:
61032651	1:2500	RS	04/21
Drawing No: / Rhif Llun:	Rev: / Diwygiad:		
61032651-RAM-HOR-ZZ-DR-CH-00200	I02		

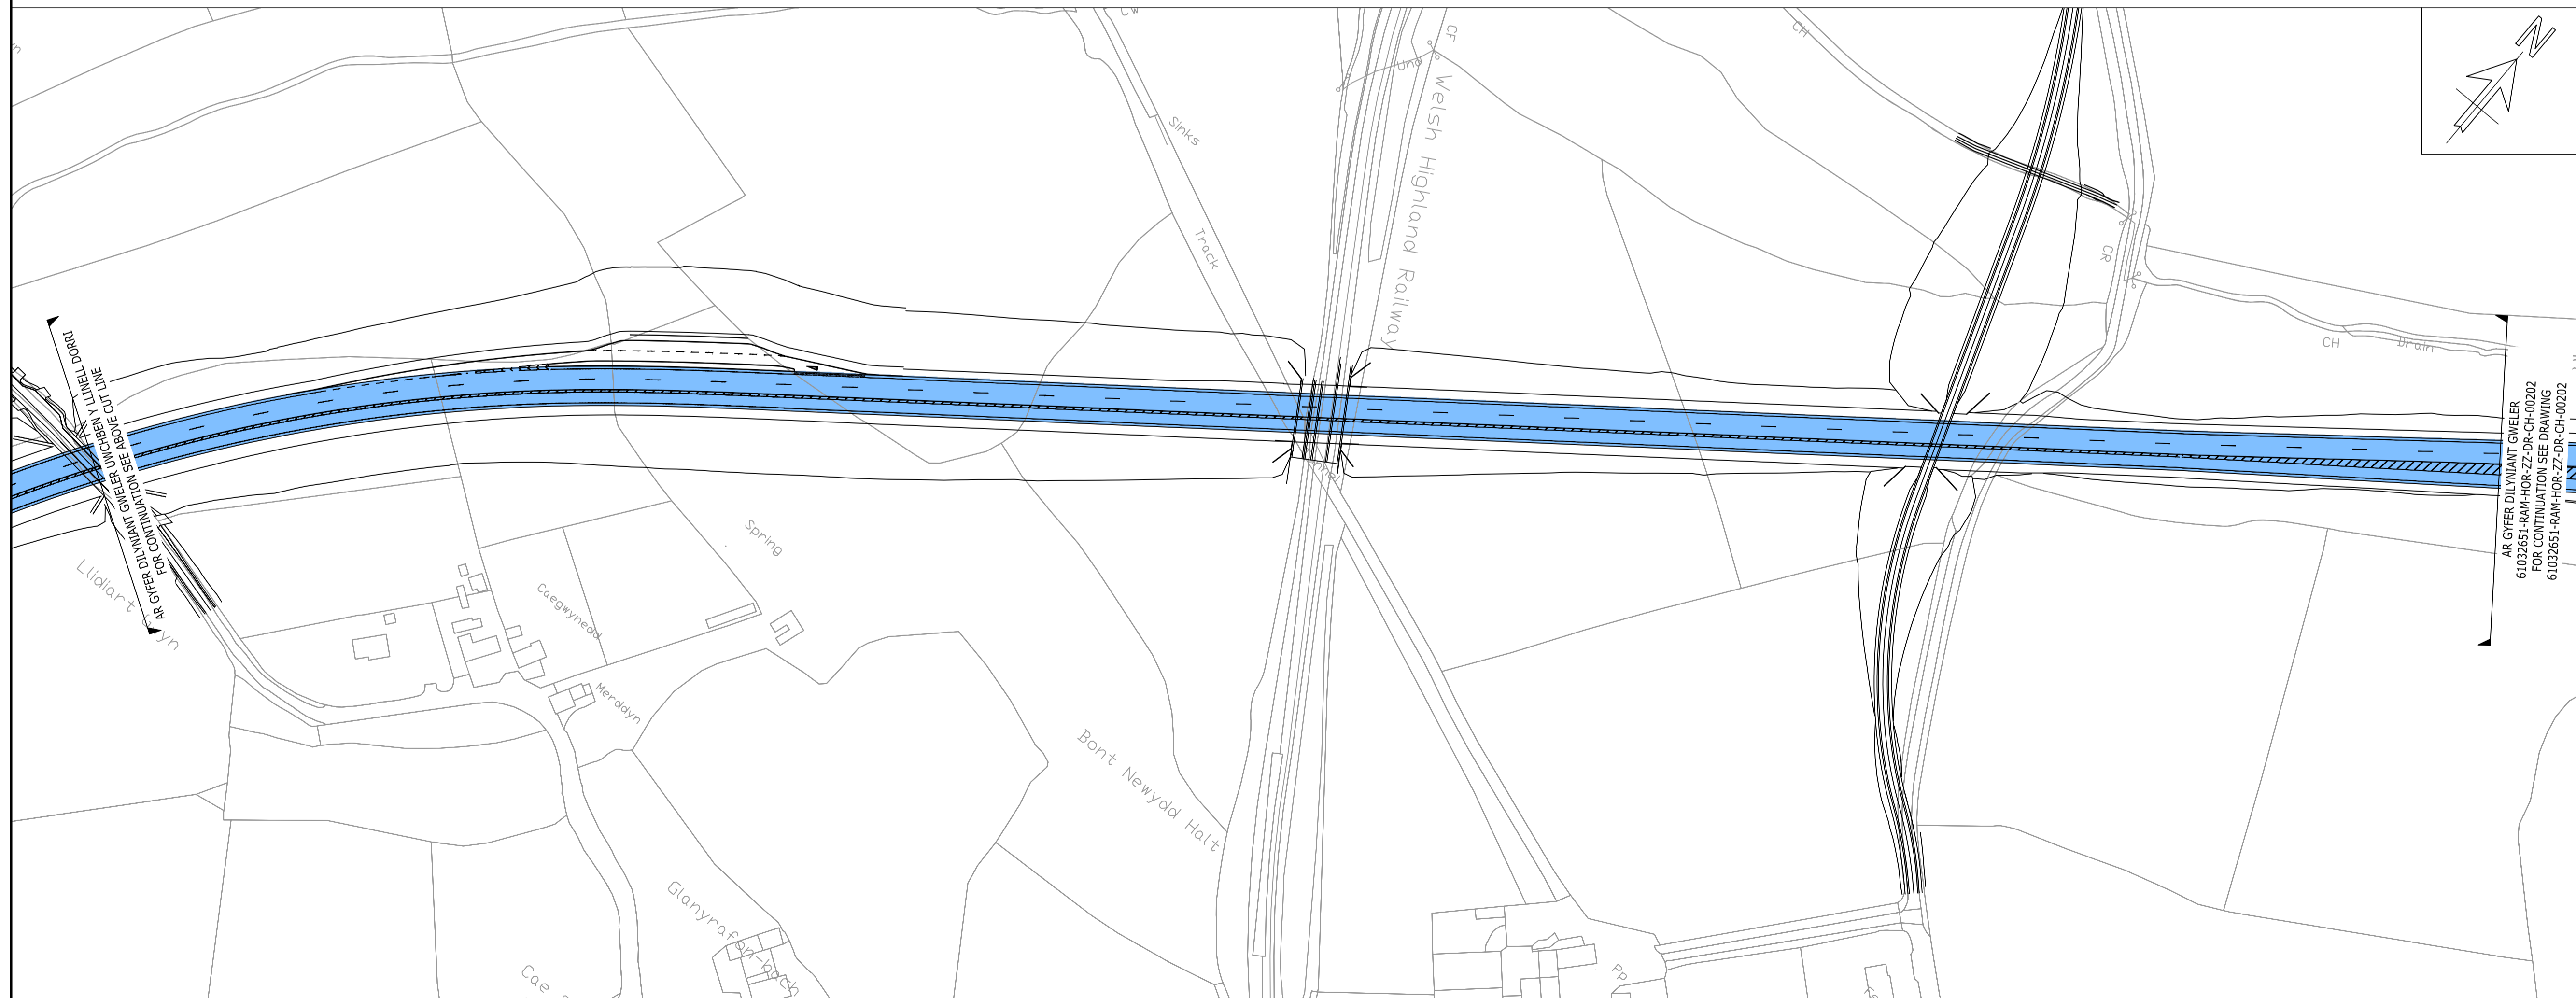

HAWFRANT RAMBOLL UK LIMITED. CEDWR FOD HAWL, CYFLWYNR Y DDOGFEN HON I'R PARTI AT GOMSYNODD AC AT Y DDIENON FENDOL SY'R GYLLTEIG. A'R PROSIECT YN UNIG, NI DDYLLID OIBYNNU ARNI GAN UNRHYW BARTI ARALL NÂT DEFNYDDIO AT UNRHYW DDIEN ARALL, NID YW RAMBOLL, YN DERBYN UNRHYW GYFRIFOLIG NAC ATROUWYDD A LLAI NI GDDI O DOIBYNNU AR Y DDOGFEN HON NEU EI DEFNYDDIO NEUR DATA YNDDI GAN UNRHYW BARTI ARALL NAC AT UNRHYW DDIEN ARALL.

COPYRIGHT RAMBOLL UK LIMITED. ALL RIGHTS RESERVED. THIS DOCUMENT IS ISSUED FOR THE PARTY WHO COMMISSIONED IT AND FOR THE SPECIFIC PURPOSES CONNECTED WITH THE PROJECT ONLY. IT SHOULD NOT BE RELIED UPON BY ANY OTHER PARTY OR USED FOR ANY OTHER PURPOSE. RAMBOLL ACCEPTS NO RESPONSIBILITY OR LIABILITY WHICH MAY ARISE FROM RELIANCE OR USE OF THIS DOCUMENT OR THE DATA CONTAINED HEREIN BY ANY OTHER PARTY OR FOR ANY OTHER PURPOSE.


Nodiadau
Notes

1. PEIDIWCH Â NEWID GRADDFAR LLUN HWN.
DO NOT SCALE FROM THIS DRAWING.
2. MAE'R HOLL DDIMENSYNAU MEWN MILMETRAU ONI NODIR FEL ARALL
ALL DIMENSIONS ARE MILLIMETRES U.N.O.
3. MAE'R HOLL LEFELAU MEWN METRAU UWCHBEN DATWM ORDNANS ONI NODIR FEL ARALL
ALL LEVELS ARE IN METRES ABOVE ORDNANCE DATUM U.N.O.
4. MAE'R LLUN HWN YN SEILIEDIG AR YR WYBODAETH GANLYNOL:
 - * 70018812-WSP-HMK-XX-XX-M2-CH-00001
 - * 70018812-WSP-HML-XX-M3-CH-00001
 - * XR-3513874-PB-XX-XX-M2-Z-00001
 - * 70018812-WSP-HMK-XX-M2-CH-00003

THIS DRAWING IS BASED ON THE FOLLOWING INFORMATION:

- * 70018812-WSP-HMK-XX-XX-M2-CH-00001
- * 70018812-WSP-HML-XX-M3-CH-00001
- * XR-3513874-PB-XX-XX-M2-Z-00001
- * 70018812-WSP-HMK-XX-M2-CH-00003

ALLWEDD:
KEY:

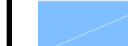 HYD A LLED Y TERFYN CYFLYMDER CENEDLAETHOL NATIONAL SPEED LIMIT EXTENTS

102	GWYBODAETH INFORMATION	23/06 2021	RS	AJ	BW
101	GWYBODAETH INFORMATION	15/04 2021	RS	AJ	BW
Diwygiad Rev	Disgrifiad Description	Dyddiad Date	By Chk	App	



GWYBODAETH INFORMATION

FFRDD OSGOI CAERNARFON
A'R BONTNEWYDD YR A487
A487 CAERNARFON AND
BONTNEWYDD BYPASS



**CYFYNGIADAU TRAFFIG PARHAOL
PERMANENT TRAFFIC RESTRICTIONS
TERFYN CYFLYMDER
SPEED LIMIT
DALEN 2
SHEET 2**

Project No: / Rhif Proiect:	Scale/Graddfa (@A3):	Drawn:	Date:
61032651	1:2500	RS	04/21
Drawing No: / Rhif Lun:		Rev: / Diwygiad:	
61032651-RAM-HOR-ZZ-DR-CH-00201		I02	

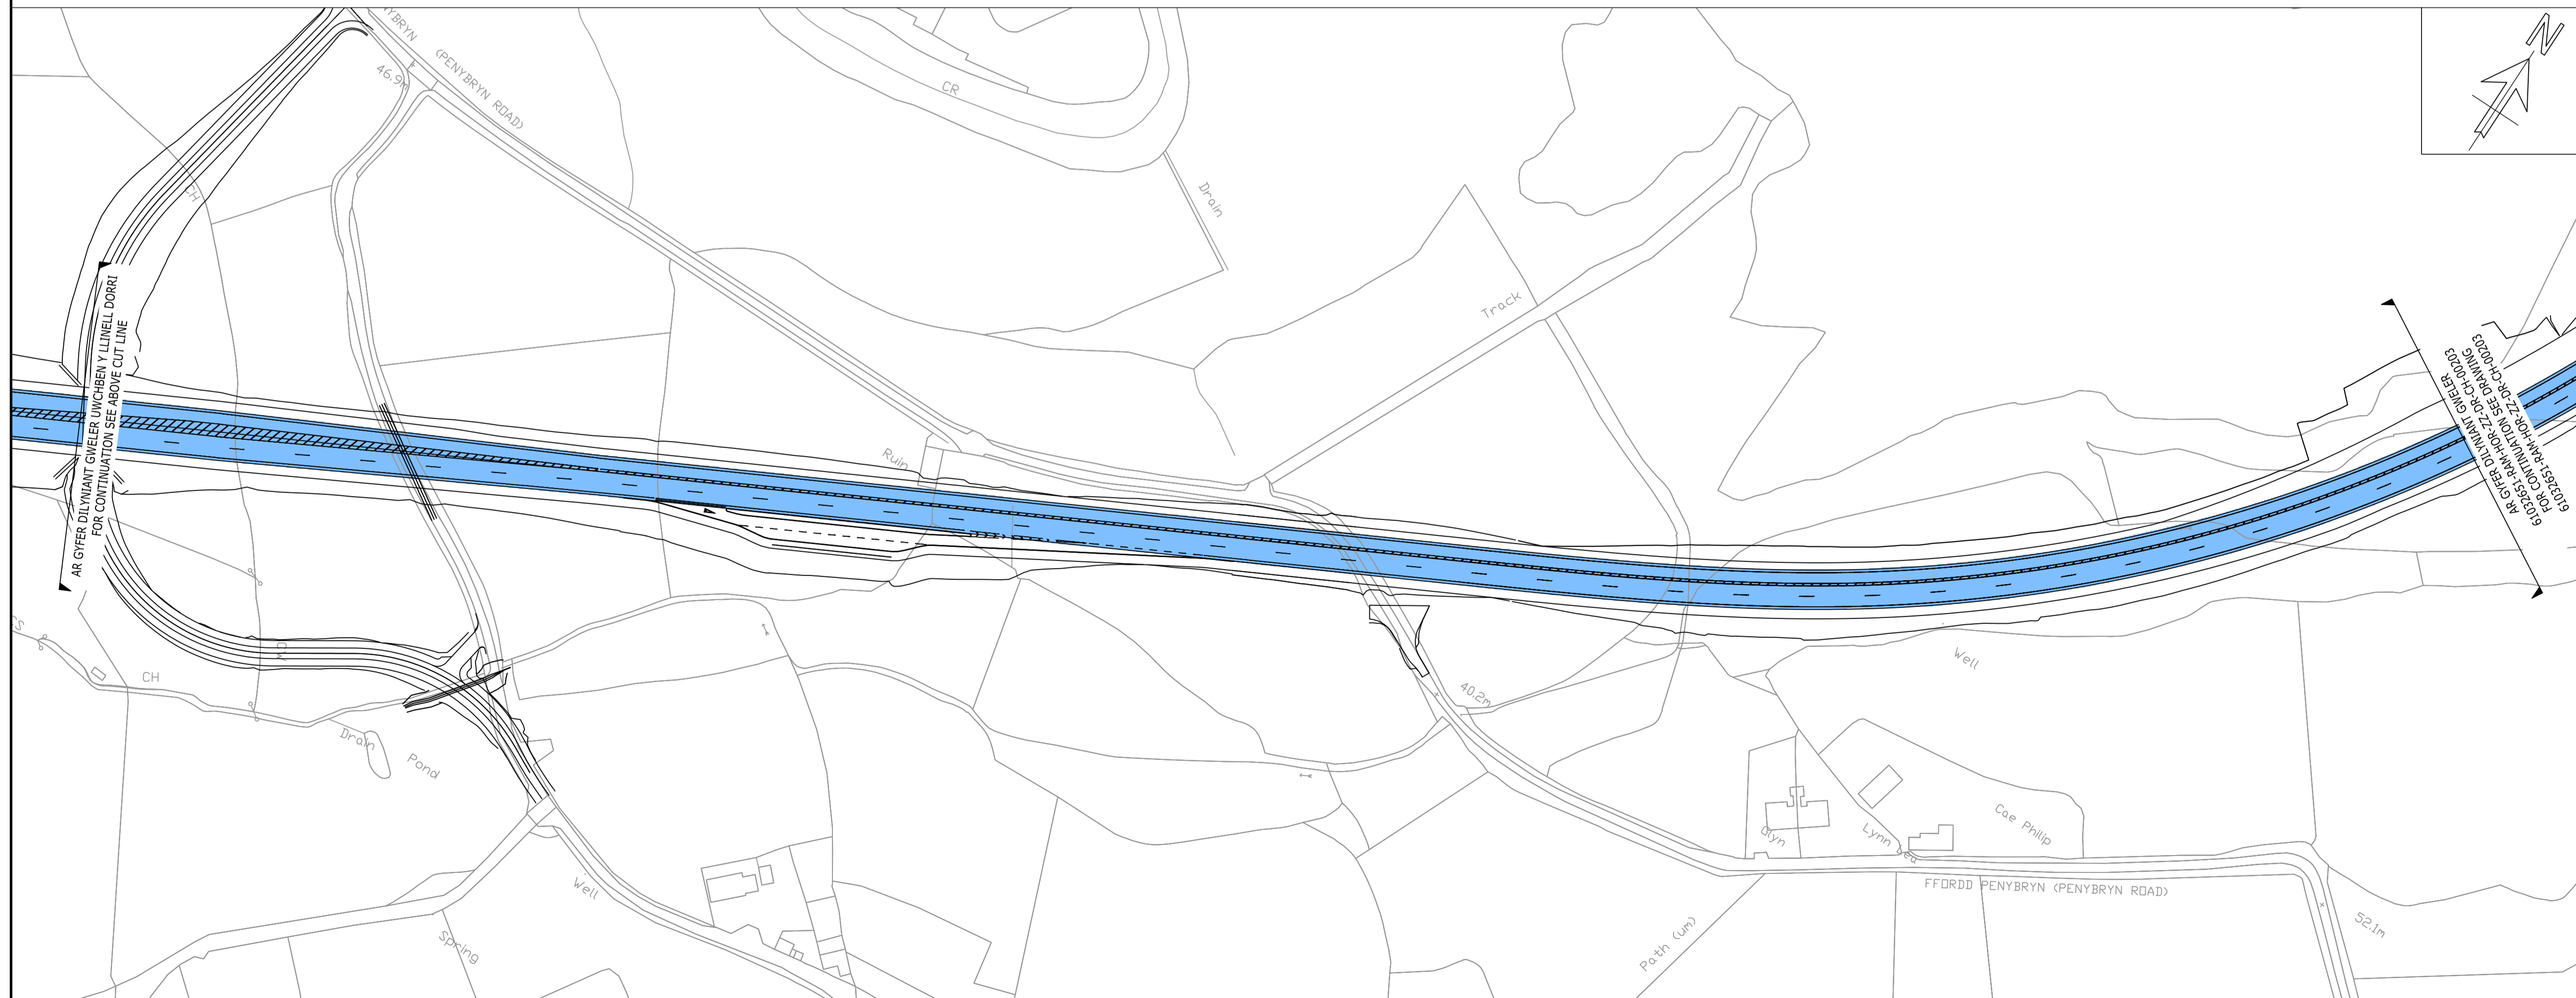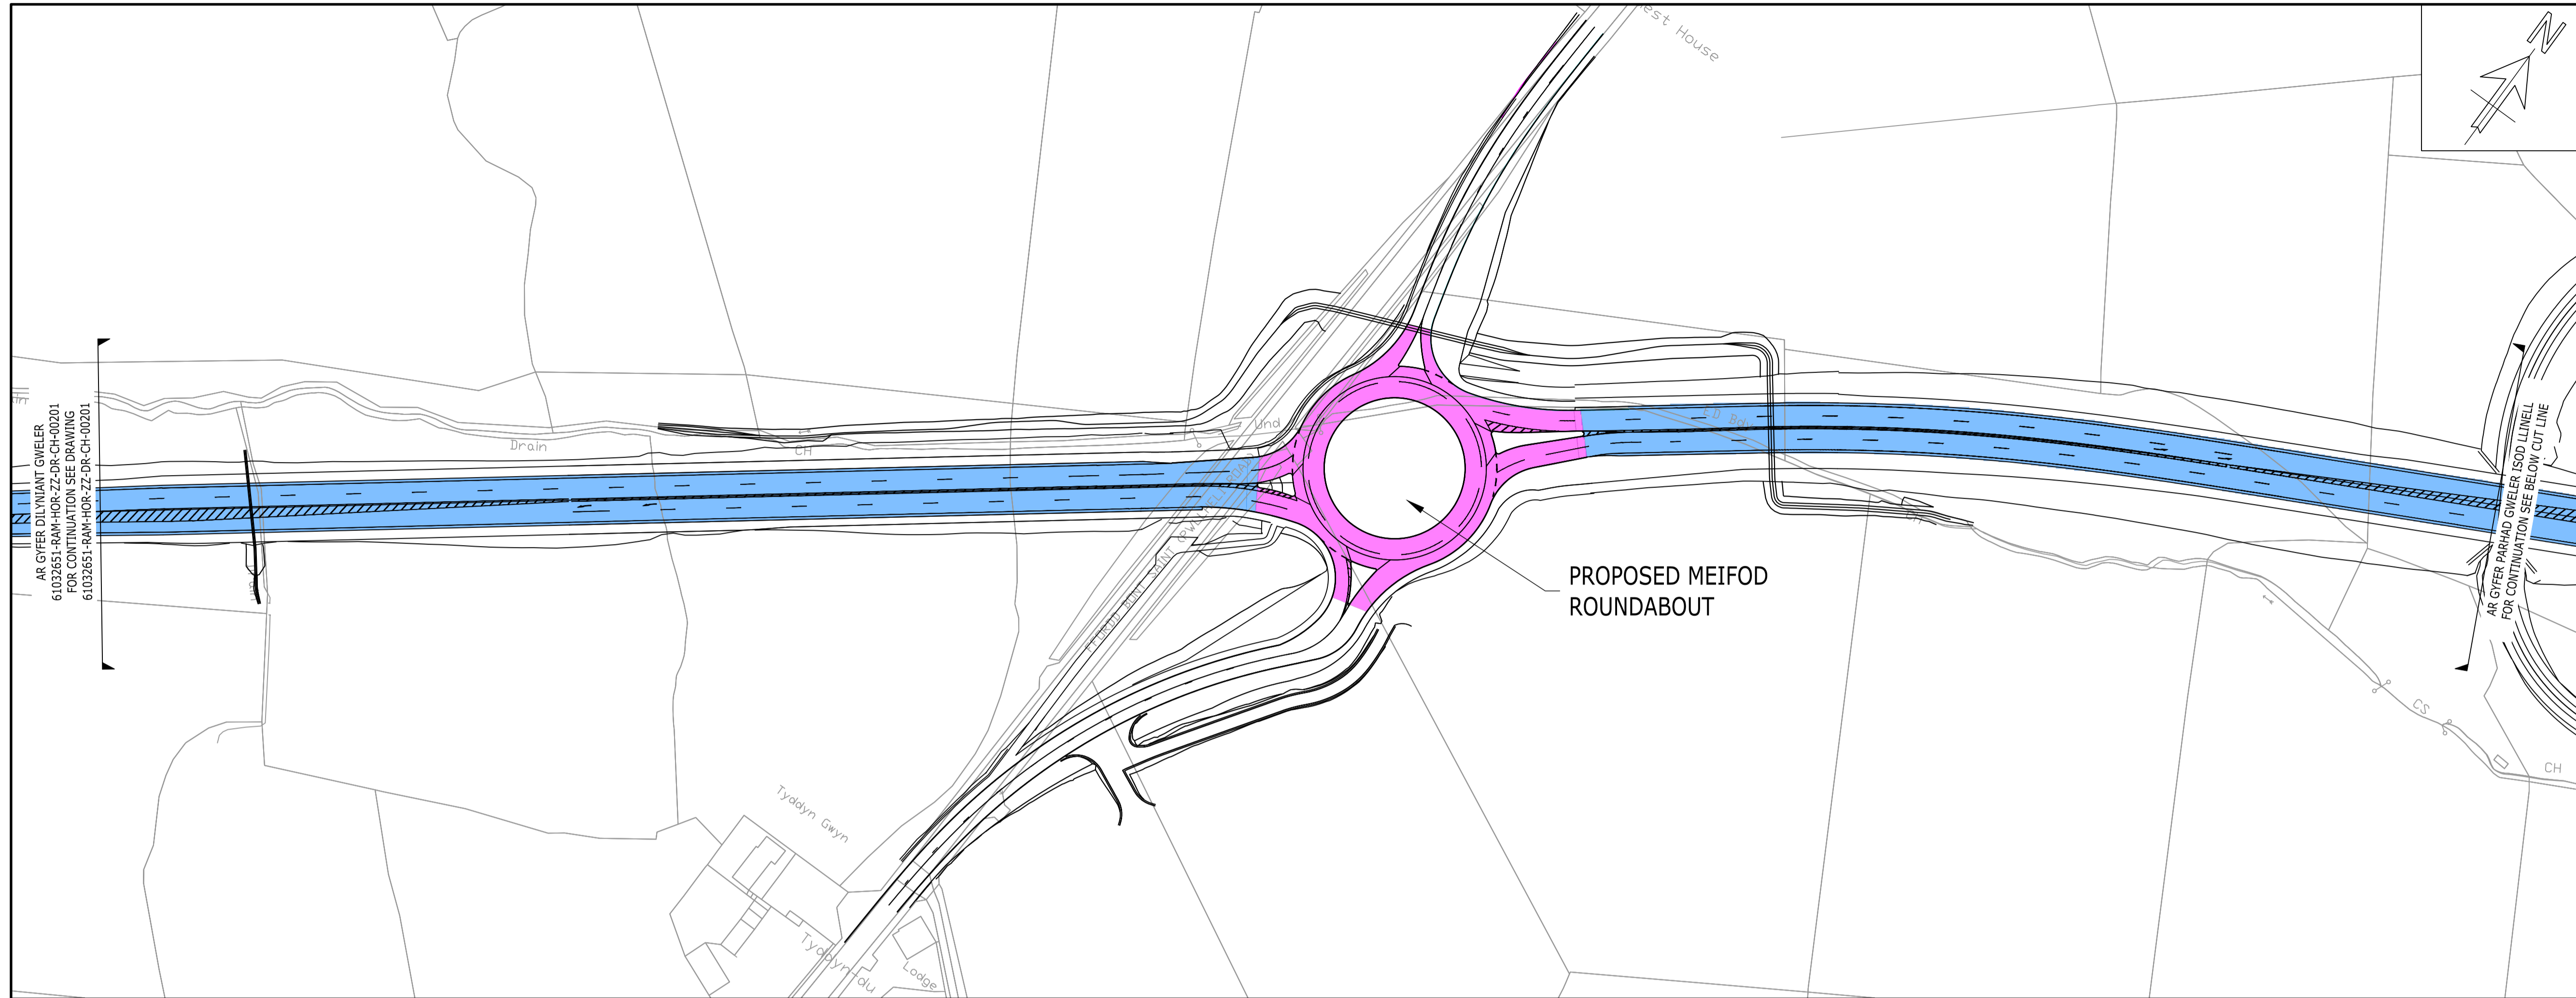

HAWFRANT RAMBOLL UK LIMITED. CEDWIR POB HAWL, CYFLWYNR Y DDOGFEN HON I'R PARTI AT COMENYDDO AC AT Y DIBENION FENDDOL SY'R GYLLTEIENG. A'R PROSIECT YN UNIG, NI DDOYLID DIBYNNU ARI GAN UNRHYW BARTI ARALL NA'I DEFNYDDIO AT UNRHYW DDBEN ARALL. NID YW RAMBOLL YN DERBYN UNRHYW GYFRIFOLIES NAC ATEBUWYDDO A LLAI GDDI O DOBRYNNU A'R Y DDOGFEN HON NEU EI DEFNYDDIO NEU'R DATA YNDDI GAN UNRHYW BARTI ARALL NAC AT UNRHYW DDBEN ARALL.

COPYRIGHT RAMBOLL UK LIMITED. ALL RIGHTS RESERVED. THIS DOCUMENT IS ISSUED FOR THE PARTY WHO COMMISSIONED IT AND FOR THE SPECIFIC PURPOSES CONNECTED WITH THE PROJECT ONLY. IT SHOULD NOT BE RELIED UPON BY ANY OTHER PARTY OR USED FOR ANY OTHER PURPOSE. RAMBOLL ACCEPTS NO RESPONSIBILITY OR LIABILITY WHICH MAY ARISE FROM RELIANCE OR USE OF THIS DOCUMENT OR THE DATA CONTAINED HEREIN BY ANY OTHER PARTY OR FOR ANY OTHER PURPOSE.

Nodiadau
Notes

1. PEIDIWCH Â NEWID GRADDFAR' LLUN HWN.
DO NOT SCALE FROM THIS DRAWING.
2. MAE'R HOLL DDIMENSYNAU MEWN MILIMETRAU ONI NODIR FEL ARALL.
ALL DIMENSIONS ARE MILLIMETRES U.N.O.
3. MAE'R HOLL LEFELAU MEWN METRAU UWCHBEN DATWM ORDNANS ONI NODIR FEL ARALL.
ALL LEVELS ARE IN METRES ABOVE ORDNANCE DATUM U.N.O.
4. MAE'R LLUN HWN YN SEILIEDIG AR YR WYBODAETH GANLYNOL:
 - * 70018812-WSP-HMK-XX-XX-M2-CH-00001
 - * 70018812-WSP-HML-XX-M3-CH-00001
 - * XR-3513874-PB-XX-XX-M2-Z-00001
 - * 70018812-WSP-HMK-XX-M2-CH-00003

THIS DRAWING IS BASED ON THE FOLLOWING INFORMATION:

- * 70018812-WSP-HMK-XX-XX-M2-CH-00001
- * 70018812-WSP-HML-XX-M3-CH-00001
- * XR-3513874-PB-XX-XX-M2-Z-00001
- * 70018812-WSP-HMK-XX-M2-CH-00003

ALLWEDD:
KEY:

- HYD A LLED Y TERFYN CYFLYMDER CENEDLAETHOL NATIONAL SPEED LIMIT EXTENTS
- HYD A LLED Y TERFYN CYFLYMDER 40 MYA 40 MPH SPEED LIMIT EXTENTS

I02	GWYBODAETH INFORMATION	23/06 2021	RS AJ	BW
I01	GWYBODAETH INFORMATION	15/04 2021	RS AJ	BW
Dwygiad Rev	Disgrifiad Description	Dyddiad Date	By Chk	App

GWYBODAETH INFORMATION

FFORDD OSGOI CAERNARFON
A'R BONTNEWYDD YR A487
A487 CAERNARFON AND
BONTNEWYDD BYPASS



CYFYNGIADAU TRAFFIG PARHAOL
PERMANENT TRAFFIC RESTRICTIONS
TERFYN CYFLYMDER
SPEED LIMIT
DALEN 3
SHEET 3

Project No: / Rhif Proiect:	Scale/Graddfa (@A3):	Drawn:	Date:
61032651	1:2500	RS	04/21
Drawing No: / Rhif Llin:		Rev: / Dwygiad:	
61032651-RAM-HOR-ZZ-DR-CH-00202		I02	



HAWFRANT RAMBOLL UK LIMITED. CEDWIR POB HAWL, CYFLWYNR Y DDOGFEN HON I'R PARTI AT GOMSYNODD AC AT Y DIBENION FENODOL SY'R GYLLTEIRIG A'R PROSIECT YN UNIG. NI DDOYLD DIBYNNU ARNI GAN UNRHYW BARTI ARALL NAD DEFNYDDIO AT UNRHYW DDBEN ARALL. NID YW RAMBOLL YN DERBYN UNRHYW GYFRIFOLIG NAC ATROUWYDDO A LLAI NI GDDI O DOBYNNU AR Y DDOGFEN HON NEU EI DEFNYDDIO NEU'R DATA YNDDI GAN UNRHYW BARTI ARALL NAC AT UNRHYW DDBEN ARALL.

COPYRIGHT RAMBOLL UK LIMITED. ALL RIGHTS RESERVED. THIS DOCUMENT IS ISSUED FOR THE PARTY WHO COMMISSIONED IT AND FOR THE SPECIFIC PURPOSES CONNECTED WITH THE PROJECT ONLY. IT SHOULD NOT BE RELIED UPON BY ANY OTHER PARTY OR USED FOR ANY OTHER PURPOSE. RAMBOLL ACCEPTS NO RESPONSIBILITY OR LIABILITY WHICH MAY ARISE FROM RELIANCE OR USE OF THIS DOCUMENT OR THE DATA CONTAINED HEREIN BY ANY OTHER PARTY OR FOR ANY OTHER PURPOSE.

Nodiadau
Notes

1. PEIDIWCH Â NEWID GRADDFAR LLUN HWN.
DO NOT SCALE FROM THIS DRAWING.
2. MAE'R HOLL DDIMENSIYNAU MEWN MILMETRAU ONI NODIR FEL ARALL
ALL DIMENSIONS ARE MILLIMETRES U.N.O.
3. MAE'R HOLL LEFELAU MEWN METRAU UWCHBEN DATWM ORDNANS ONI NODIR FEL ARALL
ALL LEVELS ARE IN METRES ABOVE ORDANCE DATUM U.N.O.
4. MAE'R LLUN HWN YN SEILIEDIG AR YR WYBODAETH GANLYNOL:
 - * 70018812-WSP-HMK-XX-XX-M2-CH-00001
 - * 70018812-WSP-HML-XX-M3-CH-00001
 - * XR-3513874-PB-XX-XX-M2-Z-00001
 - * 70018812-WSP-HMK-XX-M2-CH-00003

THIS DRAWING IS BASED ON THE FOLLOWING INFORMATION:

- * 70018812-WSP-HMK-XX-XX-M2-CH-00001
- * 70018812-WSP-HML-XX-M3-CH-00001
- * XR-3513874-PB-XX-XX-M2-Z-00001
- * 70018812-WSP-HMK-XX-M2-CH-00003

ALLOWED:
KEY:

HYD A LLED Y TERFYN CYFLYMDER CENEDLAETHOL NATIONAL SPEED LIMIT EXTENTS

102	GWYBODAETH INFORMATION	23/06/2021	RS	AJ	BW
101	GWYBODAETH INFORMATION	15/04/2021	RS	AJ	BW

Dwygiad	Disgrifiad	Dyddiad	By	App
Rev	Description	Date	Chk	


GWYBODAETH INFORMATION

FFORDD OSGOI CAERNARFON
A'R BONTNEWYDD YR A487
A487 CAERNARFON AND
BONTNEWYDD BYPASS



CYFYNGIADAU TRAFFIG PARHAOL
PERMANENT TRAFFIC RESTRICTIONS
TERFYN CYFLYMDER
SPEED LIMIT
DALEN 4
SHEET 4

Project No: / Rhif Proiect:	Scale/Graddfa (A3):	Drawn:	Date:
61032651	1:2500	RS	04/21
Drawing No: / Rhif Lun:		Rev: / Dwygiad:	
61032651-RAM-HOR-ZZ-DR-CH-00203		I02	

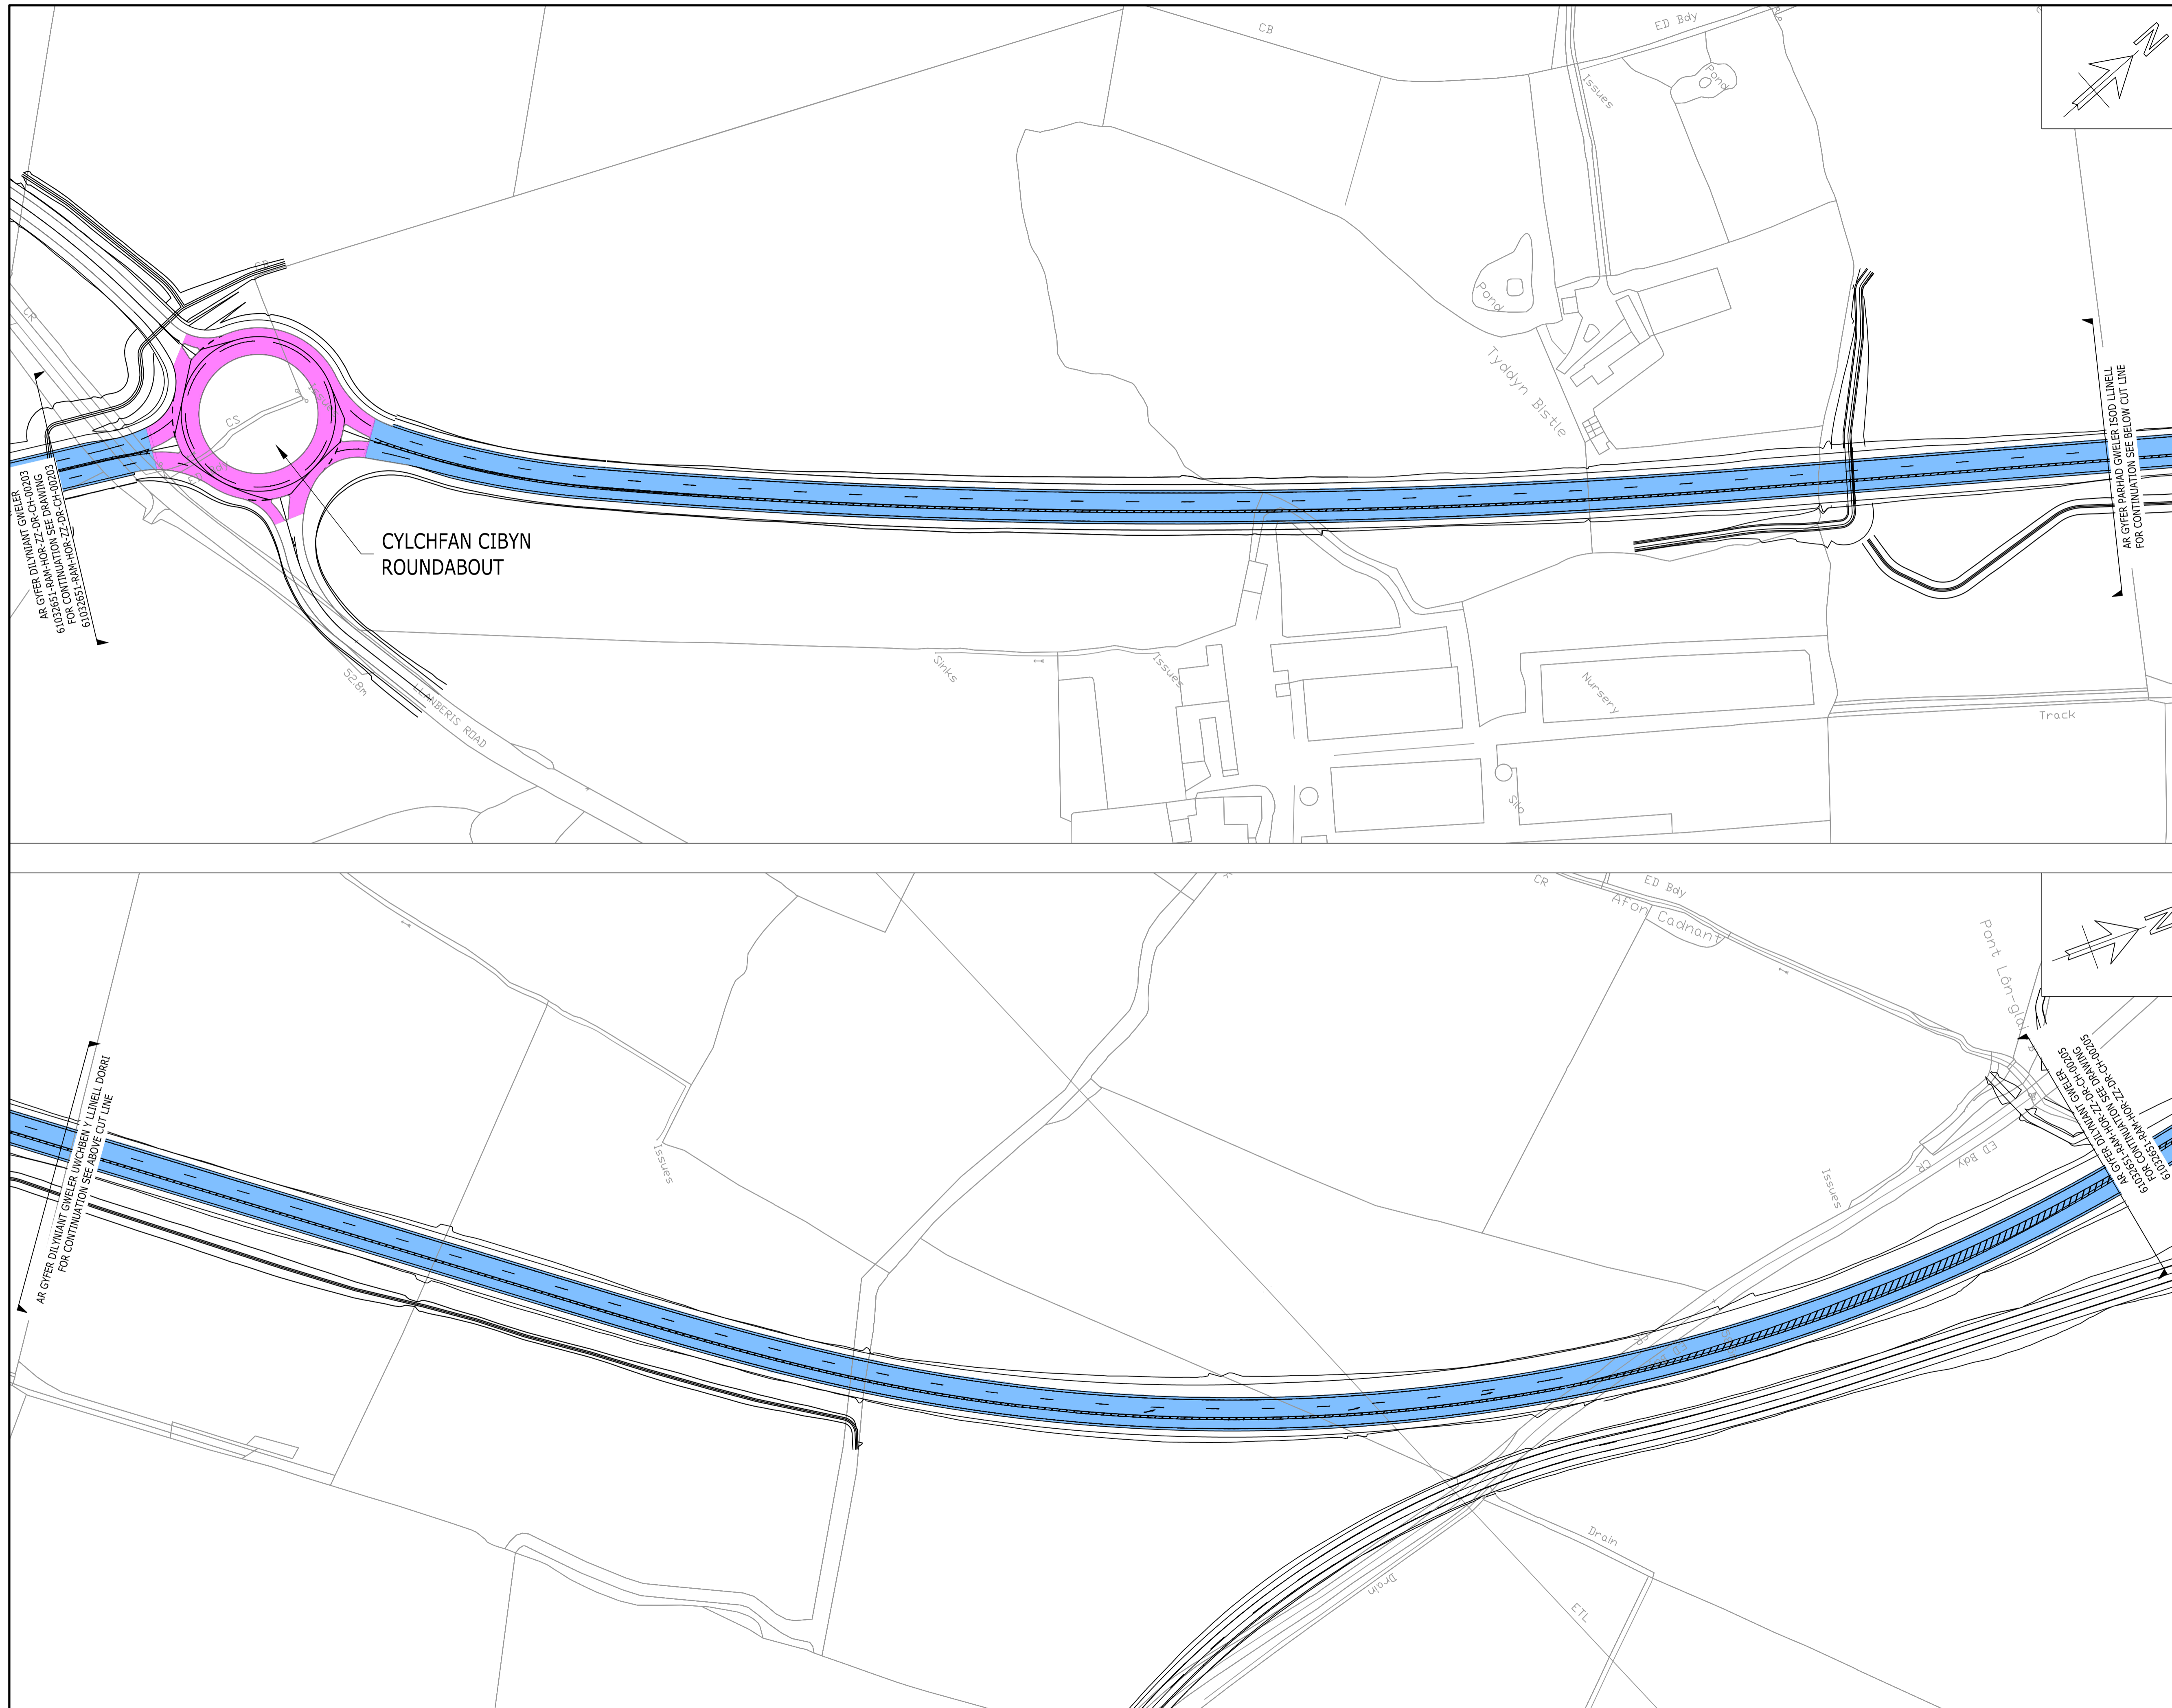

HAWFRANT RAMBOLL UK LIMITED. CEDWIR POB HAWL, CYFLWYR Y DDOGFEN HON I'R PARTI AT COMSYNODD AC AT Y DIBENION FENODOL SY'R GYLLTEIENG A'R PROSIECT YN UNIG. NI DOYLLID DIBYNNU ARNI GAN UNRHYW BARTI ARALL NA'I DEFNYDDIO AT UNRHYW DDIBEN ARALL. NID YW RAMBOLL YN DERBYN UNRHYW GYFRIFODIAC NAC ATBOLUWYDDO A LLAI I GORI O DOBYNNU AR Y DDOGFEN HON NEU EI DEFNYDDIO NEUR DATA YNDDI GAN UNRHYW BARTI ARALL NAC AT UNRHYW DDIBEN ARALL.

COPYRIGHT RAMBOLL UK LIMITED. ALL RIGHTS RESERVED. THIS DOCUMENT IS ISSUED FOR THE PARTY WHO COMMISSIONED IT AND FOR THE SPECIFIC PURPOSES CONNECTED WITH THE PROJECT ONLY. IT SHOULD NOT BE RELIED UPON BY ANY OTHER PARTY OR USED FOR ANY OTHER PURPOSE. RAMBOLL ACCEPTS NO RESPONSIBILITY OR LIABILITY WHICH MAY ARISE FROM RELIANCE OR USE OF THIS DOCUMENT OR THE DATA CONTAINED HEREIN BY ANY OTHER PARTY OR FOR ANY OTHER PURPOSE.

Nodiadau
Notes

1. PEIDIWCH Â NEWID GRADDFAR LLUN HWN.
DO NOT SCALE FROM THIS DRAWING.
2. MAE'R HOLL DDIMENSIYNAU MEWN MILIMETRAU ONI NODIR FEL ARALL
ALL DIMENSIONS ARE MILLIMETRES U.N.O.
3. MAE'R HOLL LEFELAU MEWN METRAU UWCHBEN DATWM ORDNANS ONI NODIR FEL ARALL
ALL LEVELS ARE IN METRES ABOVE ORDNANCE DATUM U.N.O.
4. MAE'R LLUN HWN YN SEILIEDIG AR YR WYBODAETH GANLYNOL:
 - * 70018812-WSP-HMK-XX-XX-M2-CH-00001
 - * 70018812-WSP-HML-XX-M3-CH-00001
 - * XR-3513874-PB-XX-XX-M2-Z-00001
 - * 70018812-WSP-HMK-XX-M2-CH-00003

THIS DRAWING IS BASED ON THE FOLLOWING INFORMATION:

- * 70018812-WSP-HMK-XX-XX-M2-CH-00001
- * 70018812-WSP-HML-XX-M3-CH-00001
- * XR-3513874-PB-XX-XX-M2-Z-00001
- * 70018812-WSP-HMK-XX-M2-CH-00003

ALLWEDD:
KEY:

 HYD A LLED Y TERFYN CYFLYMDER CENEDLAETHOL
NATIONAL SPEED LIMIT EXTENTS

I02	GWYBODAETH INFORMATION	23/06/2021	RS	AJ	BW
I01	GWYBODAETH INFORMATION	15/04/2021	RS	AJ	BW
Dwygiad Rev	Disgrifiad Description	Dyddiad Date	By Chk	By Chk	App


GWYBODAETH INFORMATION

FFORDD OSGOI CAERNARFON
A'R BONTNEWYDD YR A487
A487 CAERNARFON AND
BONTNEWYDD BYPASS



CYFYNGIADAU TRAFFIG PARHAOL
PERMANENT TRAFFIC RESTRICTIONS
TERFYN CYFLYMDER
SPEED LIMIT
DALEN 5
SHEET 5

Project No: / Rhif Proiect:	Scale/Graddfa (@A3):	Drawn:	Date:
61032651	1:2500	RS	04/21
Drawing No: / Rhif Llin:	Rev: / Dwygiad:		
61032651-RAM-HOR-ZZ-DR-CH-00204	I02		

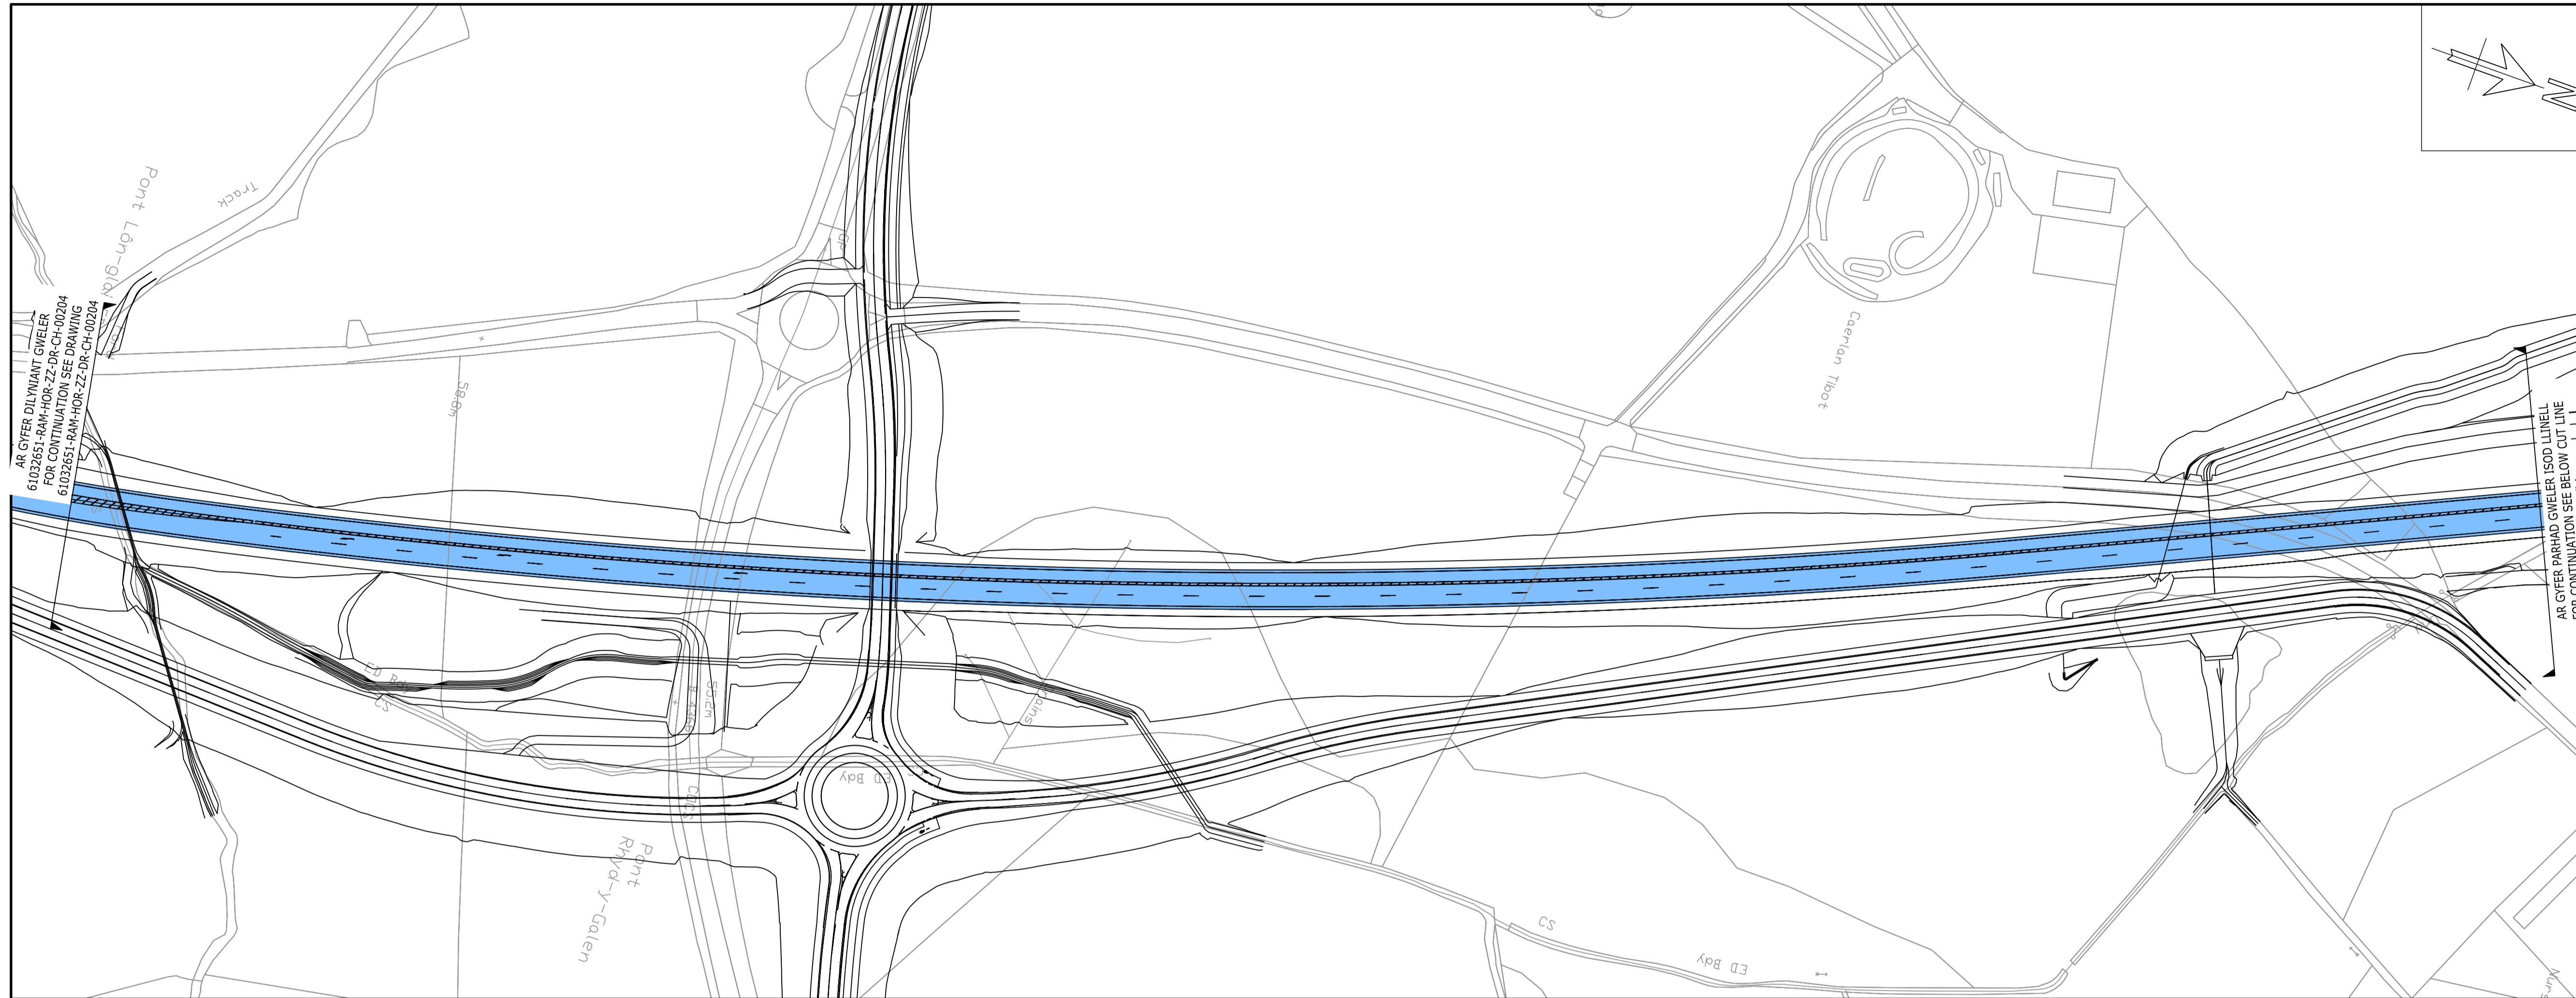

HAWFRANT RAMBOLL UK LIMITED. CEDWIR POB HAWL, CYFLWYNR Y DDOGFEN HON I'R PARTI AT COMSYNDOD AC AT Y DIBENION FENDDOL SY'R GYLLTEIENG A'R PROSIECT YN UNIG, NI DOYLLID DIBYNNU ARNI GAN UNRHYW BARTI ARALL NAI DEFNYDDIO AT UNRHYW DDBEN ARALL, NID YW RAMBOLL YN DERBYN UNRHYW GYFRIFOLYB NAC ATBOLUWYDD A LLAI NI GDDI O DOBYNNU AR Y DDOGFEN HON NEU EI DEFNYDDIO NEU'R DATA YNDDI GAN UNRHYW BARTI ARALL NAC AT UNRHYW DDBEN ARALL.

COPYRIGHT RAMBOLL UK LIMITED. ALL RIGHTS RESERVED. THIS DOCUMENT IS ISSUED FOR THE PARTY WHO COMMISSIONED IT AND FOR THE SPECIFIC PURPOSES CONNECTED WITH THE PROJECT ONLY. IT SHOULD NOT BE RELIED UPON BY ANY OTHER PARTY OR USED FOR ANY OTHER PURPOSE. RAMBOLL ACCEPTS NO RESPONSIBILITY OR LIABILITY WHICH MAY ARISE FROM RELIANCE OR USE OF THIS DOCUMENT OR THE DATA CONTAINED HEREIN BY ANY OTHER PARTY OR FOR ANY OTHER PURPOSE.

Nodiadau
Notes

1. PEIDIWCH Â NEWID GRADDFAR LLUN HWN.
DO NOT SCALE FROM THIS DRAWING.
2. MAE'R HOLL DDIMENSYNAU MEWN MILIMETRAU ONI NODIR FEL ARALL
ALL DIMENSIONS ARE MILLIMETRES U.N.O.
3. MAE'R HOLL LEFELAU MEWN METRAU UWCHBEN DATWM ORDNANS ONI NODIR FEL ARALL
ALL LEVELS ARE IN METRES ABOVE ORDANCE DATUM U.N.O.
4. MAE'R LLUN HWN YN SEILIEDIG AR YR WYBODAETH GANLYNOL:
 - * 70018812-WSP-HMK-XX-XX-M2-CH-00001
 - * 70018812-WSP-HML-XX-M3-CH-00001
 - * XR-3513874-PB-XX-M2-Z-00001
 - * 70018812-WSP-HMK-XX-M2-CH-00003

THIS DRAWING IS BASED ON THE FOLLOWING INFORMATION:

- * 70018812-WSP-HMK-XX-XX-M2-CH-00001
- * 70018812-WSP-HML-XX-M3-CH-00001
- * XR-3513874-PB-XX-XX-M2-Z-00001
- * 70018812-WSP-HMK-XX-M2-CH-00003

ALLWEDD:
KEY:

HYD A LLED Y TERFYN CYFLYMDER CENEDLAETHOL NATIONAL SPEED LIMIT EXTENTS

102	GWYBODAETH INFORMATION	23/06 2021	RS AJ	BW
101	GWYBODAETH INFORMATION	15/04 2021	RS AJ	BW
Diwygiad Rev	Disgrifiad Description	Dyddiad Date	By Chk	App

GWYBODAETH INFORMATION

FFORDD OSGOI CAERNARFON
A'R BONTNEWYDD YR A487
A487 CAERNARFON AND
BONTNEWYDD BYPASS



CYFYNGIADAU TRAFFIG PARHAOL
PERMANENT TRAFFIC RESTRICTIONS
TERFYN CYFLYMDER
SPEED LIMIT
DALEN 6
SHEET 6

Project No: / Rhif Proiect:	Scale/Graddfa (@A3):	Drawn:	Date:
61032651	1:2500	RS	04/21
Drawing No: / Rhif Lun:		Rev: / Diwygiad:	
61032651-RAM-HOR-ZZ-DR-CH-00205		I02	