


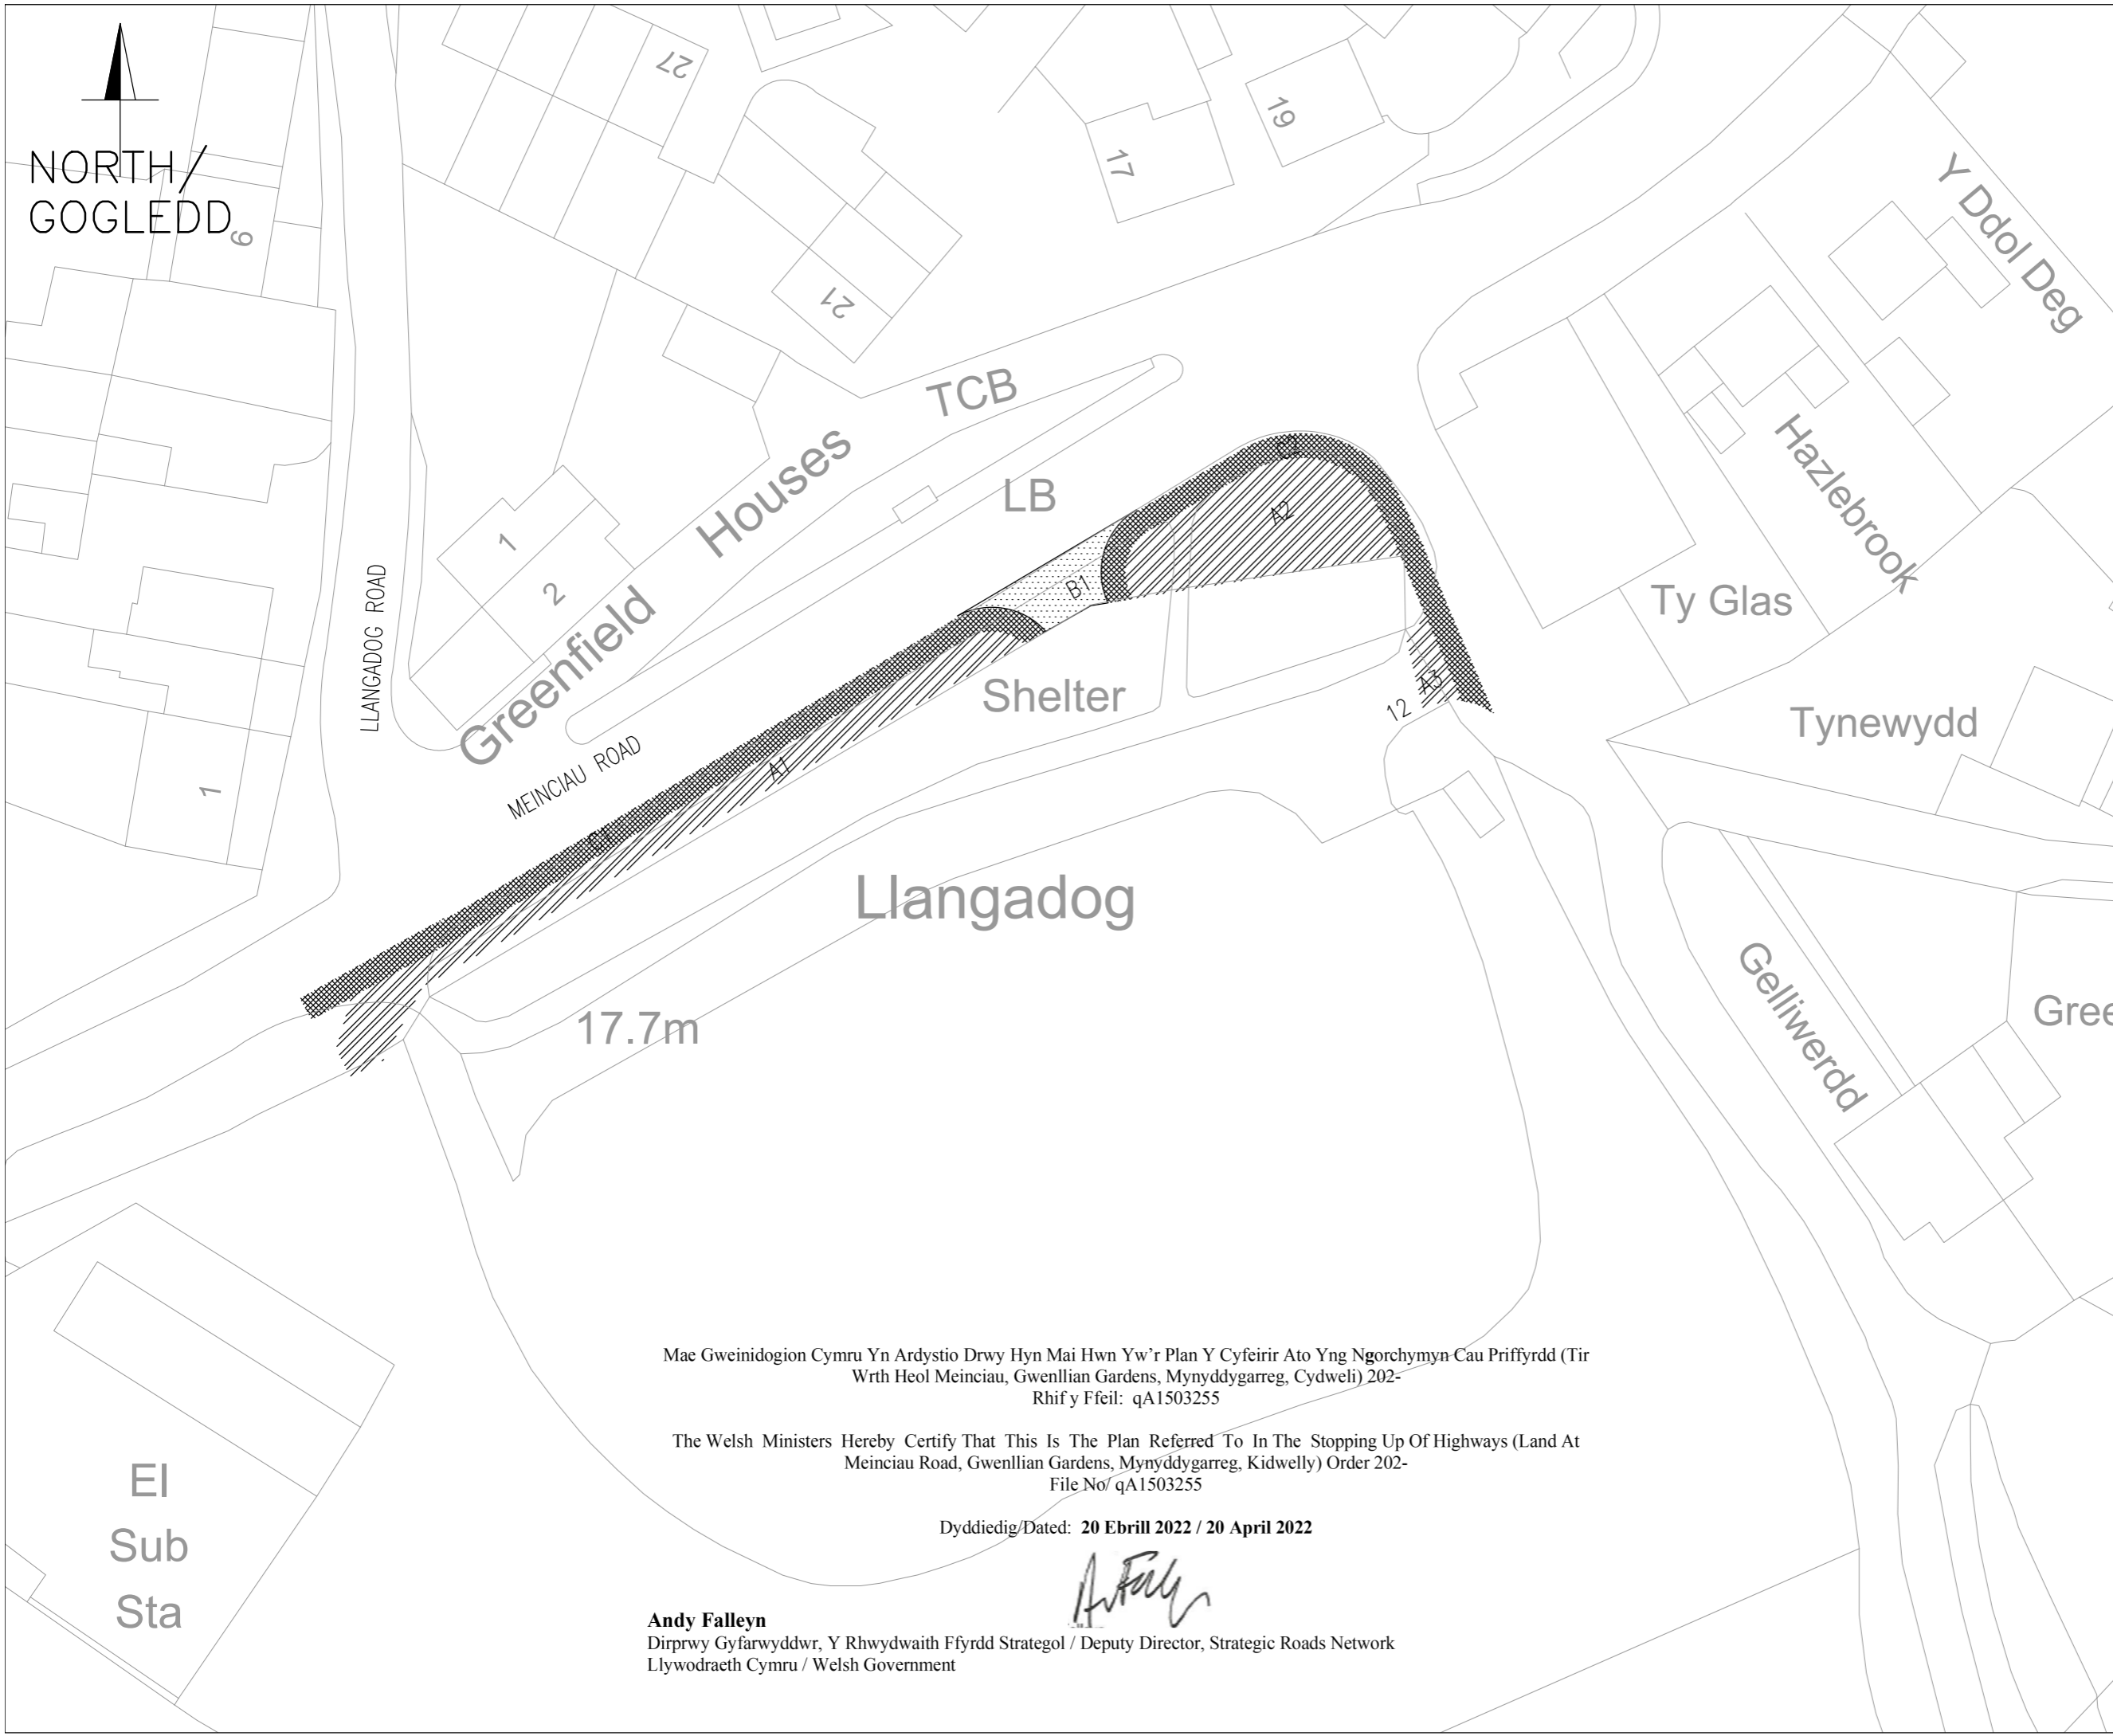


NORTH /
GOGLEDD

KEY

-  HIGHWAYS PROPOSED TO BE STOPPED UP / PRIFFORDD YN CAEL EI CHAU (A1, A2&A3)
-  NEW HIGHWAY (HIGHWAY, FOOTWAY, BRIDGEWAYS) / PRIFFORDD NEWYDD (B1)
-  EXISTING HIGHWAY TO BE IMPROVED / PRIFFORDD I'W GWELLA (C1,C2&C3)

SCALE/GRADDFA - 1:500



Mae Gweinidogion Cymru Yn Ardystio Drwy Hyn Mai Hwn Yw'r Plan Y Cyfeirir Ato Yng Ngorchymyn-Cau Priffyrdd (Tir Wrth Heol Meinciau, Gwenllian Gardens, Mynyddygarreg, Cydweli) 202- Rhif y Ffeil: qA1503255

The Welsh Ministers Hereby Certify That This Is The Plan Referred To In The Stopping Up Of Highways (Land At Meinciau Road, Gwenllian Gardens, Mynyddygarreg, Kidwelly) Order 202- File No/ qA1503255

Dyddiedig/Dated: 20 Ebrill 2022 / 20 April 2022

Andy Falley
Dirprwy Gyfarwyddwr, Y Rhwydwaith Ffyrdd Strategol / Deputy Director, Strategic Roads Network
Llywodraeth Cymru / Welsh Government

EI
Sub
Sta