
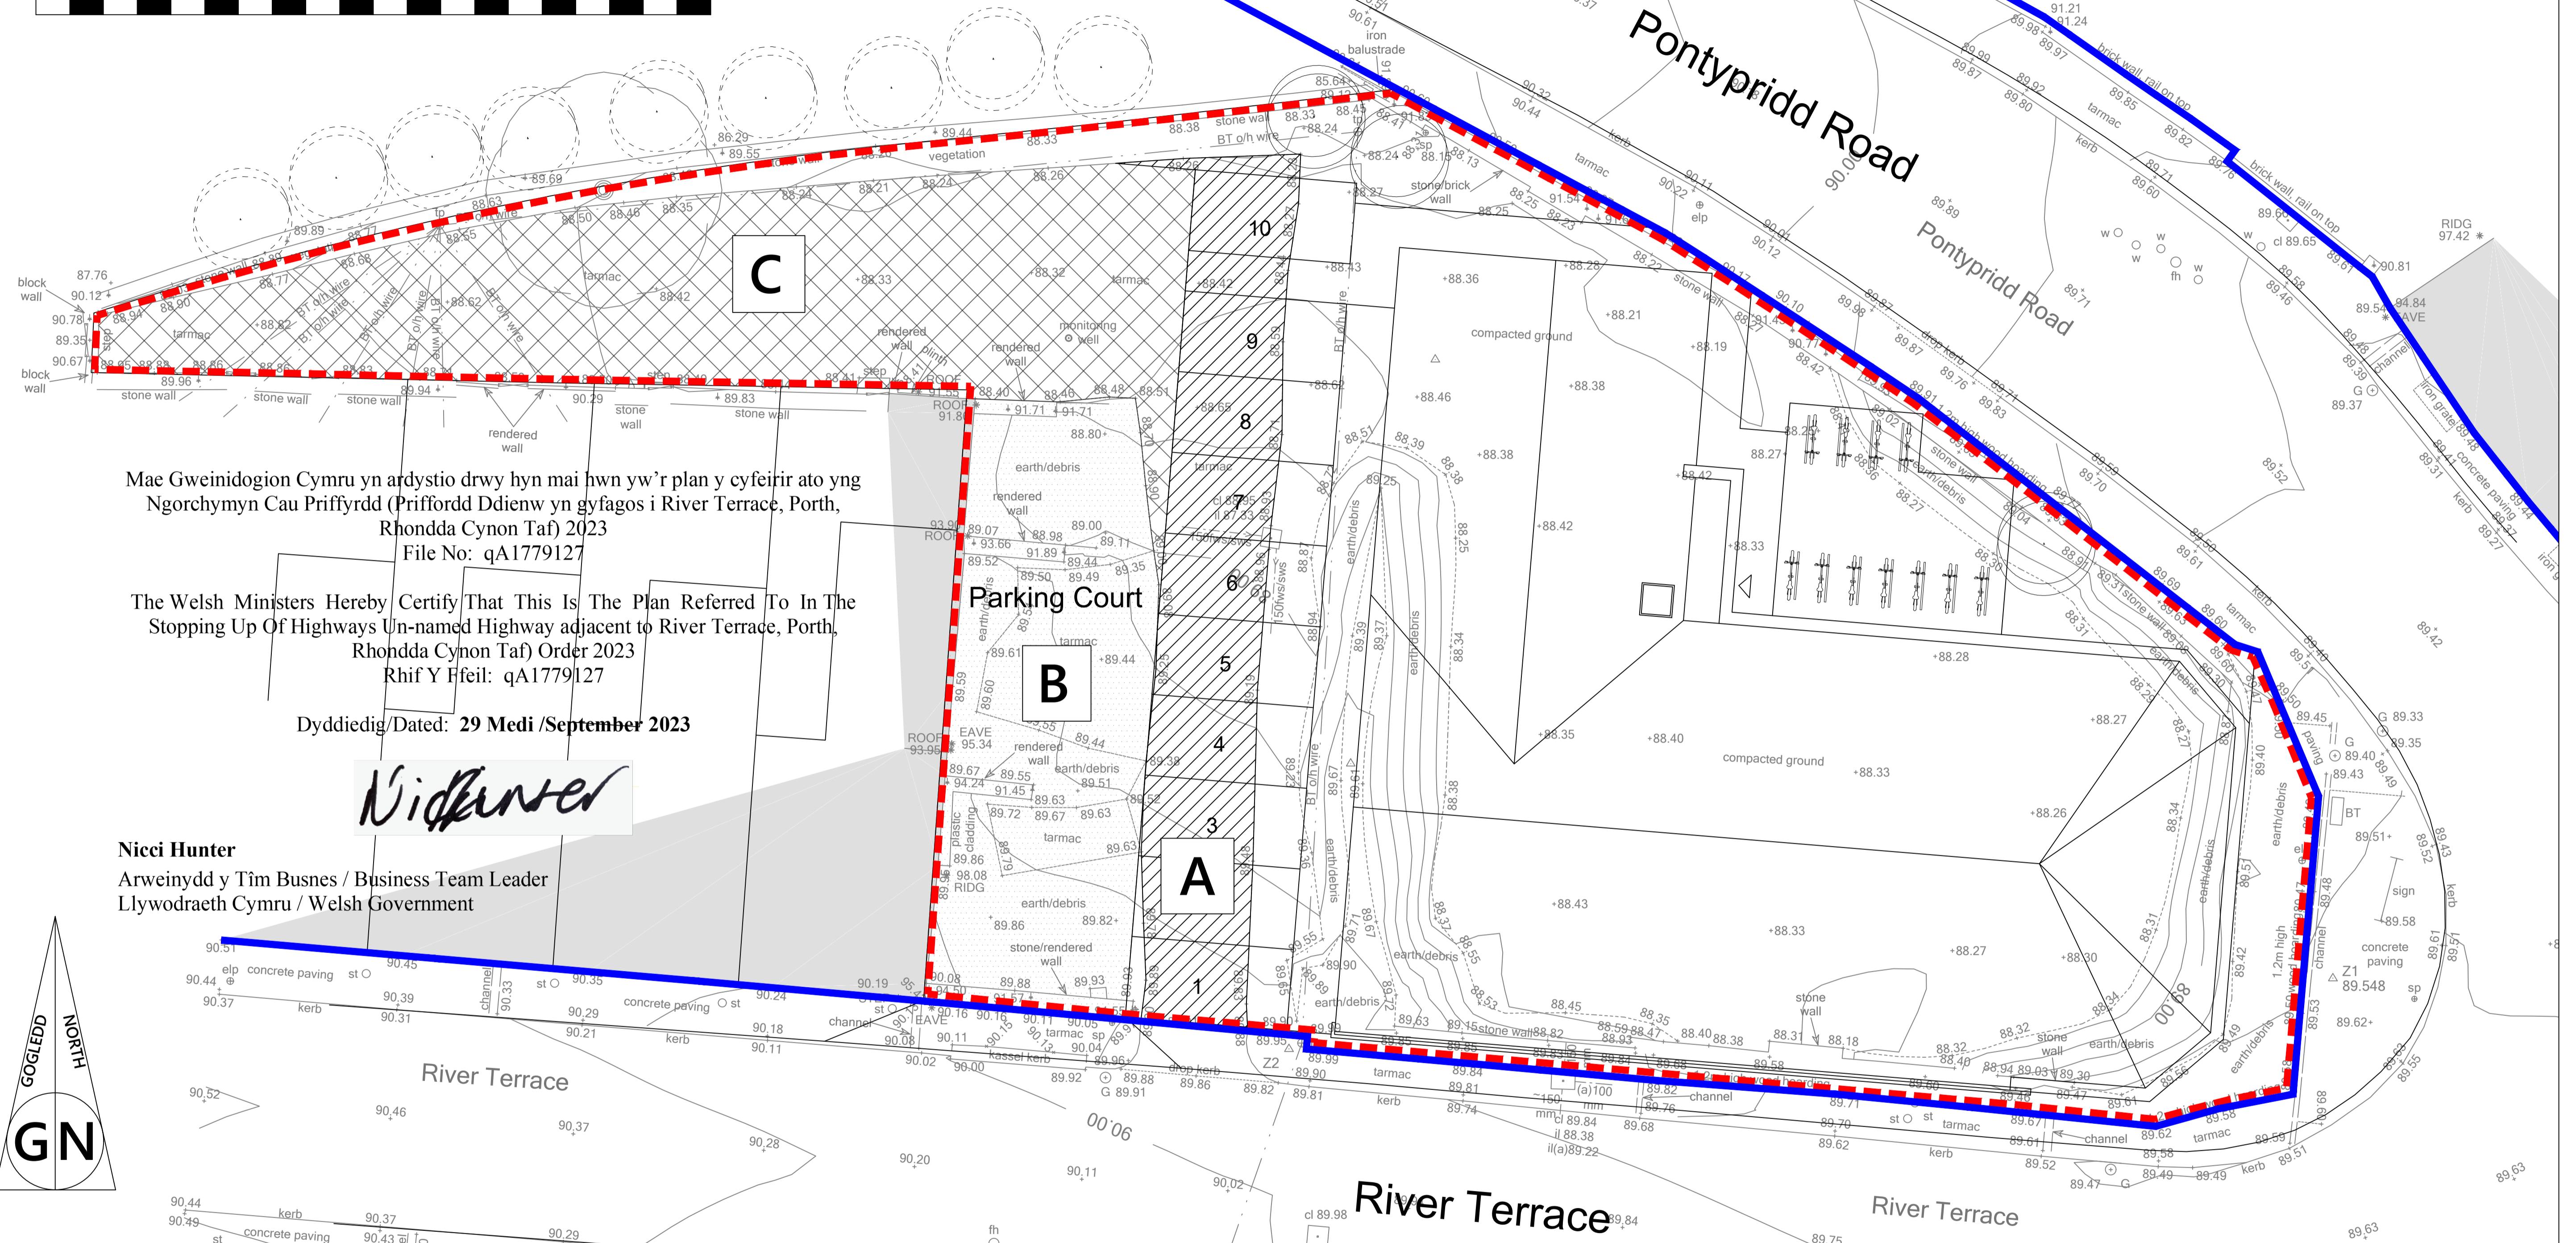


1:200

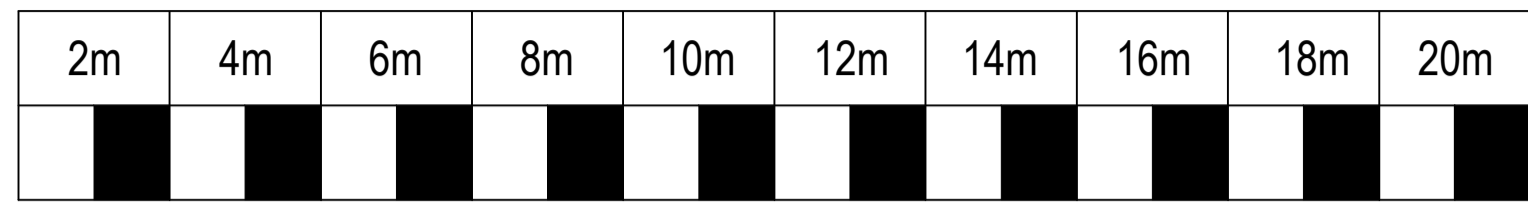


Mae Gweinidogion Cymru yn ardstio drwy hyn mai hwn yw'r plan y cyfeirir ato yng Ngorchymyn Cau Priffyrdd (Priffordd Ddiennw yn gyfagos i River Terrace, Porth, Rhondda Cynon Taf) 2023
File No: qA1779127

The Welsh Ministers Hereby Certify That This Is The Plan Referred To In The Stopping Up Of Highways Un-named Highway adjacent to River Terrace, Porth, Rhondda Cynon Taf) Order 2023
Rhif Y Ffeil: qA1779127


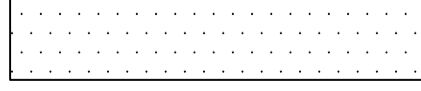



Dyddiedig/Dated: 29 Medi /September 2023

Nid Hunter

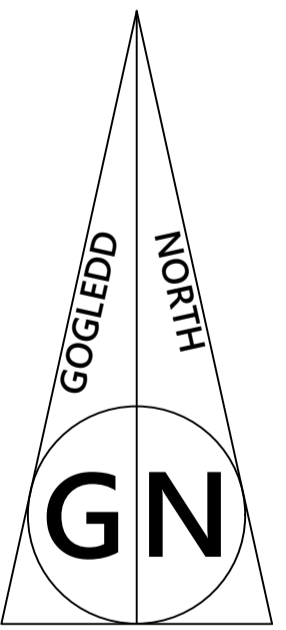Nicci Hunter
Arweinydd y Tîm Busnes / Business Team Leader
Llywodraeth Cymru / Welsh Government



CHWEDL / LEGEND

-  PRIFFORDD I'W CHAU / HIGHWAY TO BE STOPPED UP
-  PRIFFORDD NEWYDD / NEW HIGHWAY
-  PRIFFORDD I'W GWELLA / HIGHWAY TO BE IMPROVED
-  FIN Y SAFLE / SITE BOUNDARY
-  FFIN PRIFFYRDD A FABWYSIADWYD / ADOPTED HIGHWAYS BOUNDARY

CHWEDL ARDALOEDD / AREAS LEGEND

- A - 166m²
- B - 107m²
- C - 81m²