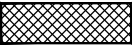
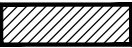

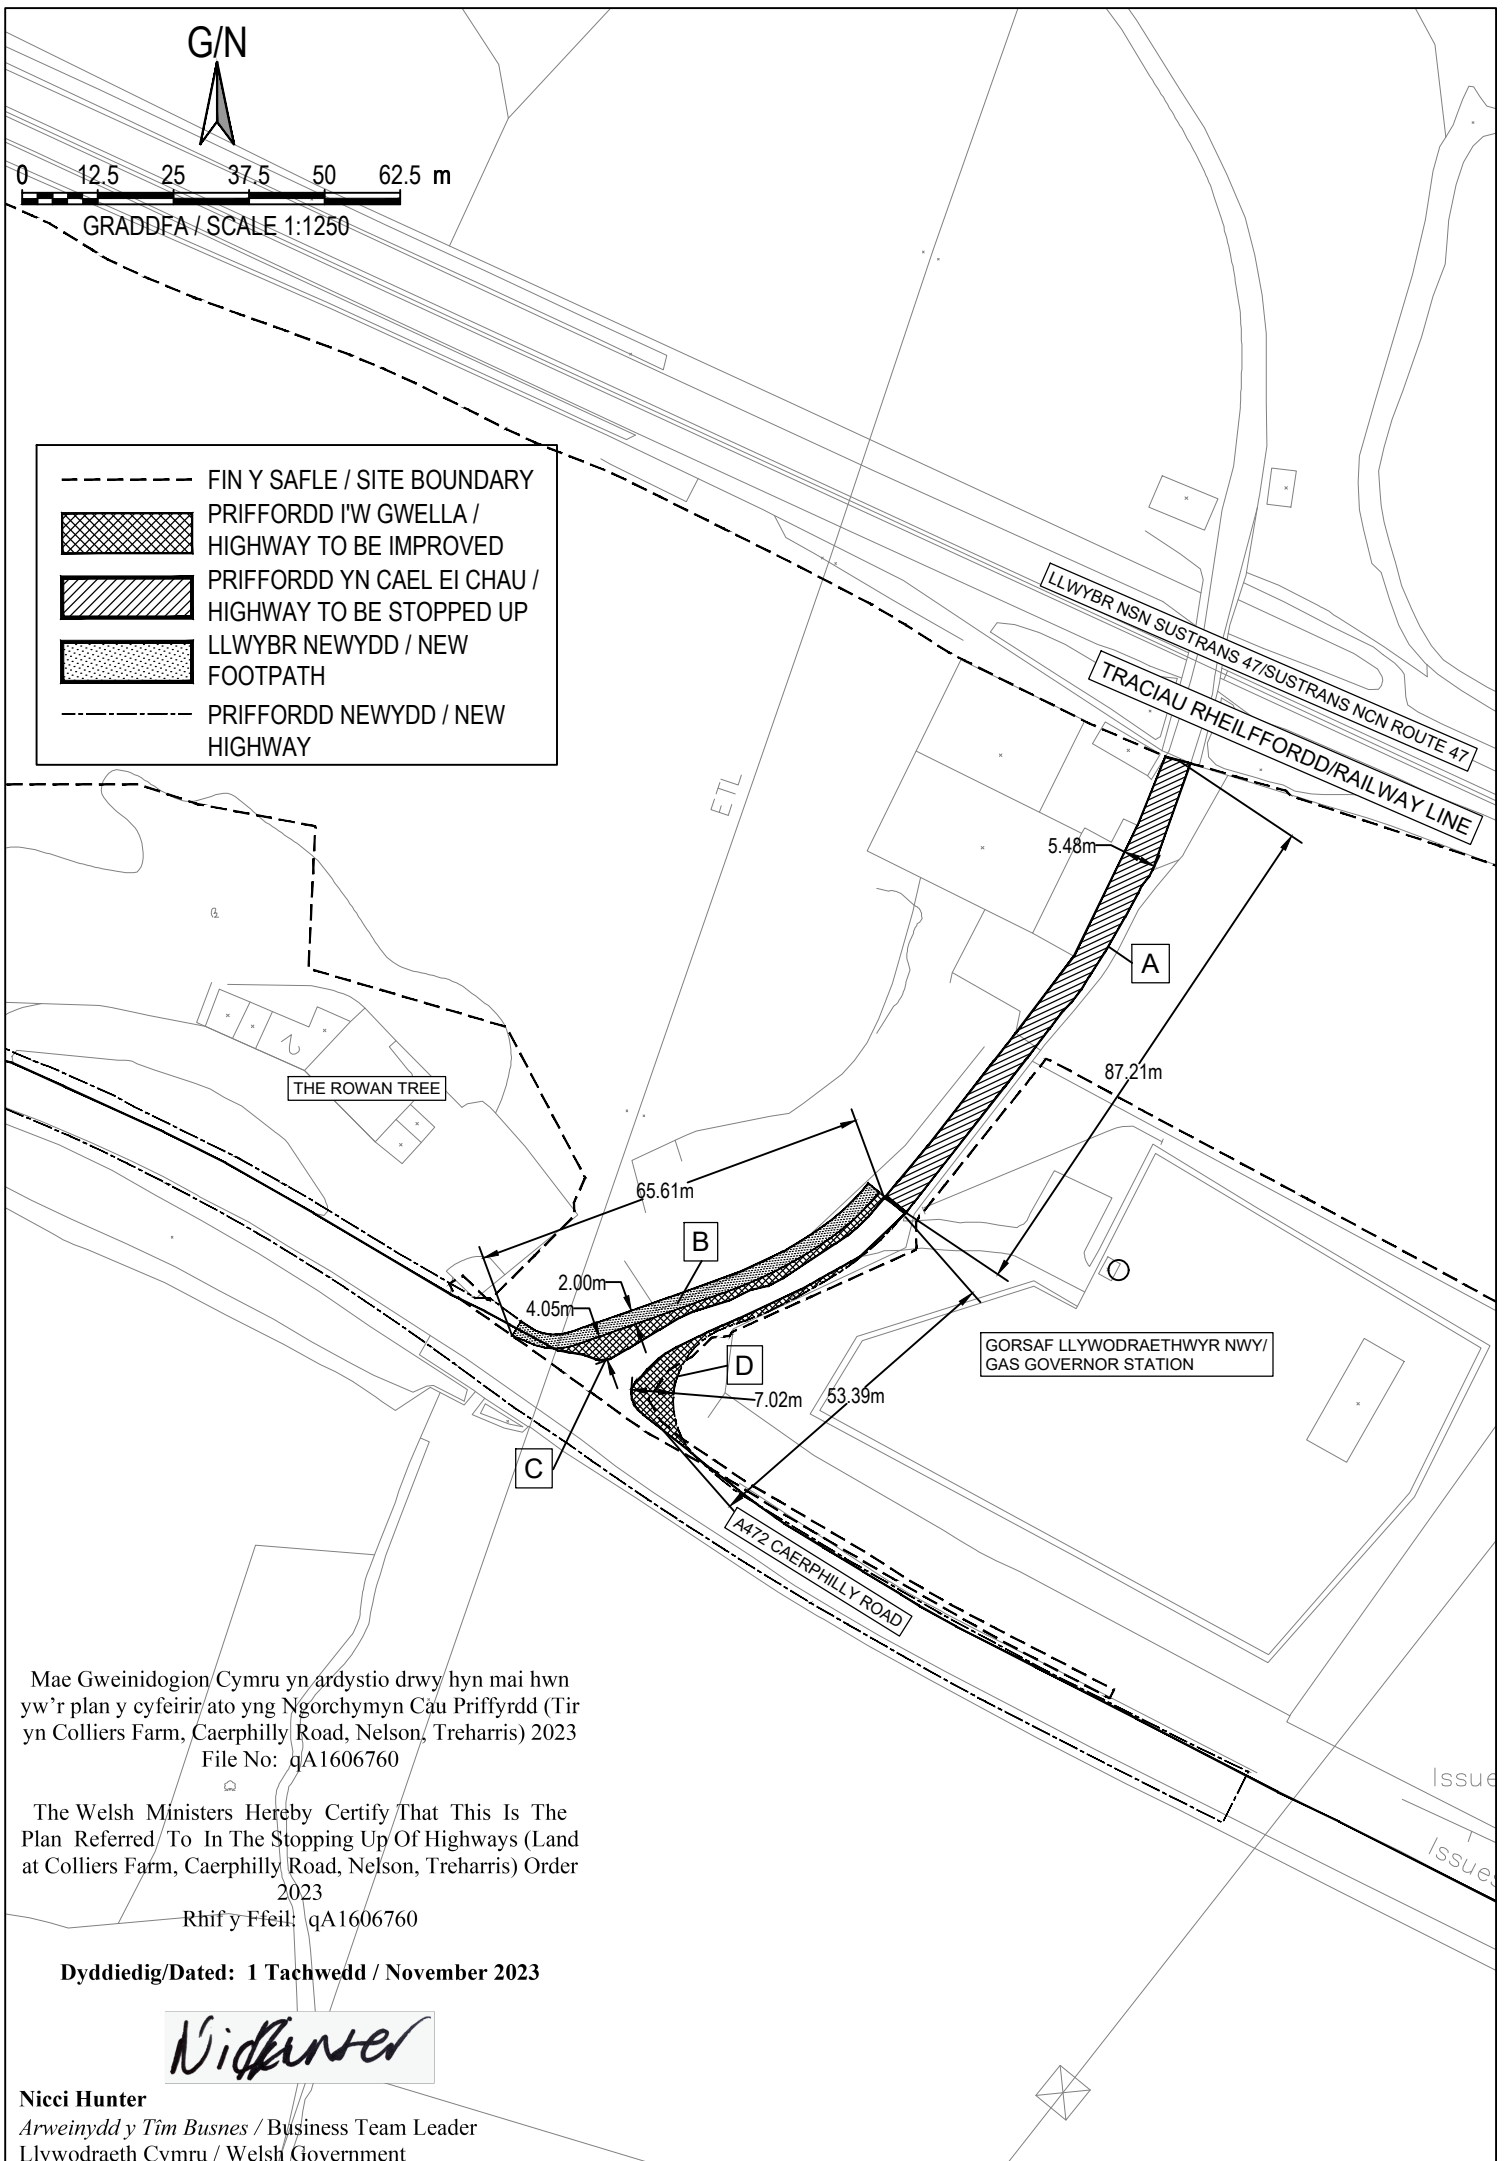


G/N

0 12.5 25 37.5 50 62.5 m

GRADDFA / SCALE 1:1250

- FIN Y SAFLE / SITE BOUNDARY
-  PRIFFORDD I'W GWELLA / HIGHWAY TO BE IMPROVED
-  PRIFFORDD YN CAEL EI CHAU / HIGHWAY TO BE STOPPED UP
-  LLWYBR NEWYDD / NEW FOOTPATH
- PRIFFORDD NEWYDD / NEW HIGHWAY



Mae Gweinidogion Cymru yn ardystio drwy hyn mai hwn yw'r plan y cyfeirir ato yng Ngorchymyn Cau Priffyrdd (Tir yn Colliers Farm, Caerphilly Road, Nelson, Treharris) 2023
File No: qA1606760

The Welsh Ministers Hereby Certify That This Is The Plan Referred To In The Stopping Up Of Highways (Land at Colliers Farm, Caerphilly Road, Nelson, Treharris) Order 2023
Rhif y Ffeil: qA1606760

Dyddiedig/Dated: 1 Tachwedd / November 2023

Nicci Hunter

Nicci Hunter
Arweinydd y *Tim Busnes* / Business Team Leader
Llywodraeth Cymru / Welsh Government

Issue
Issue